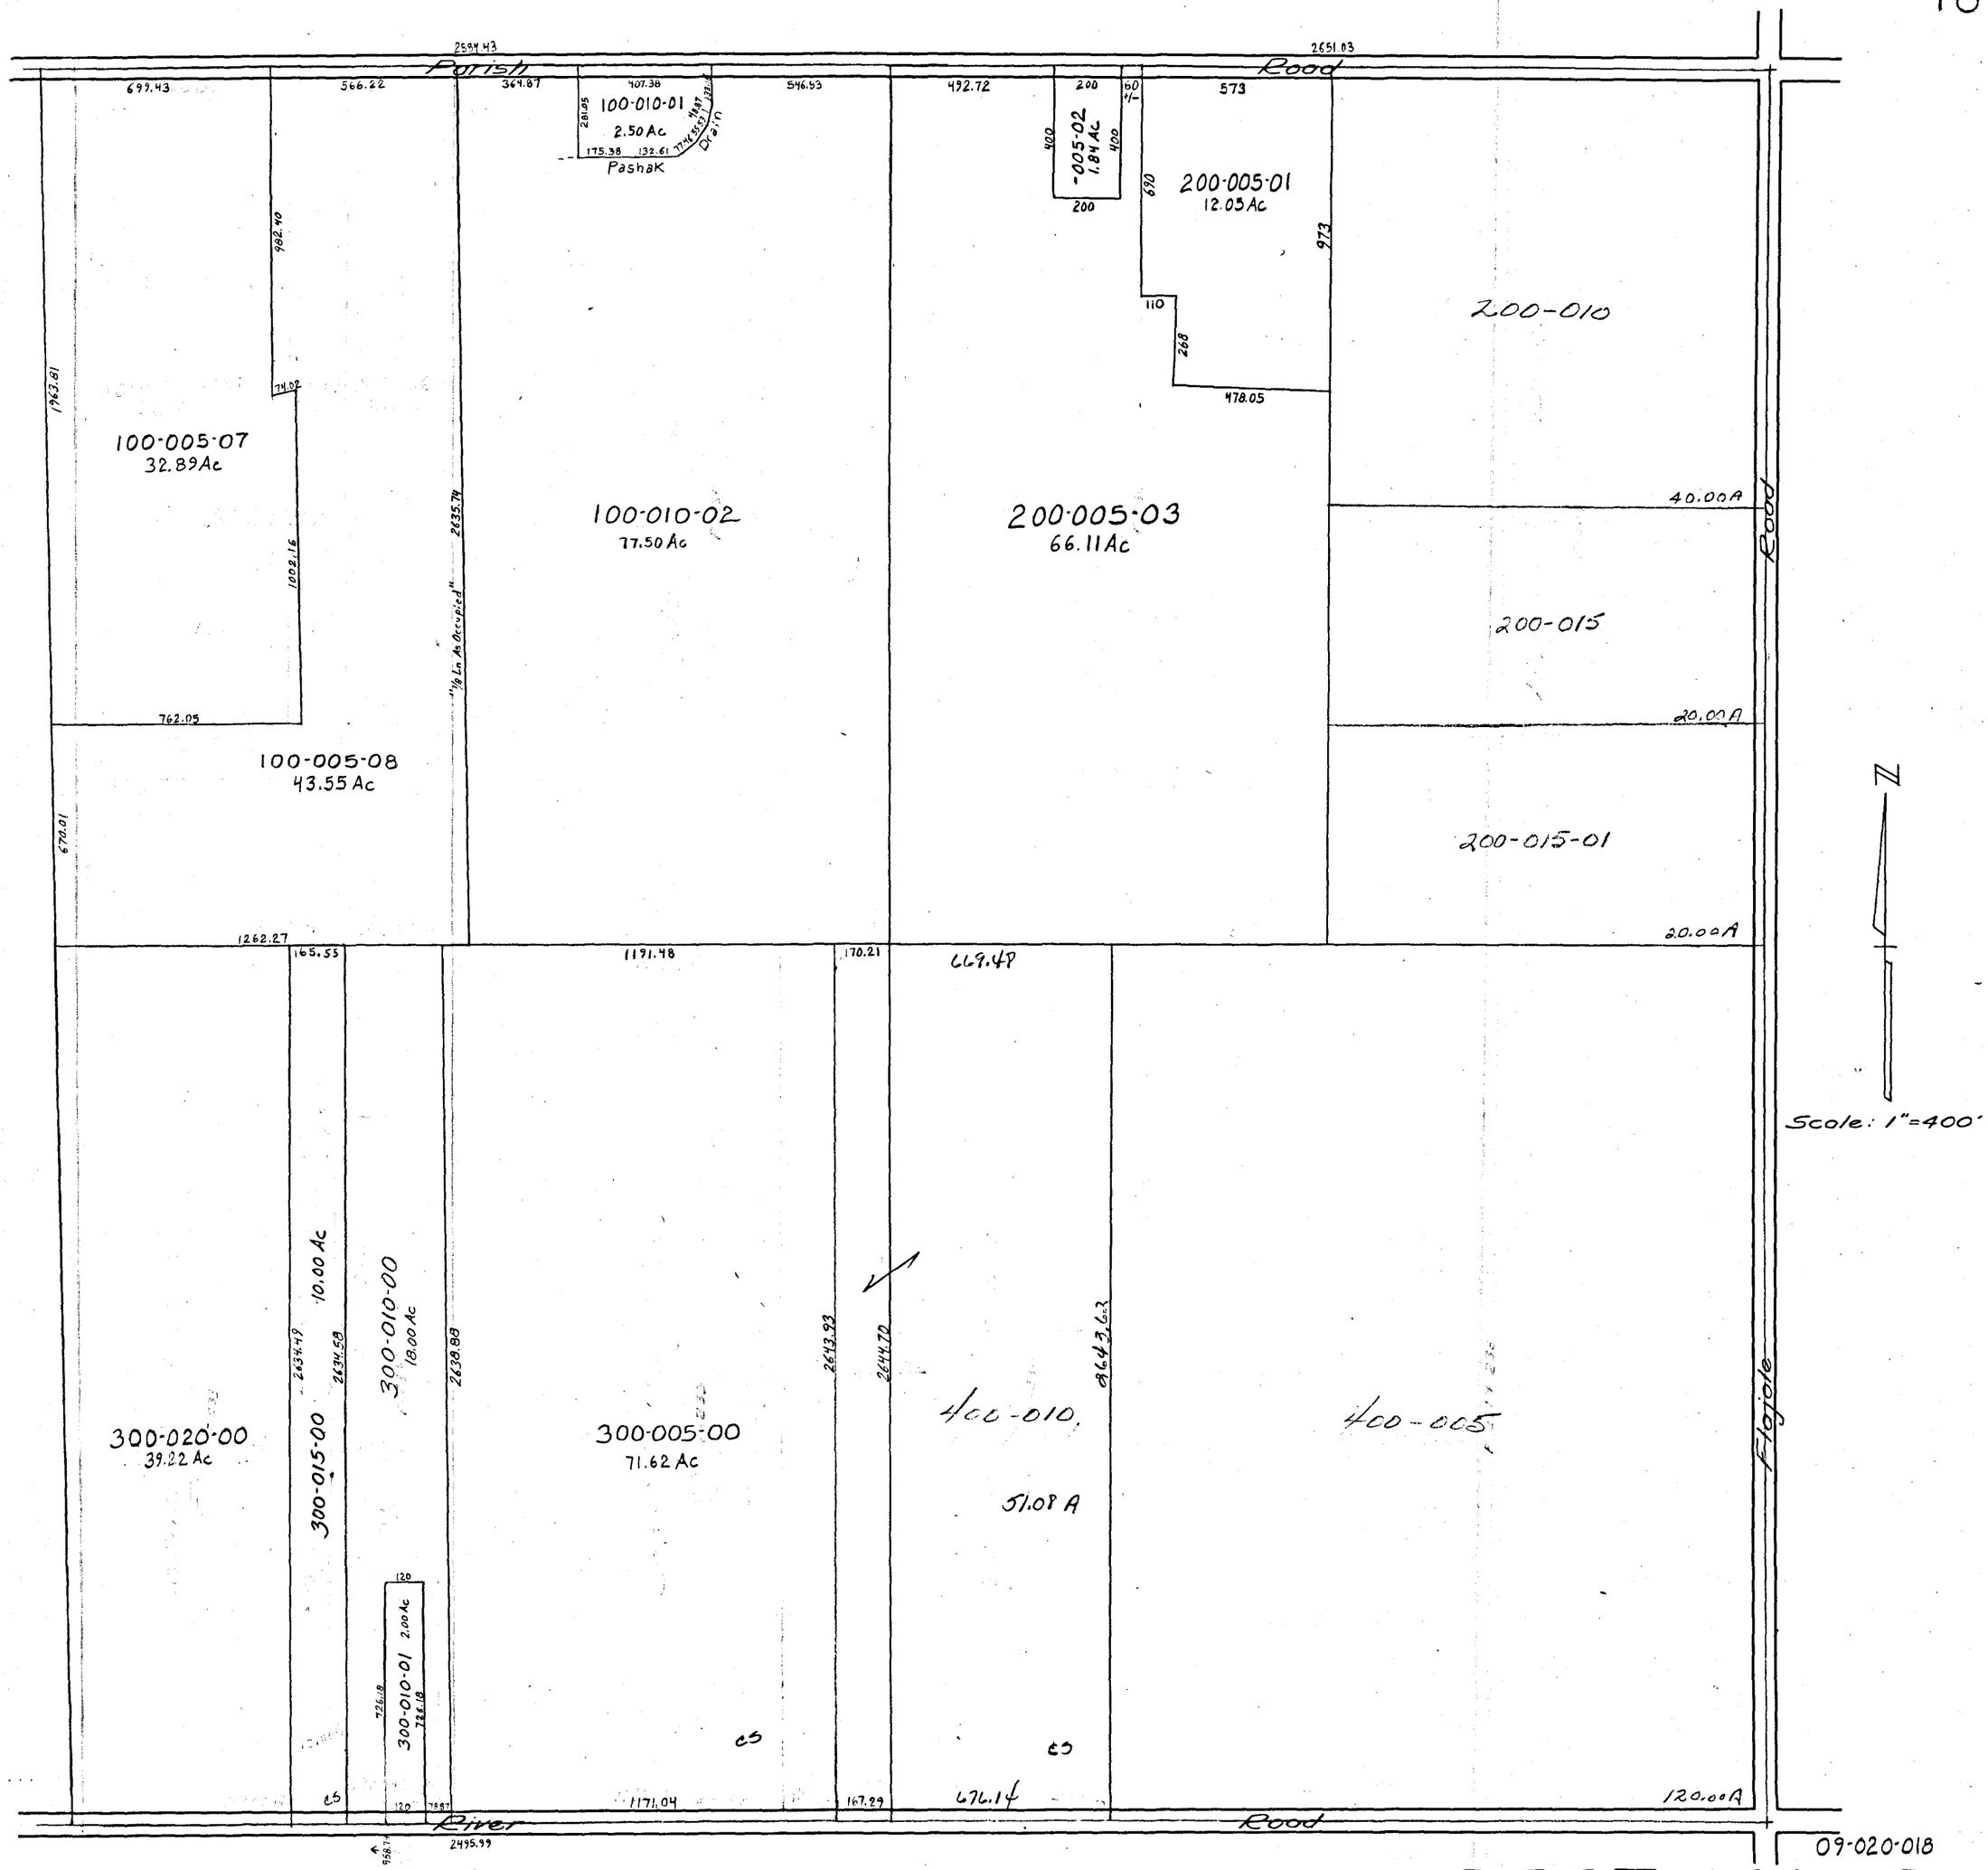
Parish Road
2594.43
2651.03
699.43
566.22
364.87
407.38
546.53
492.72
573
100-010-01
2.50 Ac
Pashak
Drain
-005-02
1.84 Ac
200-005-01
12.05 Ac
200-010
100-005-07
32.89 Ac
100-010-02
77.50 Ac
200-005-03
66.11 Ac
40.00 A
200-015
20.00 A
100-005-08
43.55 Ac
200-015-01
20.00 A
Road
1262.27
165.55
1191.48
170.21
669.48
10.00 Ac
300-010-00
18.00 Ac
300-020-00
39.22 Ac
300-015-00
300-005-00
71.62 Ac
400-010
51.08 A
400-005
300-010-01
2.00 Ac
120.00 A
River Road
2495.99
Flajole
Scale: 1"=400'
09-020-018
SECTION 18
T.15N.-R.3E.