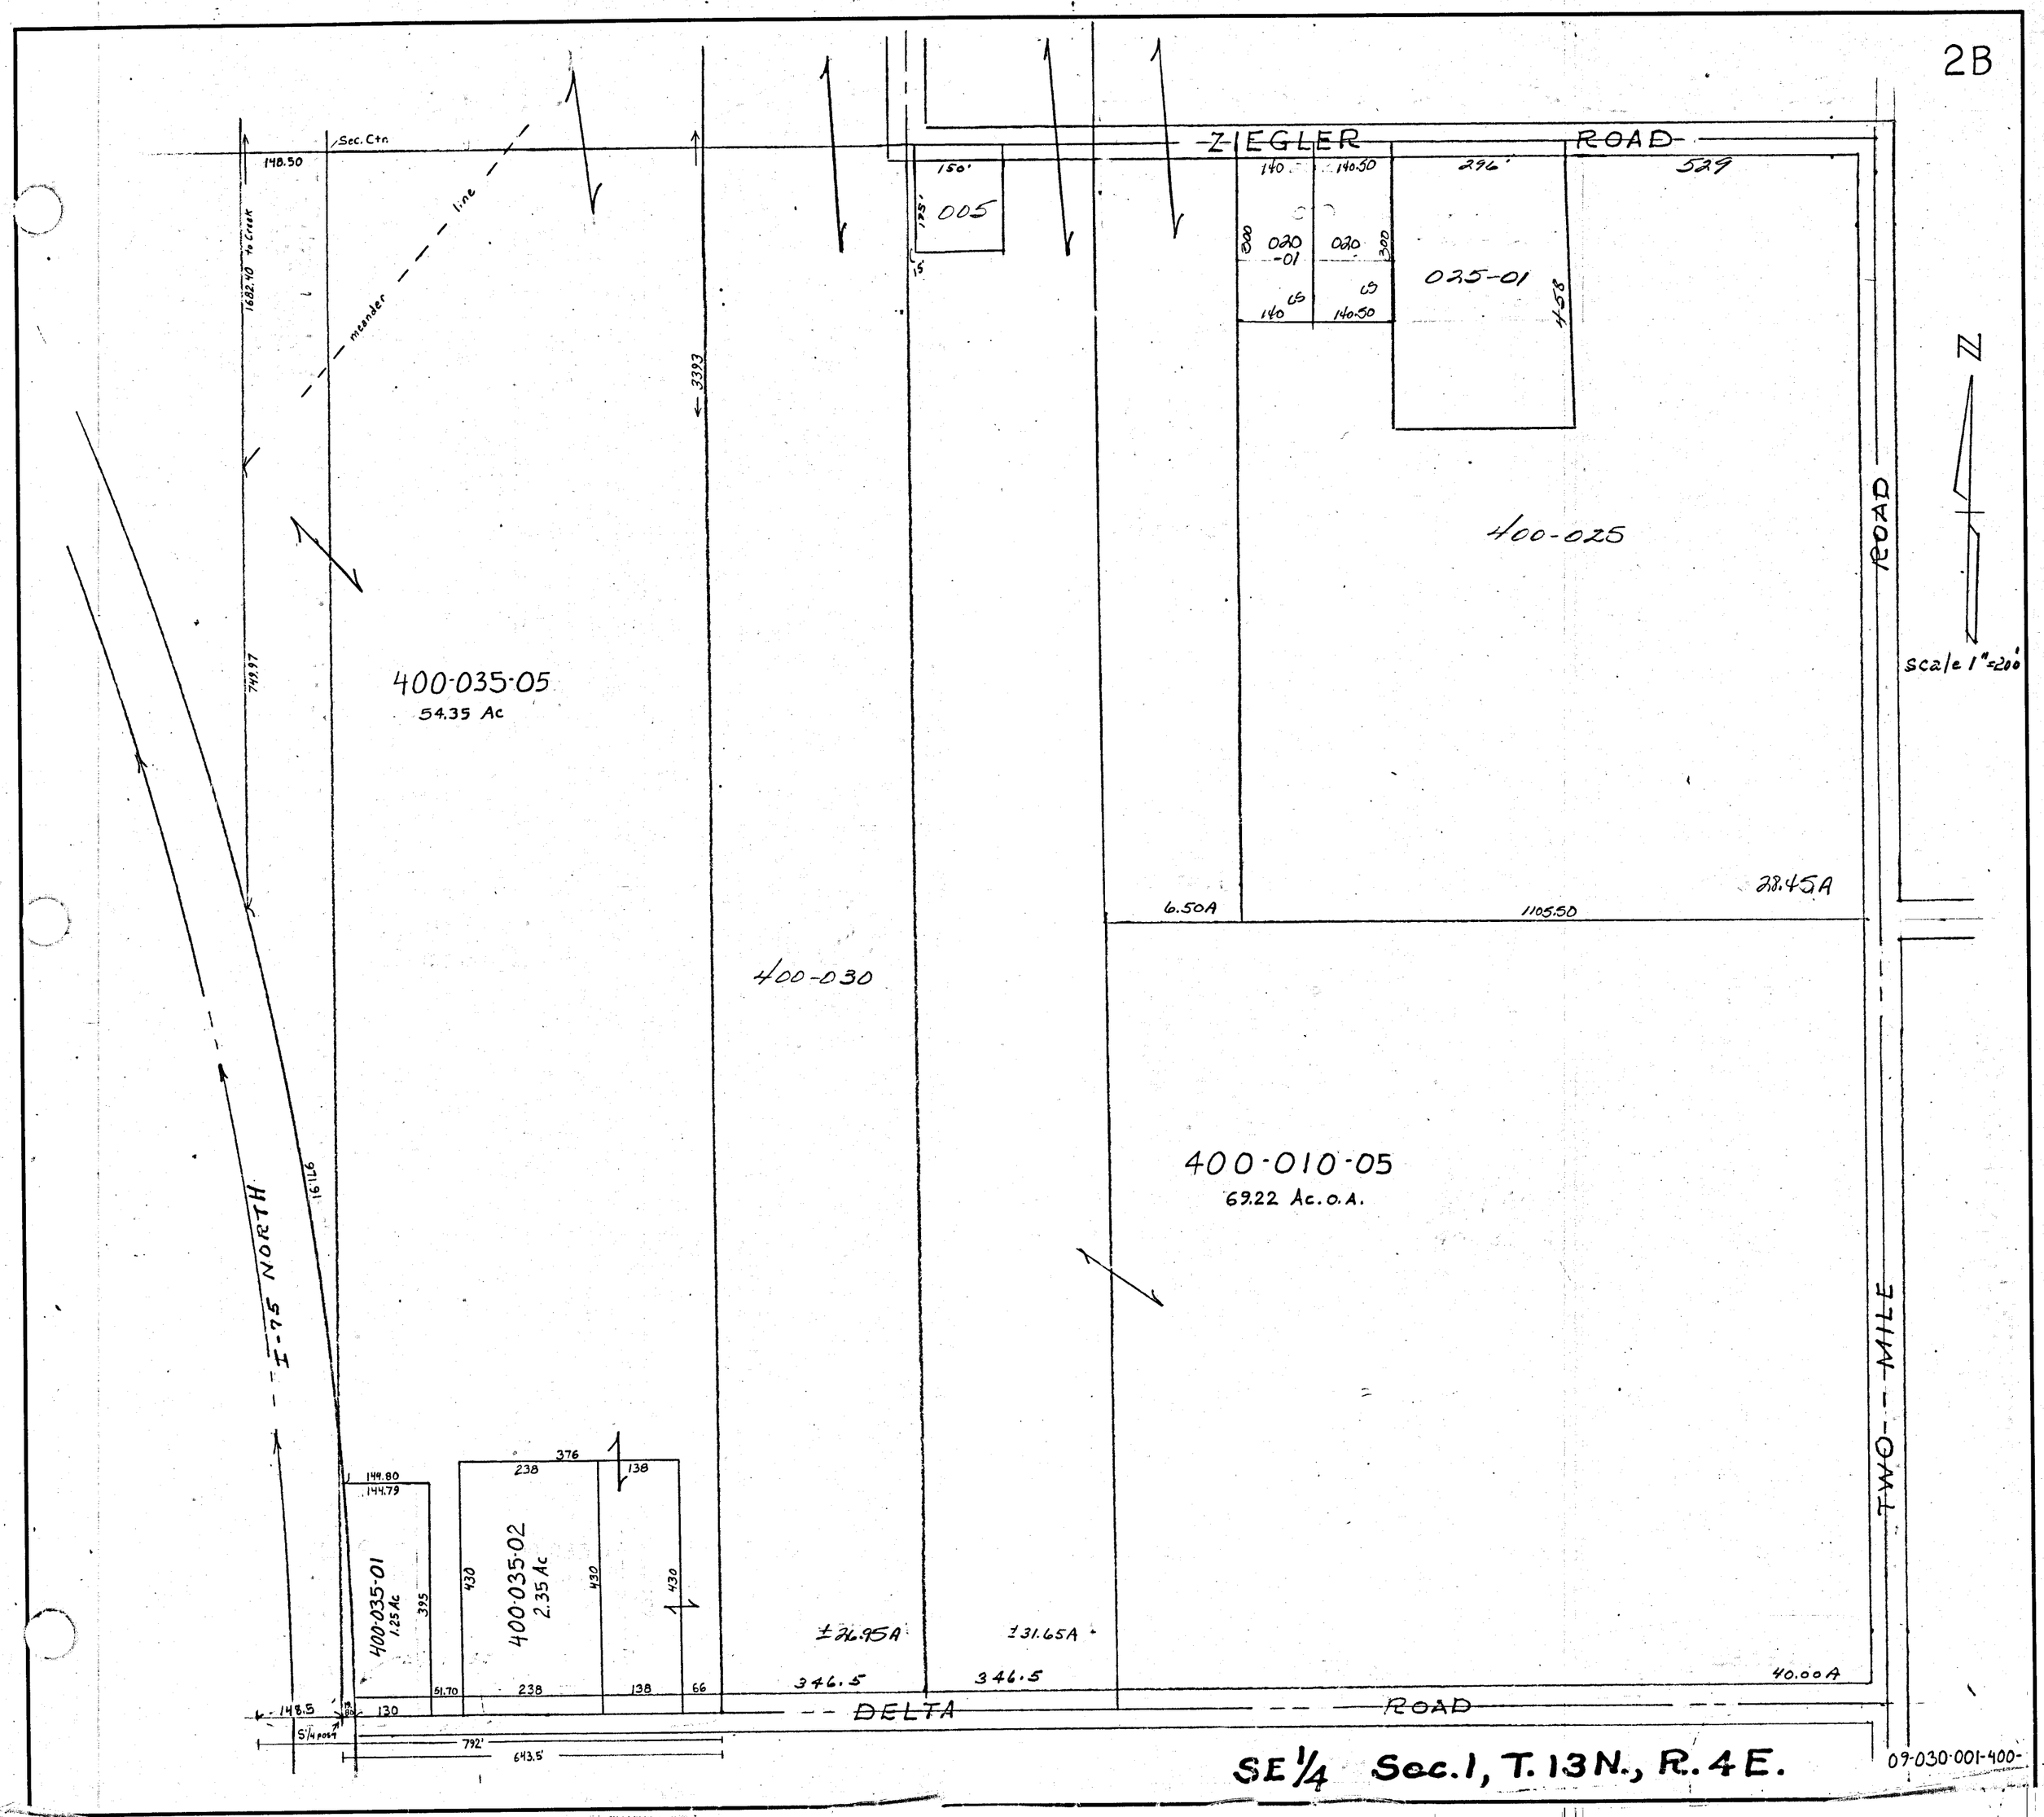
2B
ZIEGLER ROAD
Sec. Ctr.
148.50
1682.40 to Creek
meander line
3393
150'
175'
005
140
140.50
296'
529
300
020-01
020
300
025-01
140
140.50
458
400-025
ROAD
N
scale 1"=200'
749.97
400-035-05
54.35 Ac
28.45A
6.50A
1105.50
400-030
400-010-05
69.22 Ac. O.A.
I-75 NORTH
TWO-MILE
144.80
144.79
376
238
138
400-035-01
1.25 Ac
395
430
400-035-02
2.35 Ac
430
430
±26.95A
±31.65A
51.70
238
138
66
346.5
346.5
40.00A
148.5
130
DELTA ROAD
S1/4 post
792'
643.5'
SE 1/4 Sec. 1, T. 13 N., R. 4 E.
09-030-001-400-