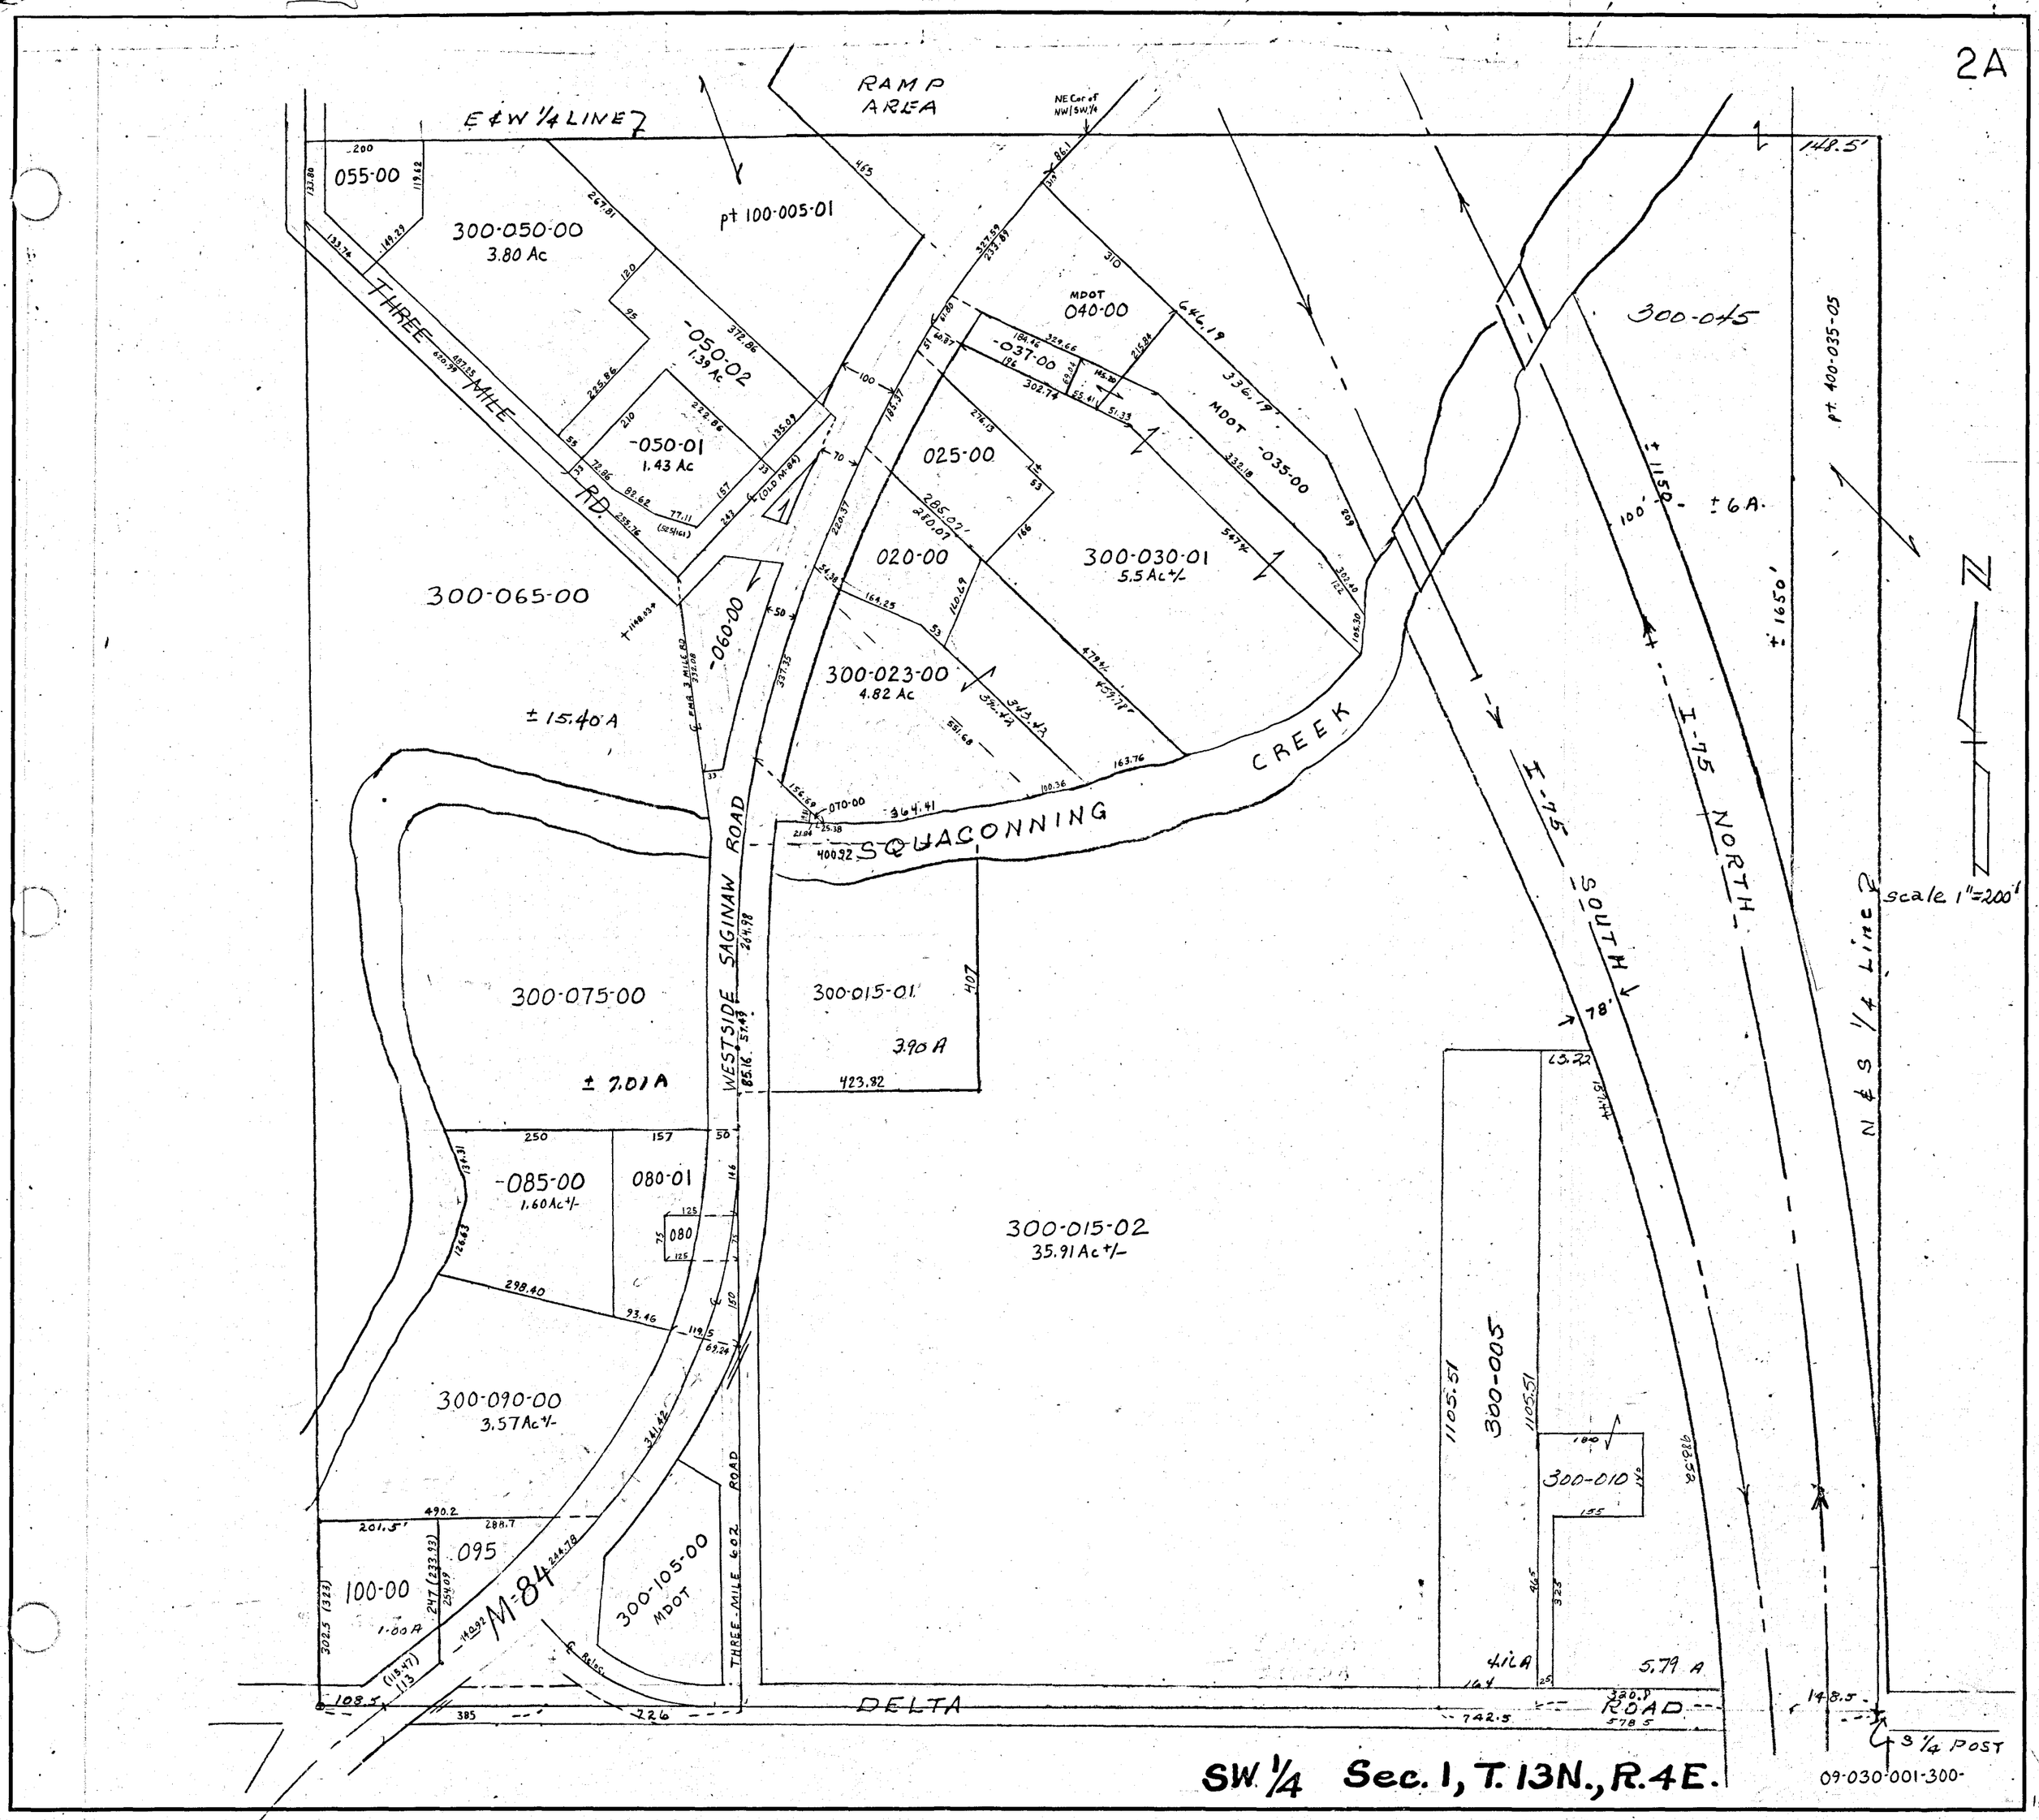
2A
RAMP AREA
E&W 1/4 LINE
NE Cor of NW/SW 1/4
148.5'
055-00
300-050-00
3.80 Ac
pt 100-005-01
THREE MILE RD.
-050-02
1.39 Ac
-050-01
1.43 Ac
MDOT
040-00
-037-00
MDOT -035-00
025-00
020-00
300-030-01
5.5 Ac+/-
300-045
pt 400-035-05
±1150'
±6A.
±1650'
300-065-00
-060-00
300-023-00
4.82 Ac
±15.40 A
SQUACONNING CREEK
I-75 SOUTH
I-75 NORTH
N&S 1/4 Line
scale 1"=200'
WESTSIDE SAGINAW ROAD
300-075-00
±7.01 A
300-015-01
3.90 A
-085-00
1.60 Ac+/-
080-01
080
300-015-02
35.91 Ac+/-
300-005
300-010
300-090-00
3.57 Ac+/-
100-00
1.00 A
095
M-84
300-105-00
MDOT
THREE-MILE 602 ROAD
DELTA ROAD
5.79 A
S 1/4 POST
SW 1/4 Sec. 1, T. 13N., R.4E.
09-030-001-300-