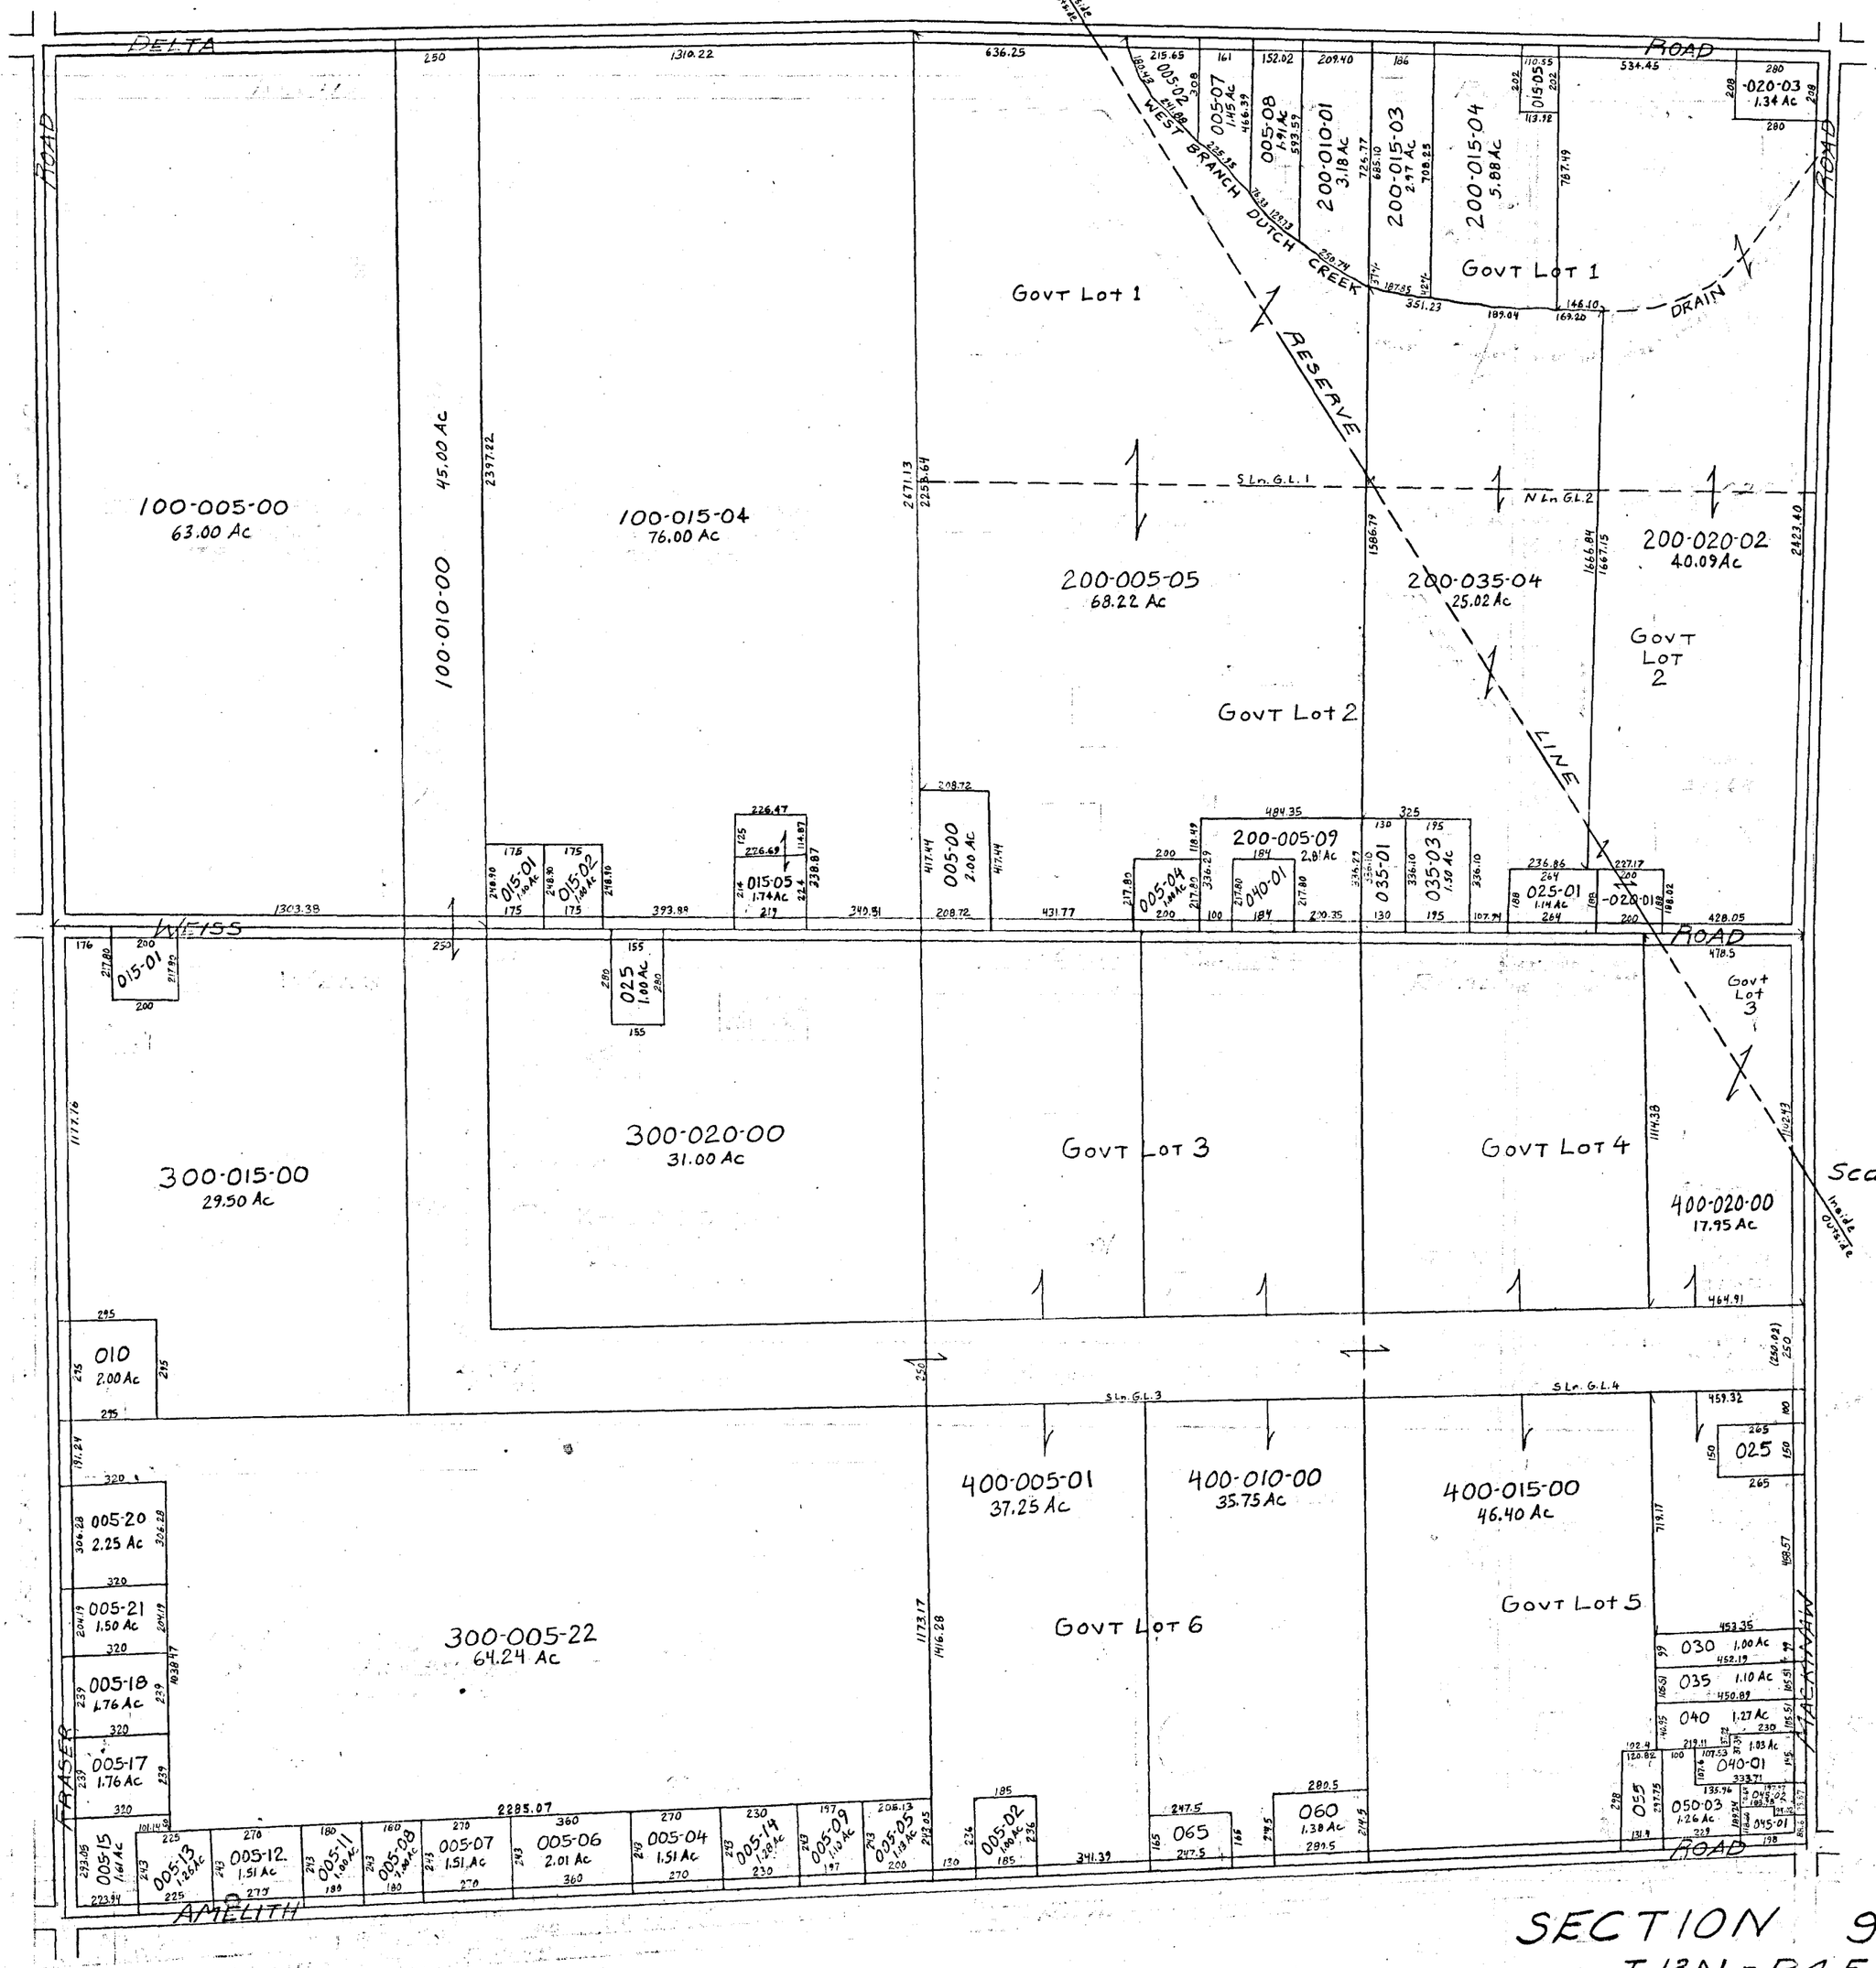
DELTA ROAD
WEISS ROAD
AMELITH ROAD
FRASER ROAD
FACKTMAN ROAD
WEST BRANCH DUTCH CREEK DRAIN
RESERVE LINE
Govt Lot 1
Govt Lot 2
Govt Lot 3
Govt Lot 4
Govt Lot 5
Govt Lot 6
Govt Lot 1
Govt Lot 2
Govt Lot 3
S Ln. G.L. 1
N Ln. G.L. 2
S Ln. G.L. 3
S Ln. G.L. 4
100-005-00 63.00 Ac
100-010-00 45.00 Ac
100-015-04 76.00 Ac
200-005-05 68.22 Ac
200-010-01 3.18 Ac
200-015-03 2.97 Ac
200-015-04 5.88 Ac
200-020-02 40.09 Ac
200-020-03 1.34 Ac
200-035-04 25.02 Ac
200-005-09 2.81 Ac
300-015-00 29.50 Ac
300-020-00 31.00 Ac
300-005-22 64.24 Ac
400-005-01 37.25 Ac
400-010-00 35.75 Ac
400-015-00 46.40 Ac
400-020-00 17.95 Ac
Scale 1"=400'
SECTION 9
T. 13N. - R. 4E.
09-030-009-