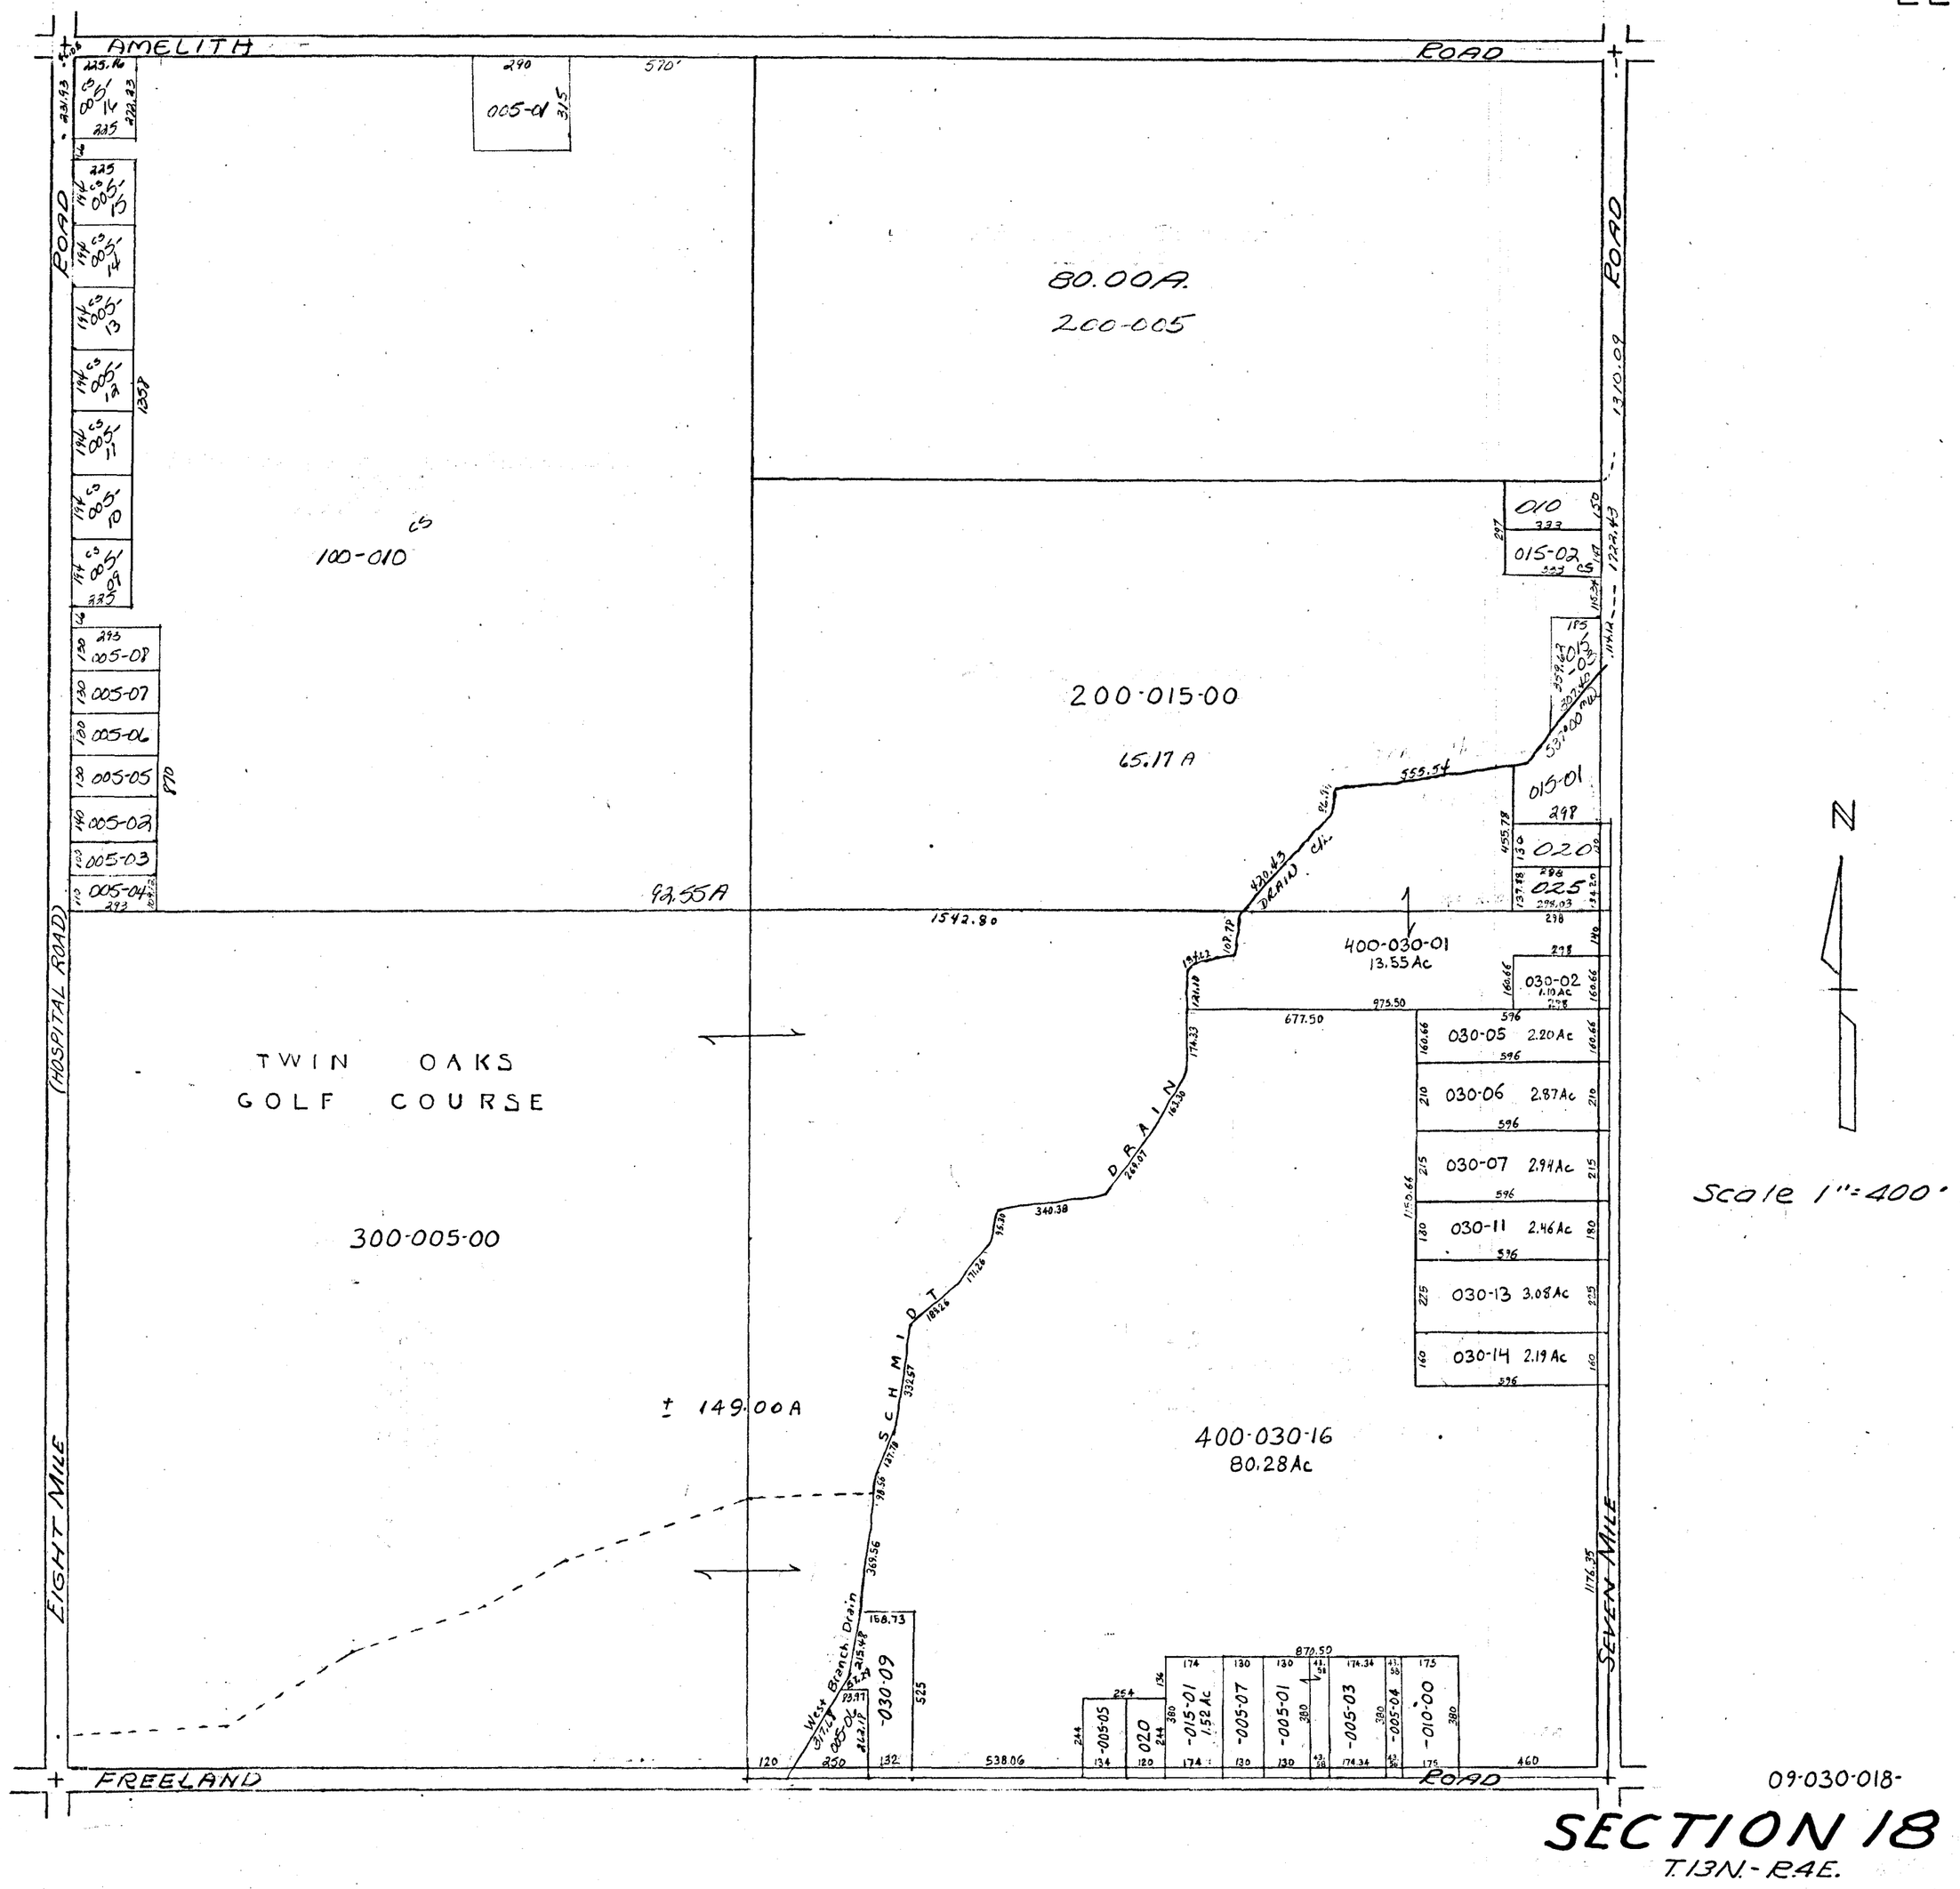
AMELITH ROAD
EIGHT MILE ROAD (HOSPITAL ROAD)
SEVEN MILE ROAD
FREELAND ROAD
80.00A.
200-005
200-015-00
65.17 A
100-010
92.55A
TWIN OAKS GOLF COURSE
300-005-00
± 149.00A
400-030-01
13.55 Ac
400-030-16
80.28Ac
SCHMIDT DRAIN
West Branch Drain
Scale 1"=400'
09-030-018-
SECTION 18
T.13N.-R.4E.