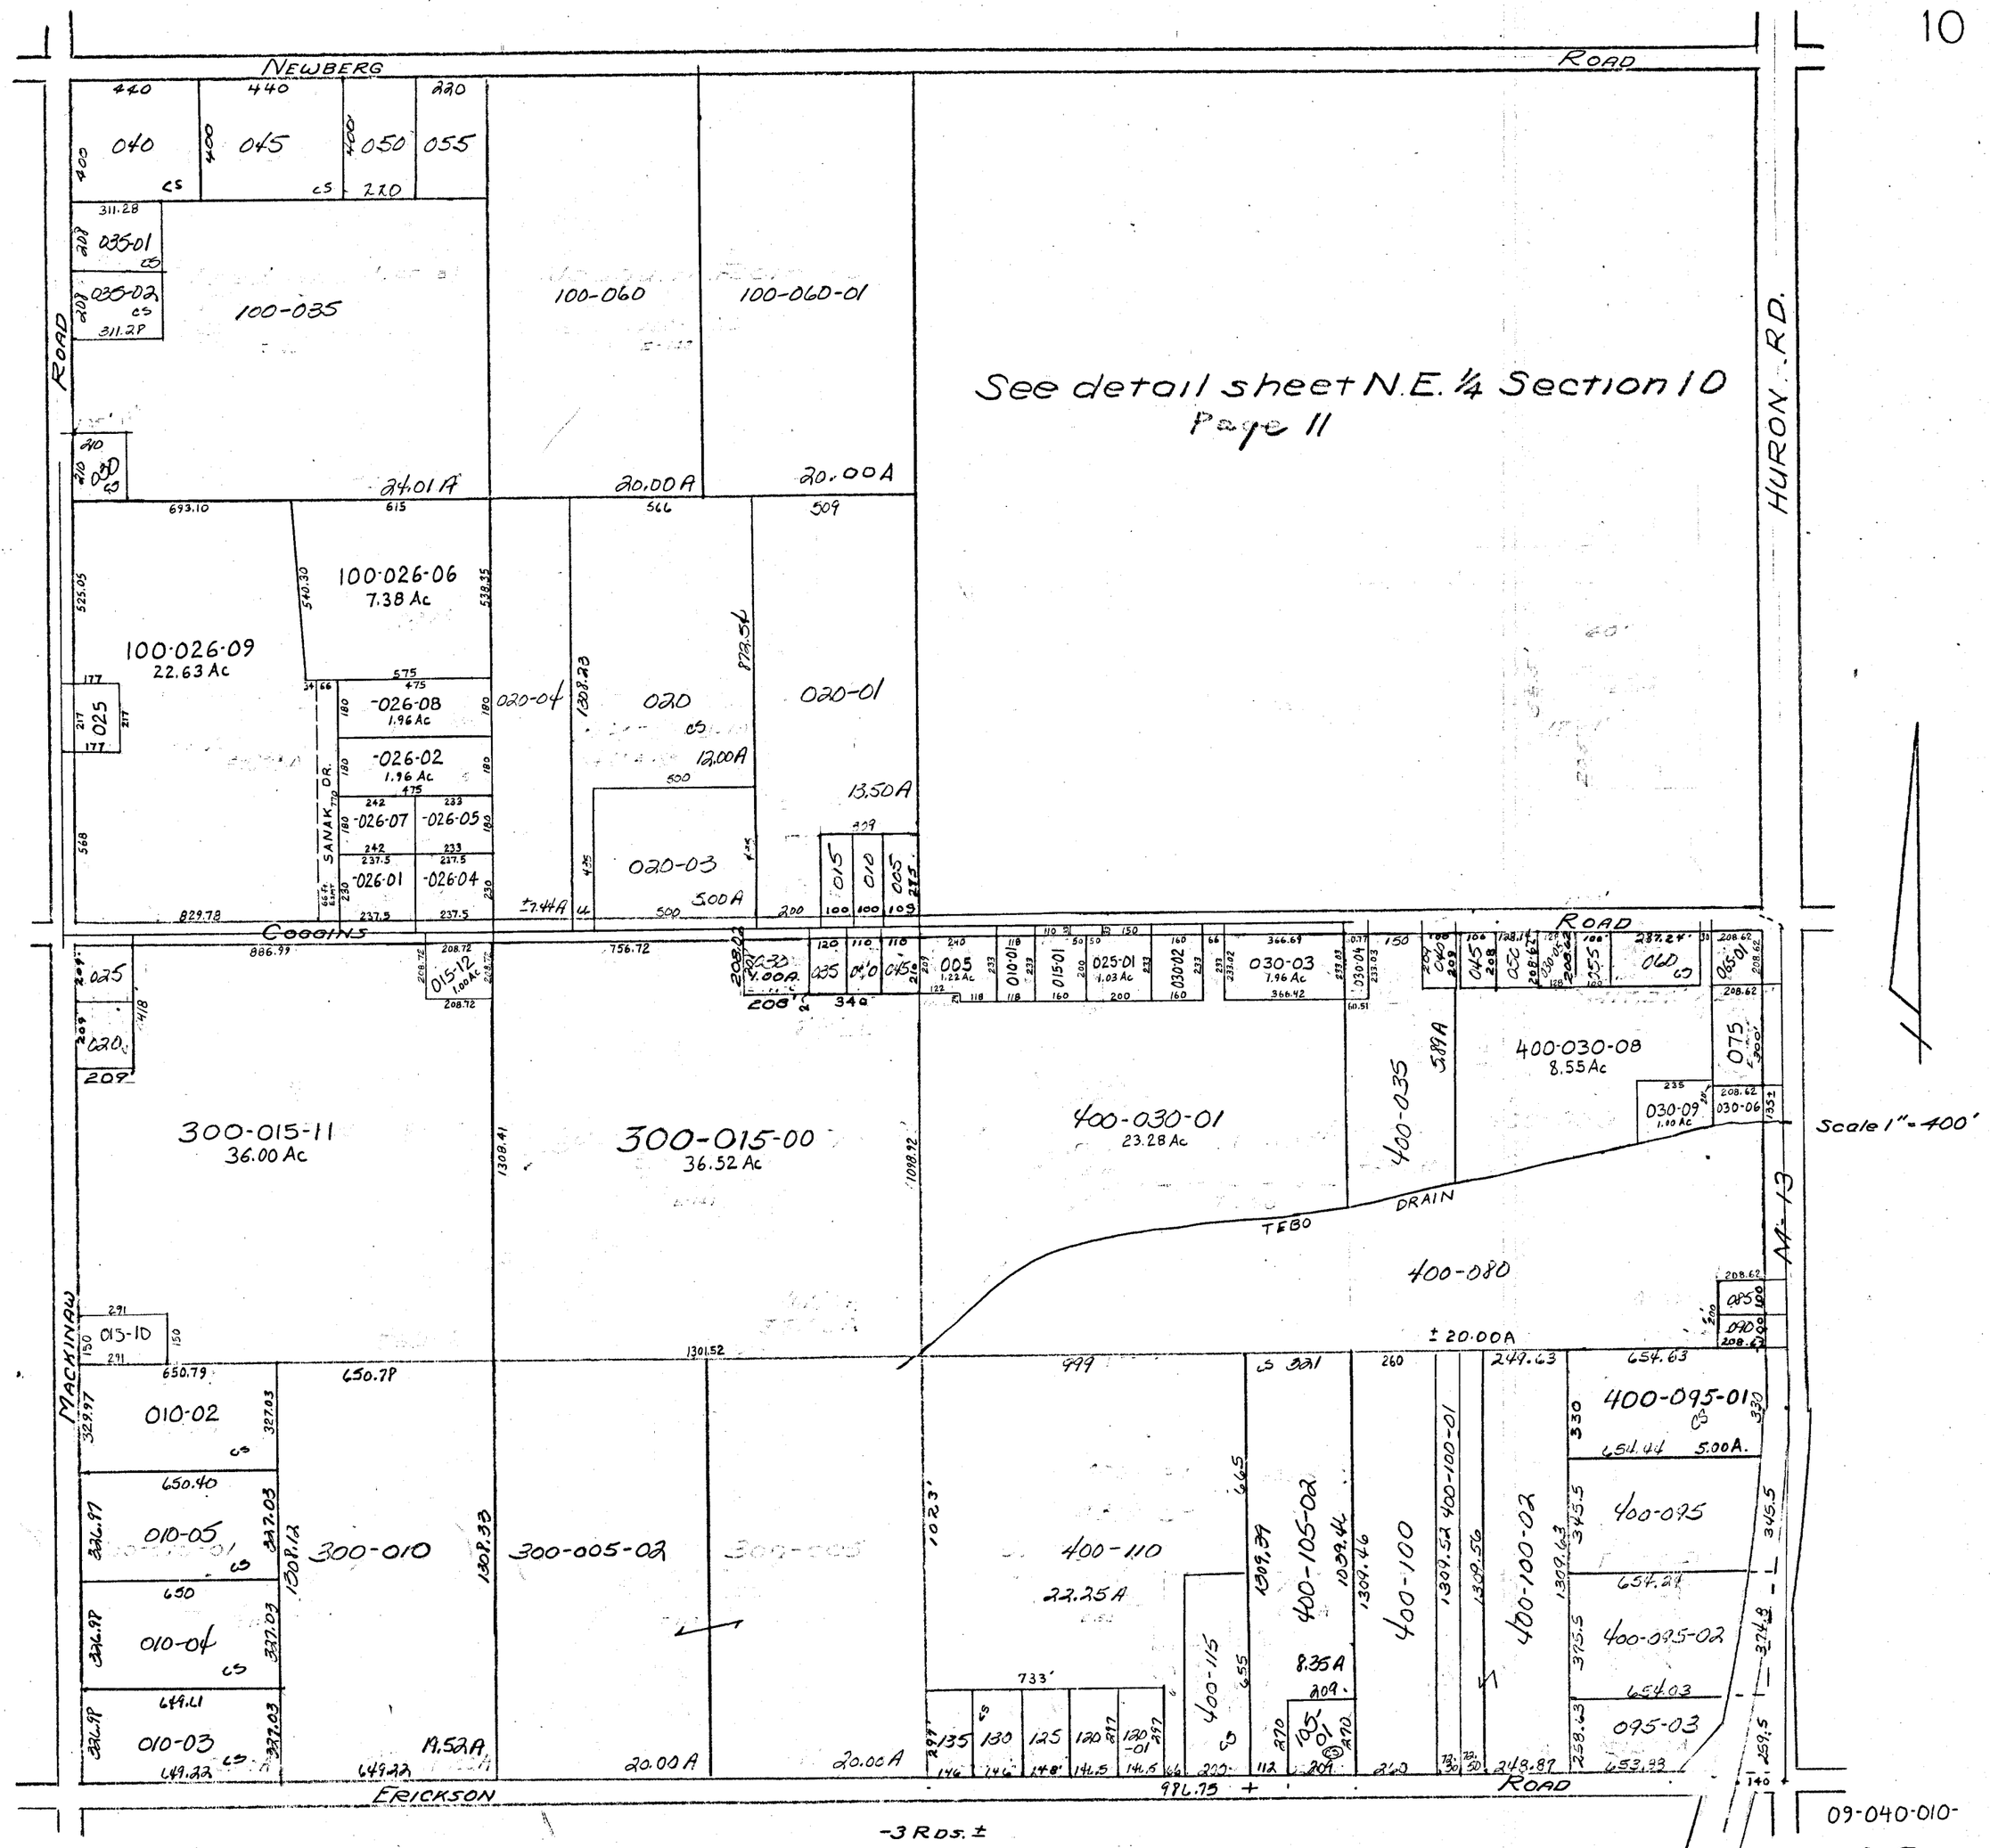
NEWBERG ROAD
HURON RD.
ROAD
See detail sheet N.E. 1/4 Section 10
Page 11
100-035
24.01 A
100-060
20.00 A
100-060-01
20.00 A
100-026-09
22.63 Ac
100-026-06
7.38 Ac
-026-08
1.96 Ac
-026-02
1.96 Ac
-026-07
-026-05
-026-01
-026-04
SANAK DR.
020-04
020
12.00 A
020-01
13.50 A
020-03
5.00 A
COGGINS ROAD
300-015-11
36.00 Ac
300-015-00
36.52 Ac
400-030-01
23.28 Ac
400-035
400-030-08
8.55 Ac
TEBO DRAIN
400-080
Scale 1" = 400'
M-13
MACKINAW
010-02
010-05
010-04
010-03
300-010
300-005-02
400-110
22.25 A
400-115
400-105-02
400-100
400-100-02
400-095-01
400-095
400-095-02
095-03
ERICKSON ROAD
-3 RDS. ±
09-040-010-
SECTION 10
T. 16 N. - R 4 E.