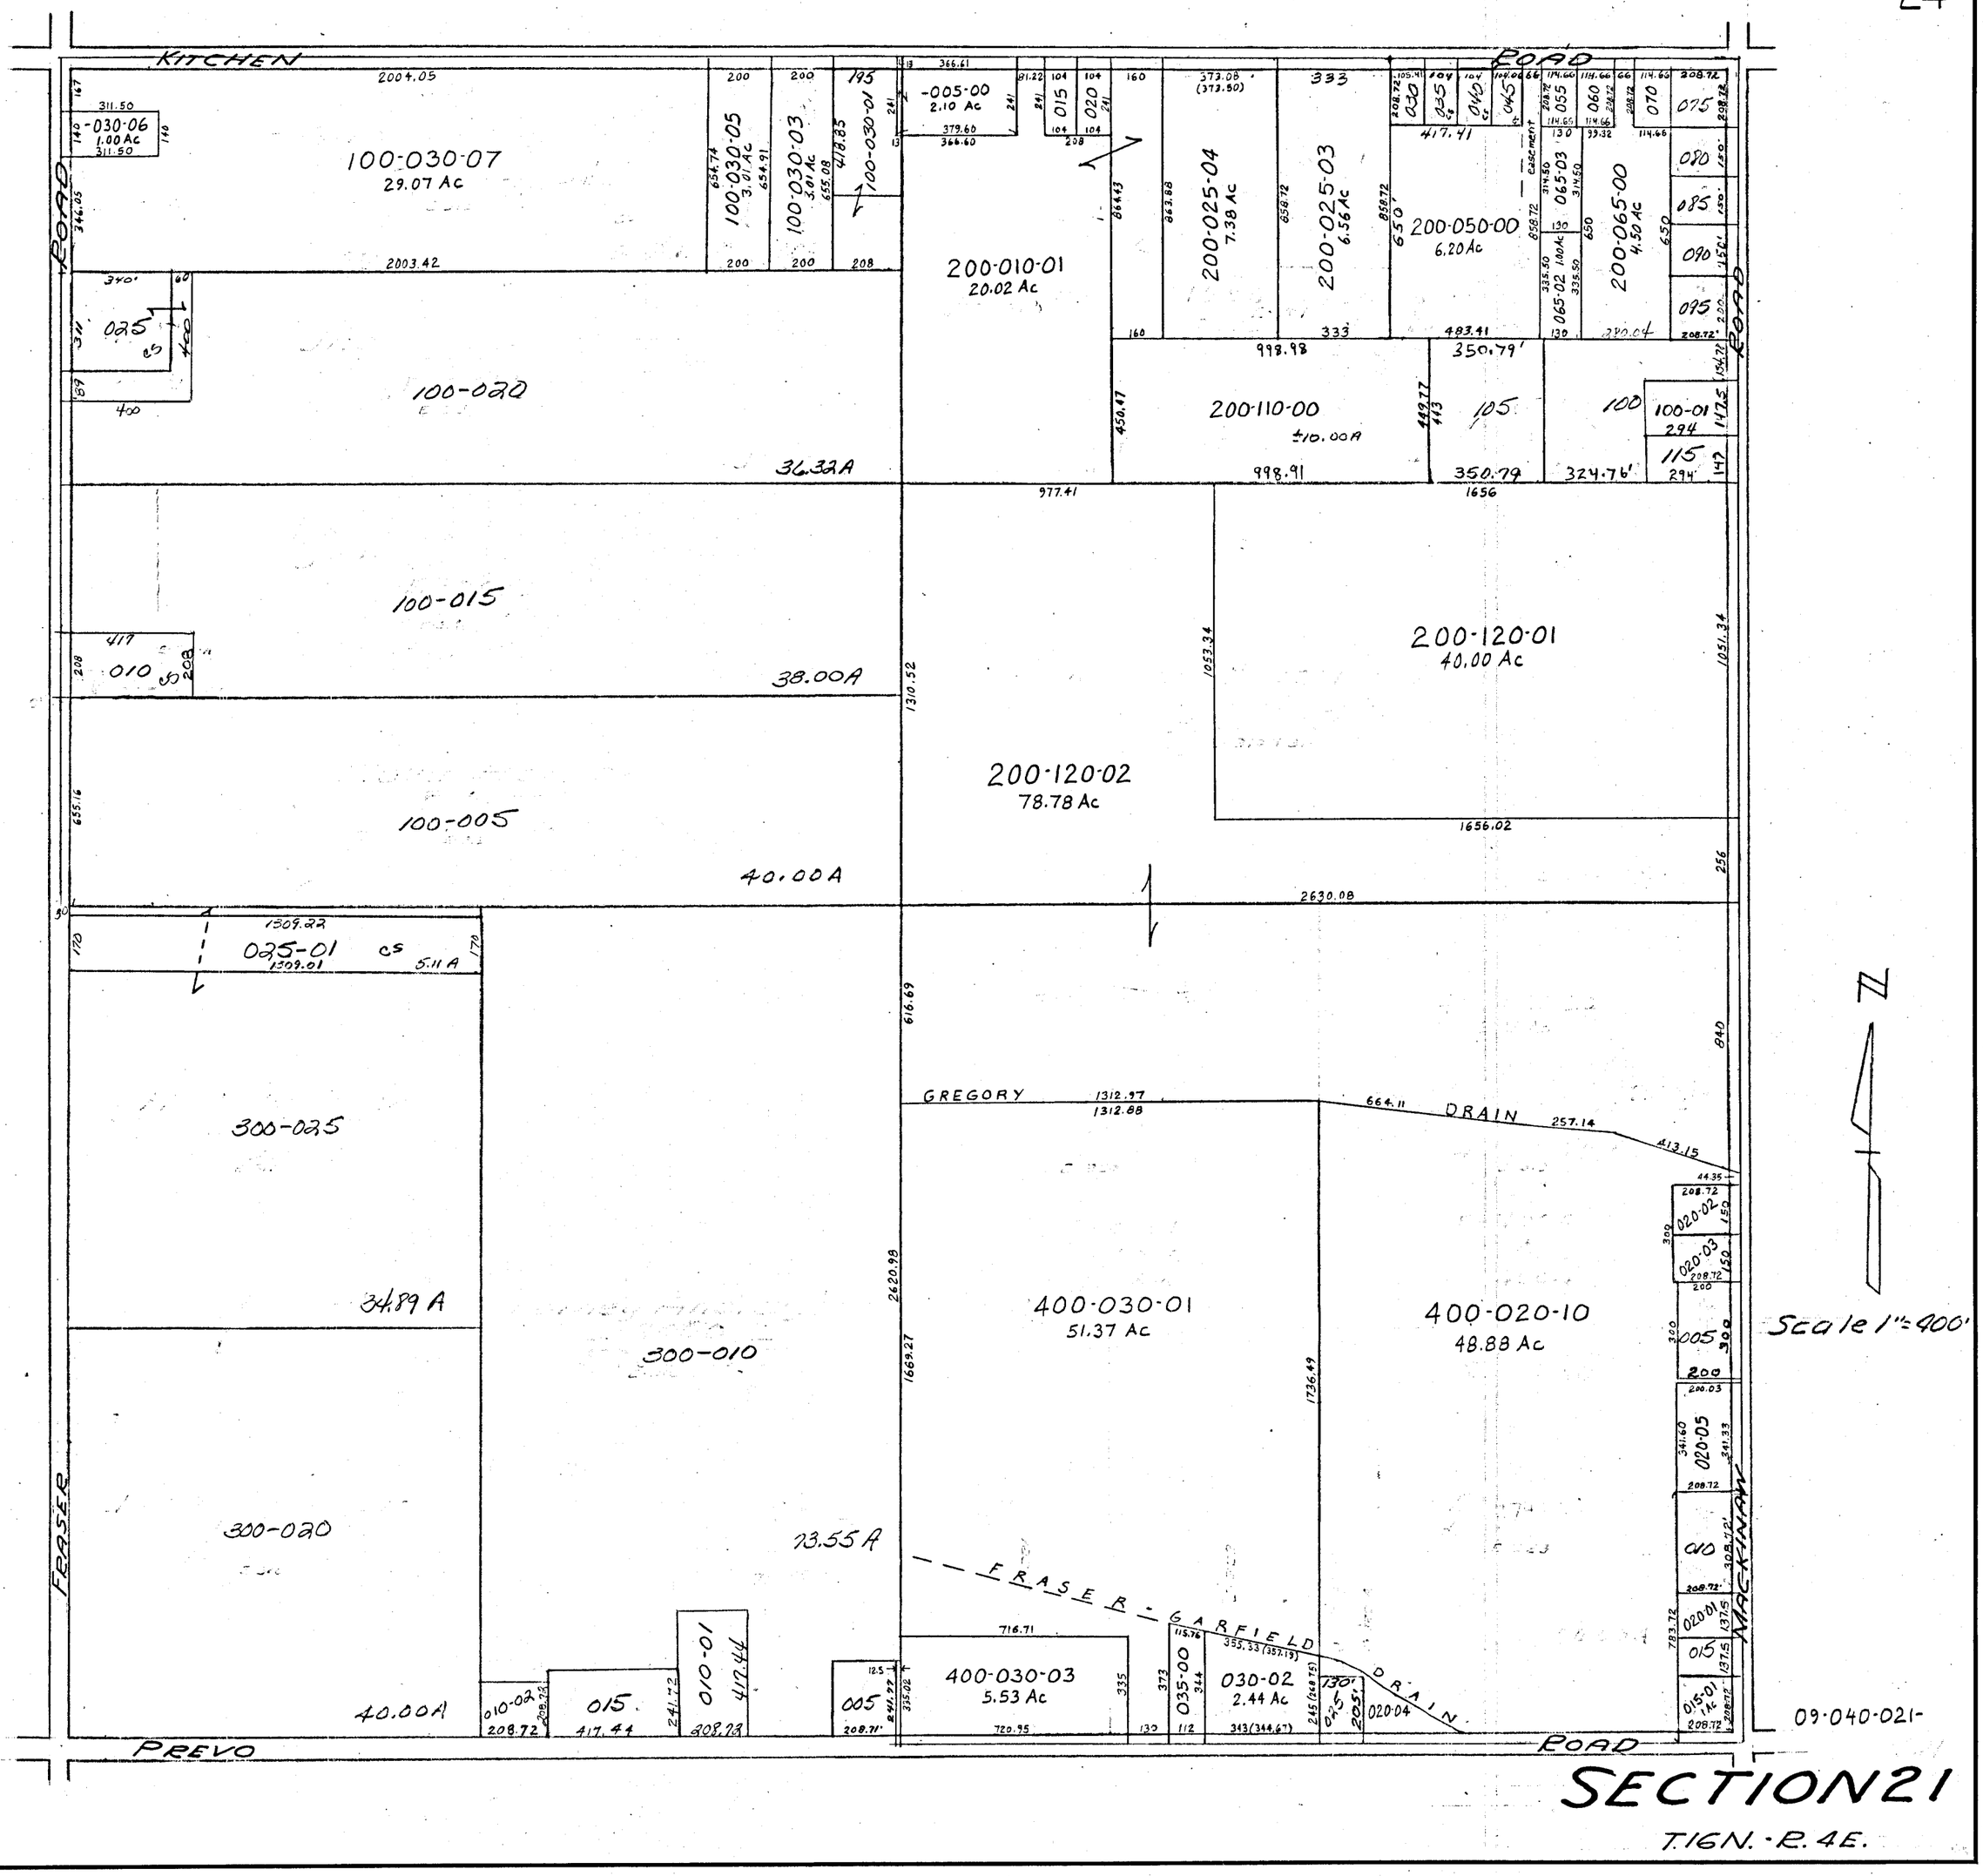
KITCHEN ROAD
100-030-07
29.07 Ac
100-030-06
1.00 Ac
100-030-05
3.01 Ac
100-030-03
3.01 Ac
100-030-01
-005-00
2.10 Ac
200-010-01
20.02 Ac
200-025-04
7.38 Ac
200-025-03
6.56 Ac
200-050-00
6.20 Ac
200-065-00
4.50 Ac
200-110-00
±10.00A
100-020
36.32A
100-015
38.00A
200-120-01
40.00 Ac
200-120-02
78.78 Ac
100-005
40.00A
025-01
5.11 A
300-025
34.89 A
300-010
23.55 A
300-020
40.00A
400-030-01
51.37 Ac
400-020-10
48.88 Ac
400-030-03
5.53 Ac
030-02
2.44 Ac
GREGORY DRAIN
FRASER-GARFIELD DRAIN
FRASER ROAD
MACKINAW ROAD
PREVO ROAD
Scale 1"=400'
09-040-021-
SECTION 21
T.1 6N.-R.4E.