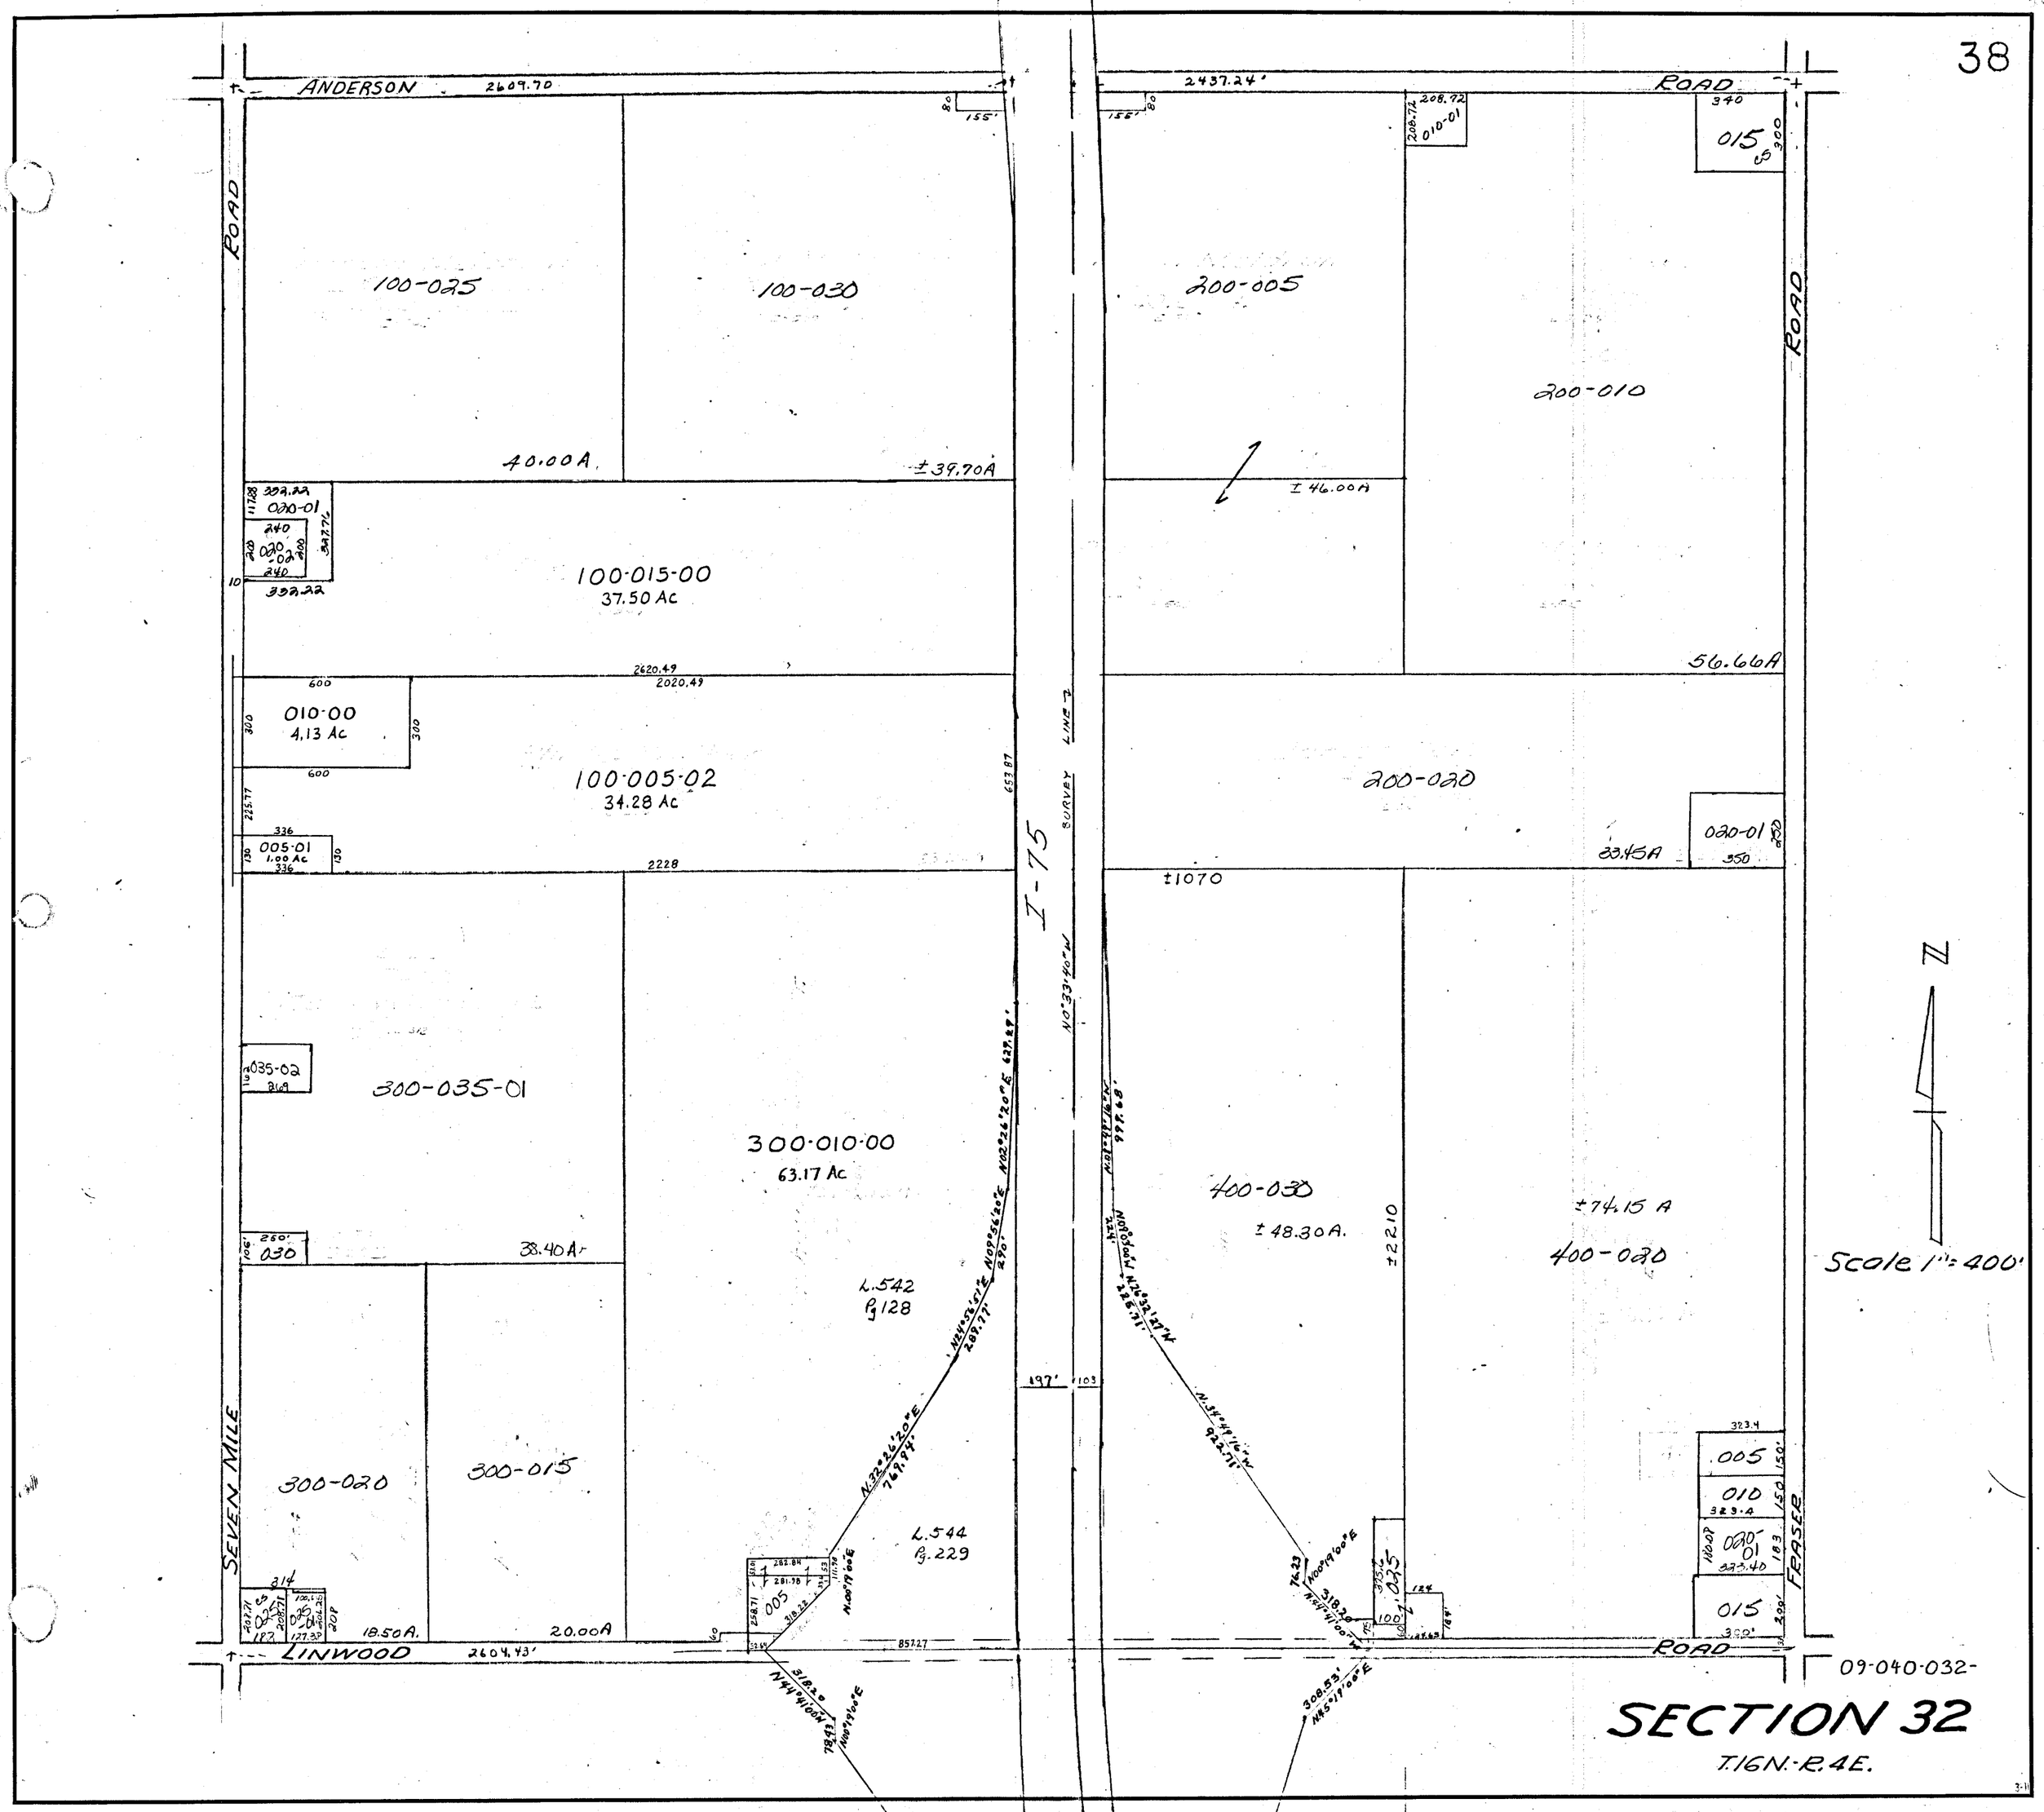
ANDERSON
2609.70
2437.24'
ROAD
ROAD
ROAD
100-025
100-030
200-005
200-010
40.00A
±39.70A
±46.00A
100-015-00
37.50 Ac
56.66A
010-00
4.13 Ac
100-005-02
34.28 Ac
200-020
005-01
1.00 Ac
33.45A
020-01
±1070
I-75
SURVEY LINE
300-035-01
300-010-00
63.17 Ac
400-030
±48.30A.
±74.15 A
400-020
38.40A
L.542
Pg 128
300-020
300-015
L.544
Pg. 229
SEVEN MILE
FRASER
18.50A.
20.00A
LINWOOD
2604.43'
ROAD
Scale 1" = 400'
N
09-040-032-
SECTION 32
T.16N.-R.4E.