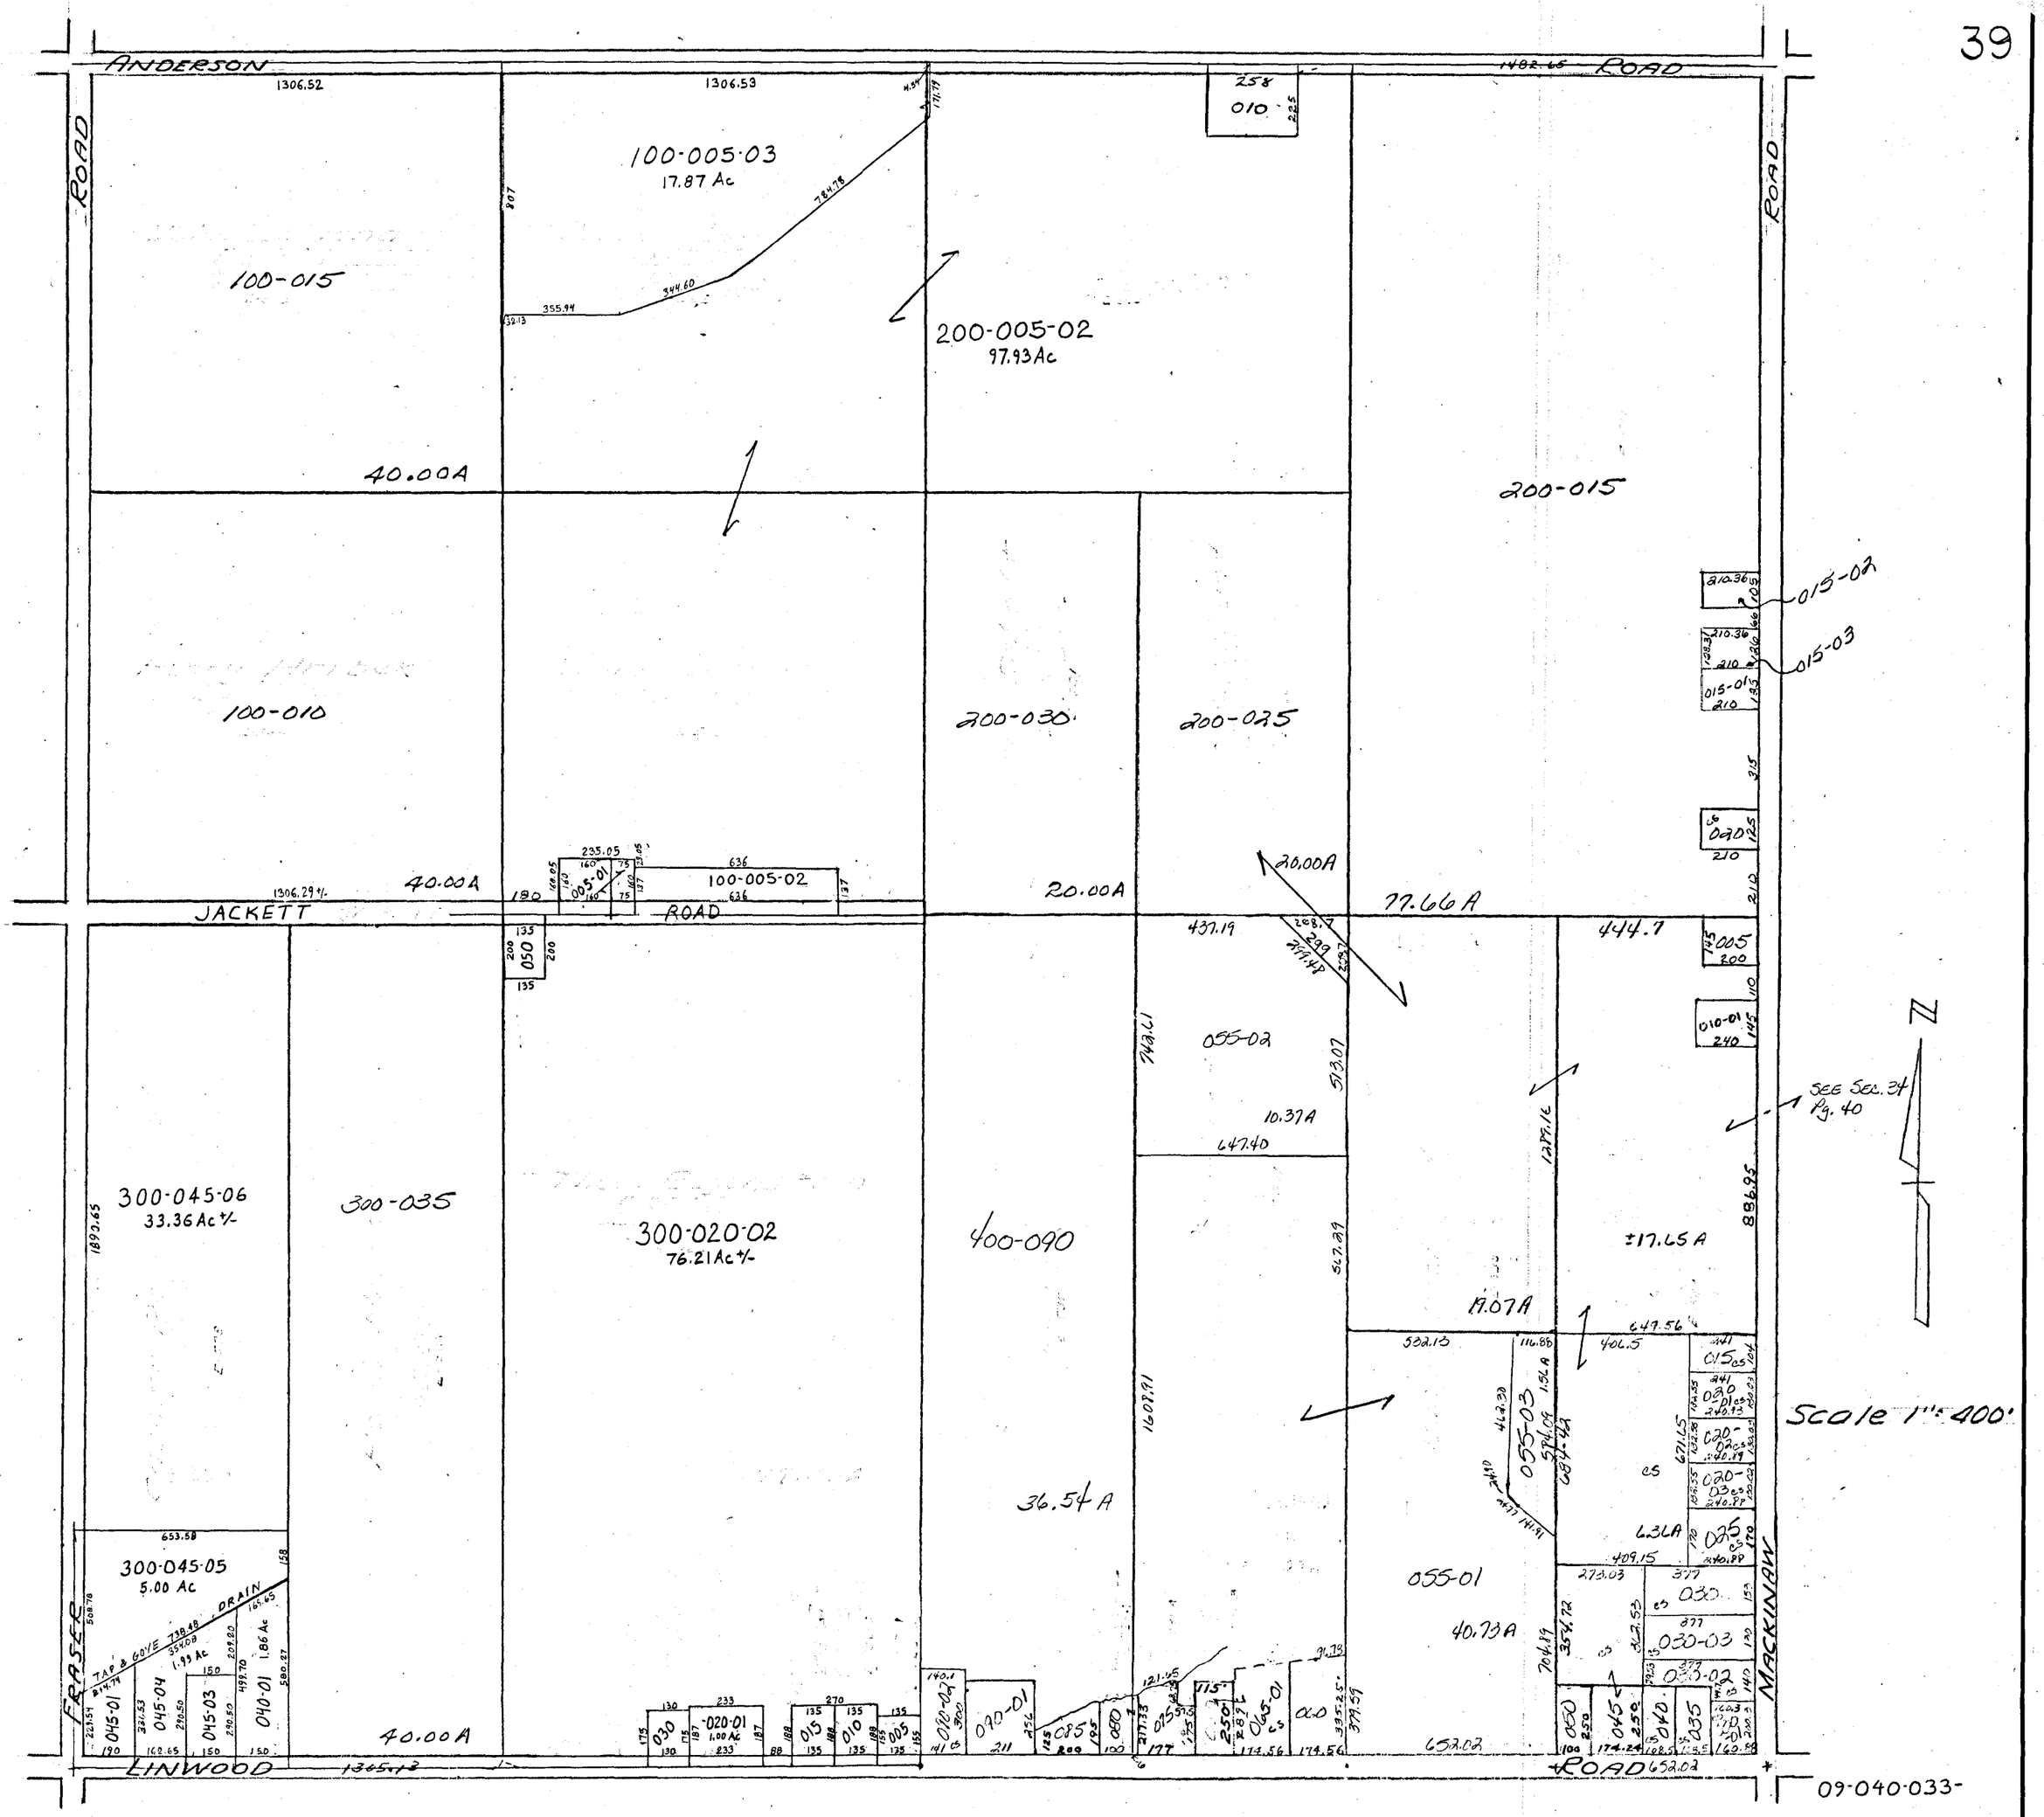
ANDERSON ROAD
ROAD
100-005-03
17.87 Ac
100-015
40.00A
200-005-02
97.93Ac
200-015
100-010
40.00A
200-030
200-025
20.00A
20.00A
77.66 A
100-005-02
JACKETT ROAD
055-02
10.37A
444.7
300-045-06
33.36Ac +/-
300-035
300-020-02
76.21Ac +/-
400-090
36.54 A
19.07A
±17.65 A
055-03
055-01
40.73A
6.3LA
300-045-05
5.00 Ac
TAP & GOVE DRAIN
045-01
045-04
045-03
040-01
40.00A
LINWOOD ROAD
FRASER
MACKINAW
SEE SEC. 34 Pg. 40
Scale 1" = 400'
09-040-033-
SECTION 33
T.16N.-R.4E.