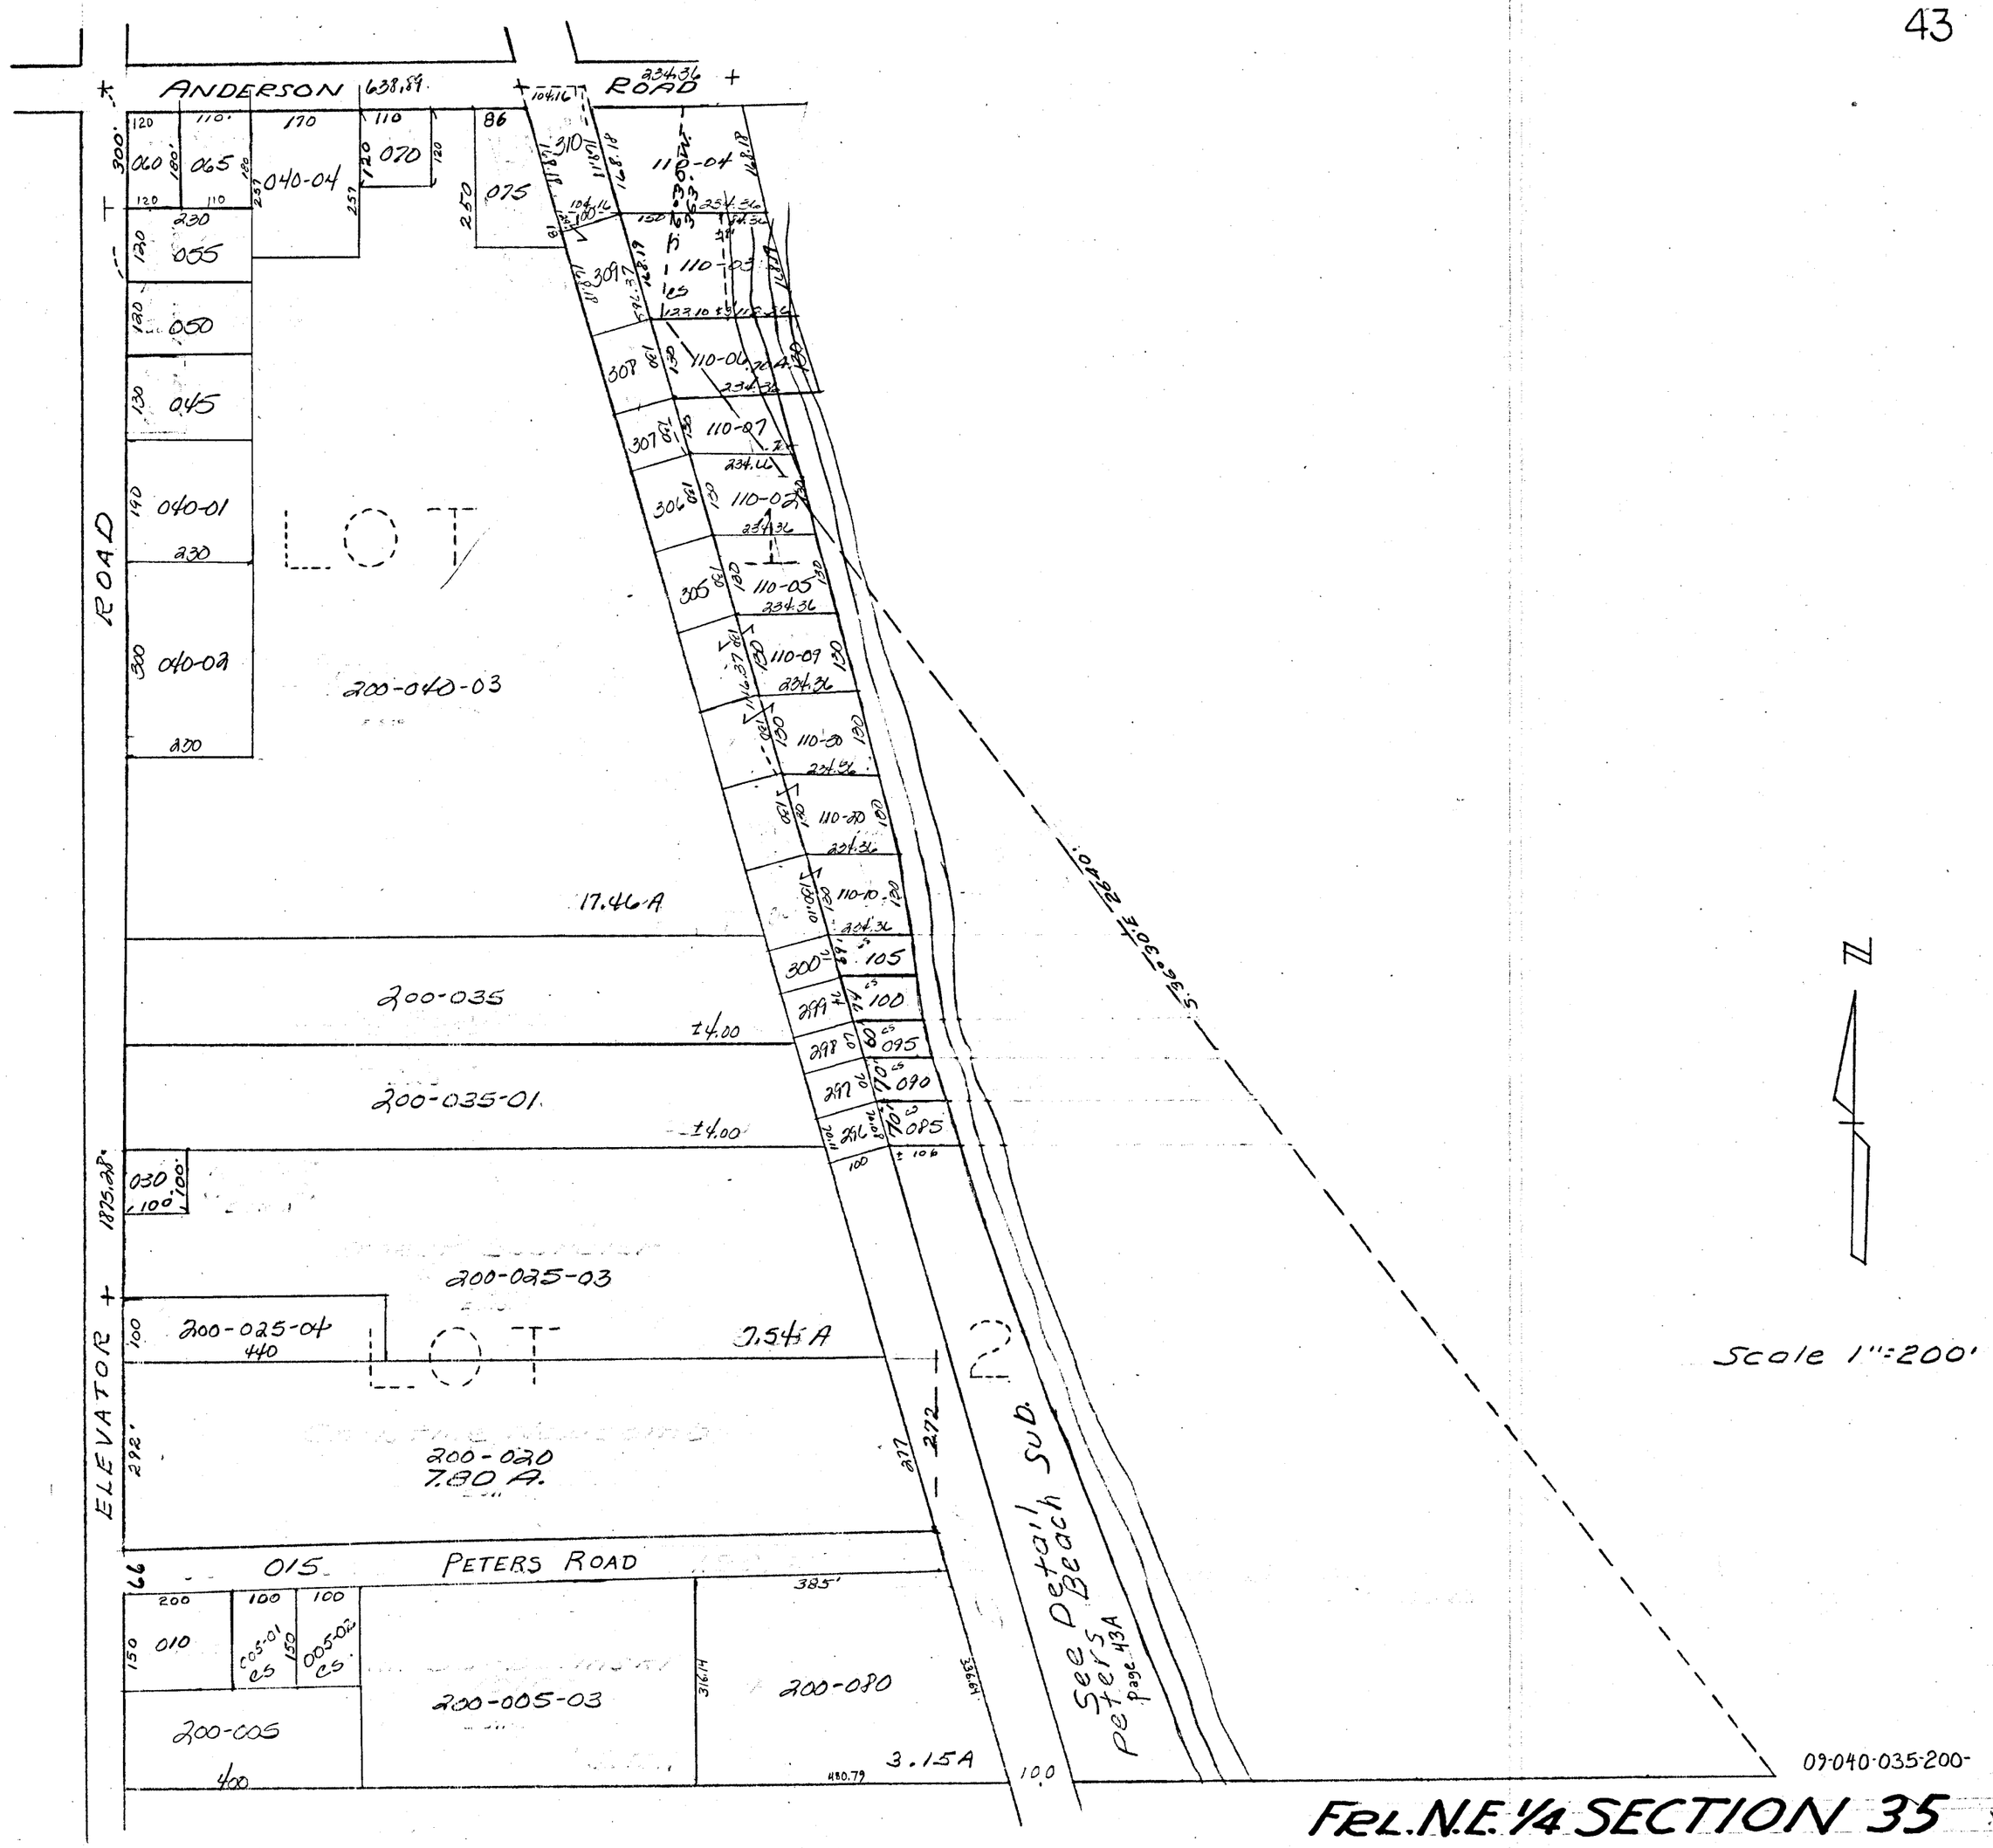
ANDERSON ROAD
638.89
234.36
104.16
ELEVATOR ROAD
1875.28
060
065
040-04
070
075
055
050
045
040-01
040-02
200-040-03
17.46 A
200-035
±4.00
200-035-01
±4.00
030
200-025-03
200-025-04
440
7.54 A
200-020
7.80 A.
015
PETERS ROAD
010
005-01 CS
005-02 CS
200-005
400
200-005-03
200-080
3.15 A
480.79
316.14
385'
110-04
110-03
110-06
110-07
110-02
110-05
110-09
110-08
110-10
105
100
095
090
085
S 36°30'E 2640'
See Detail Beach Sub. Peters Page 43A
Scale 1"=200'
N
09-040-035-200-
FRL. N.E. 1/4 SECTION 35
T.16N.-R.4E.