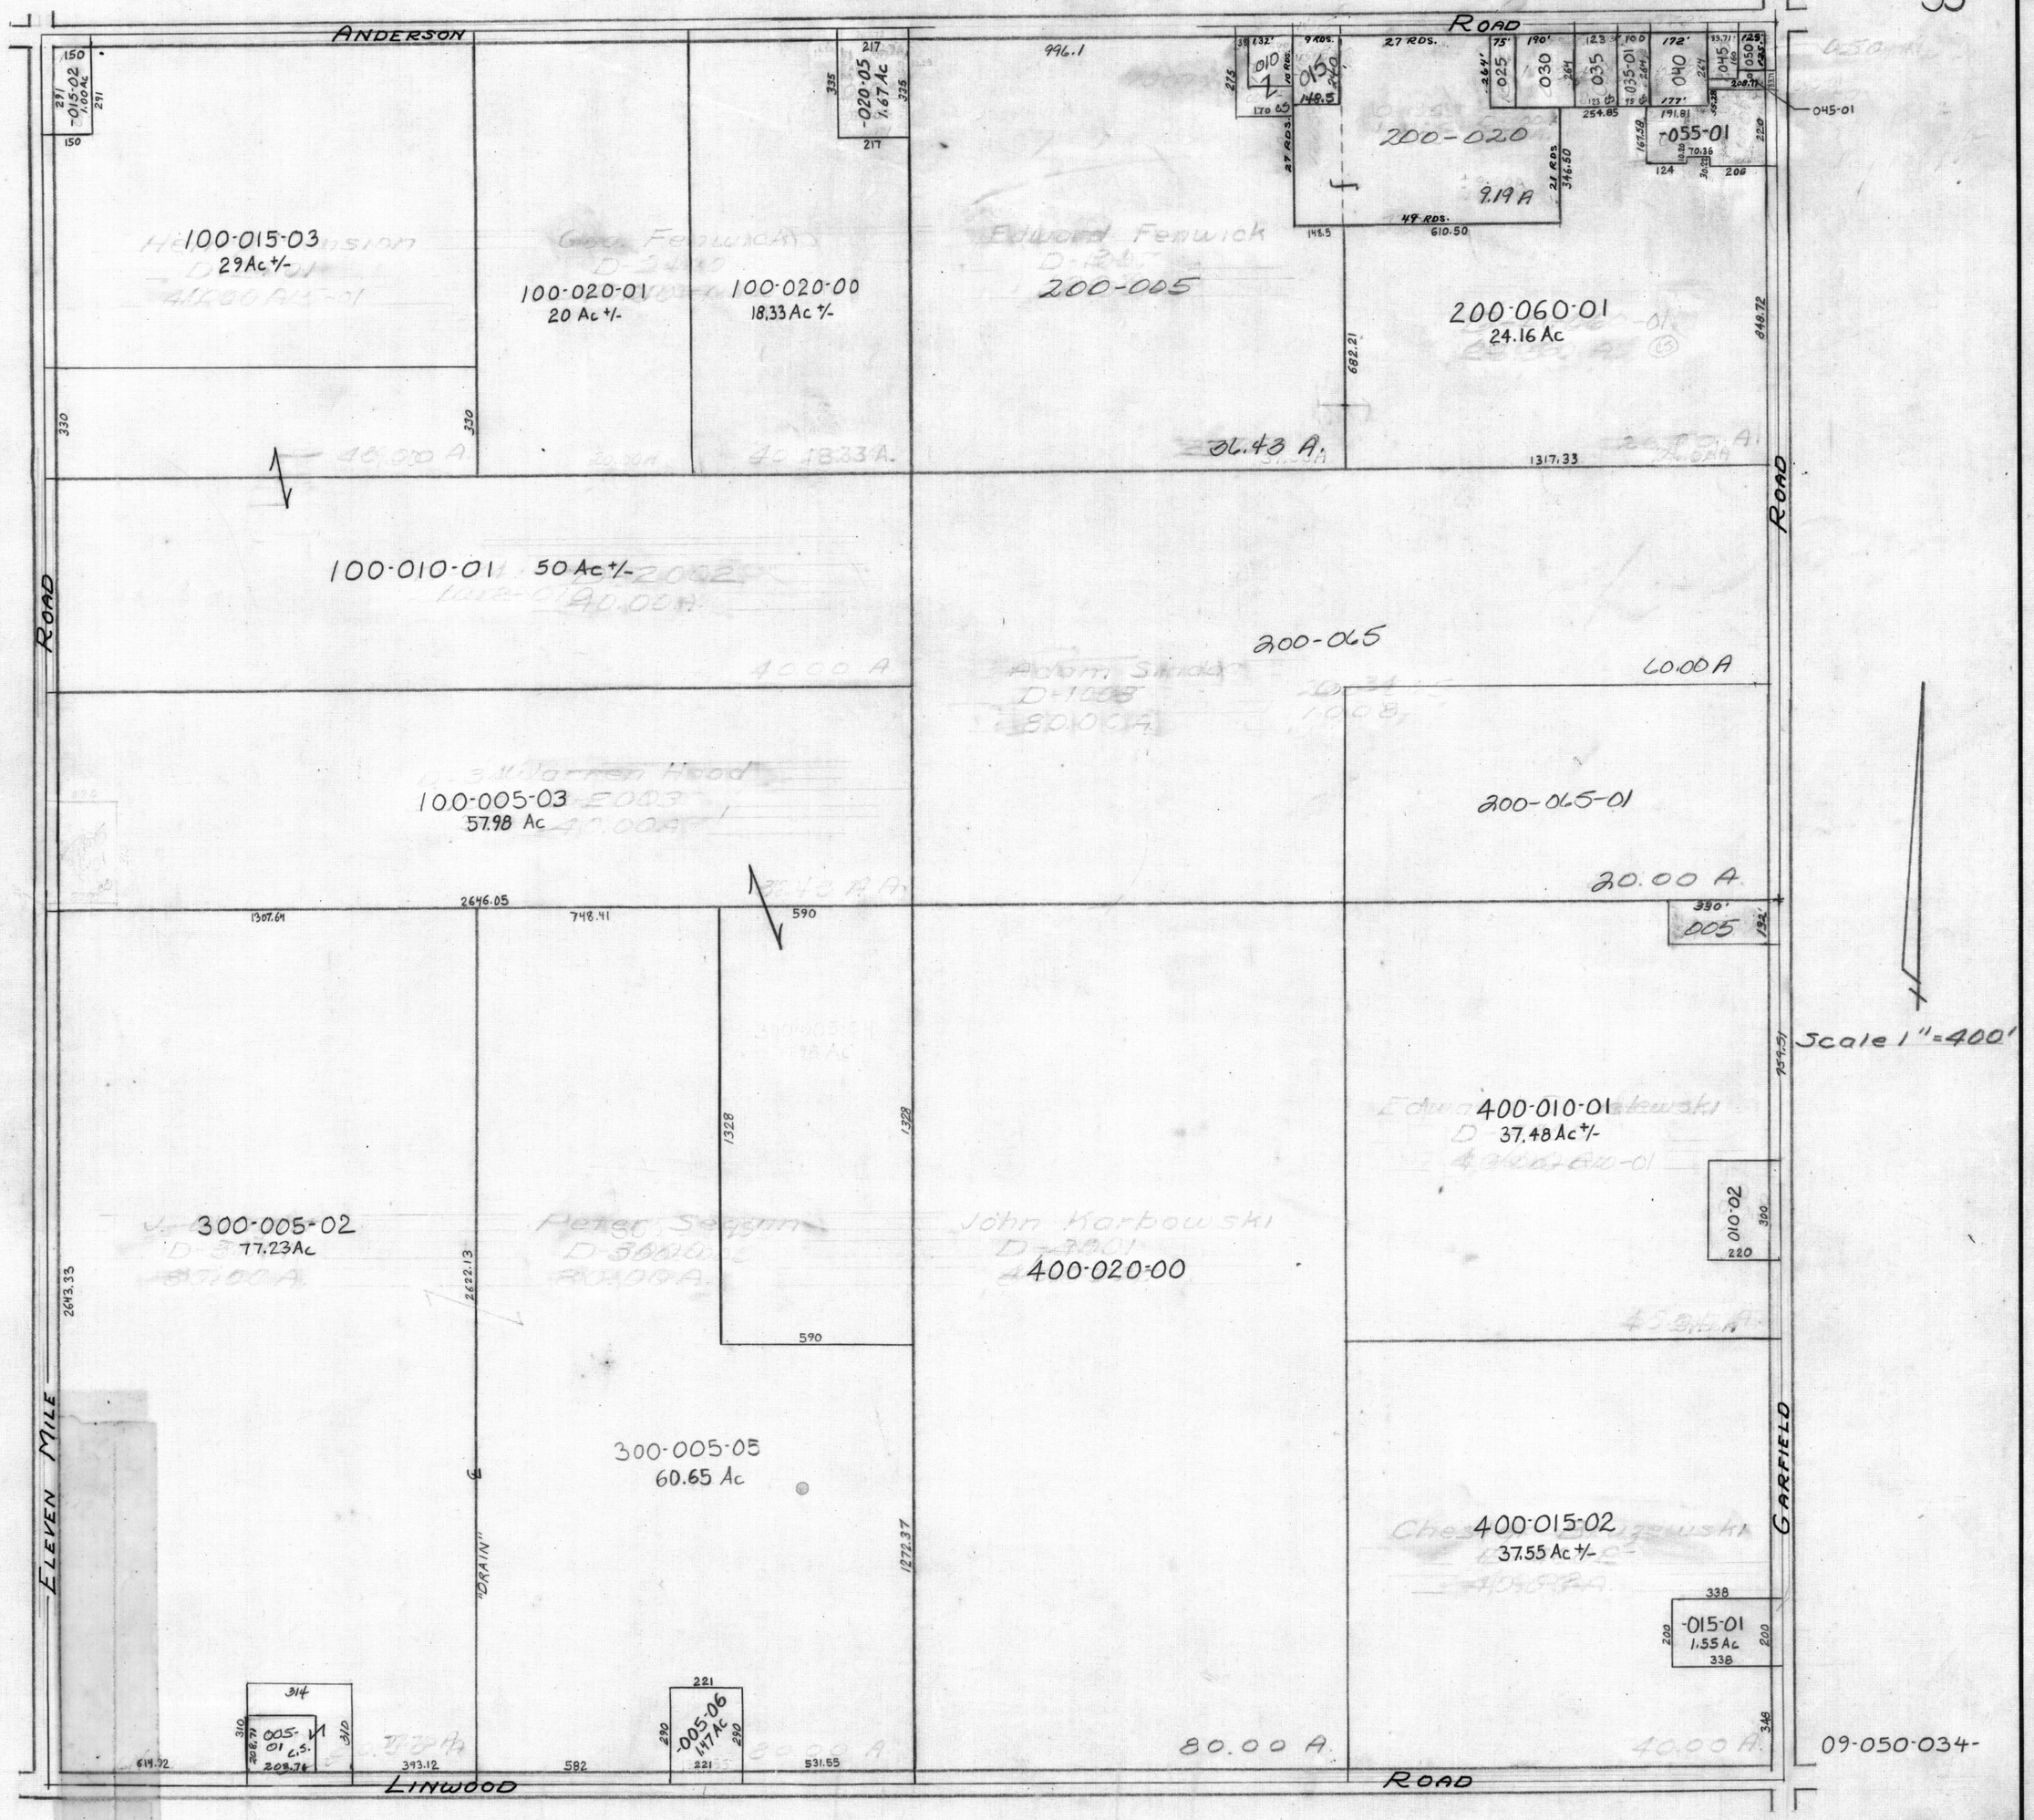
ANDERSON ROAD
100-015-03
29Ac +/-
100-020-01
20 Ac +/-
100-020-00
18.33 Ac +/-
200-005
200-020
9.19 A
200-060-01
24.16 Ac
36.43 A.
1317.33
100-010-01 50 Ac +/-
200-065
60.00 A
100-005-03
57.98 Ac
200-065-01
20.00 A.
2646.05
1307.64
748.41
590
Scale 1" = 400'
400-010-01
37.48 Ac +/-
300-005-02
77.23 Ac
400-020-00
300-005-05
60.65 Ac
400-015-02
37.55 Ac +/-
-015-01
1.55 Ac
80.00 A.
40.00 A.
ELEVEN MILE
"DRAIN"
GARFIELD
LINWOOD ROAD
09-050-034-
SECTION 34
T.1 6N.-R.3E.