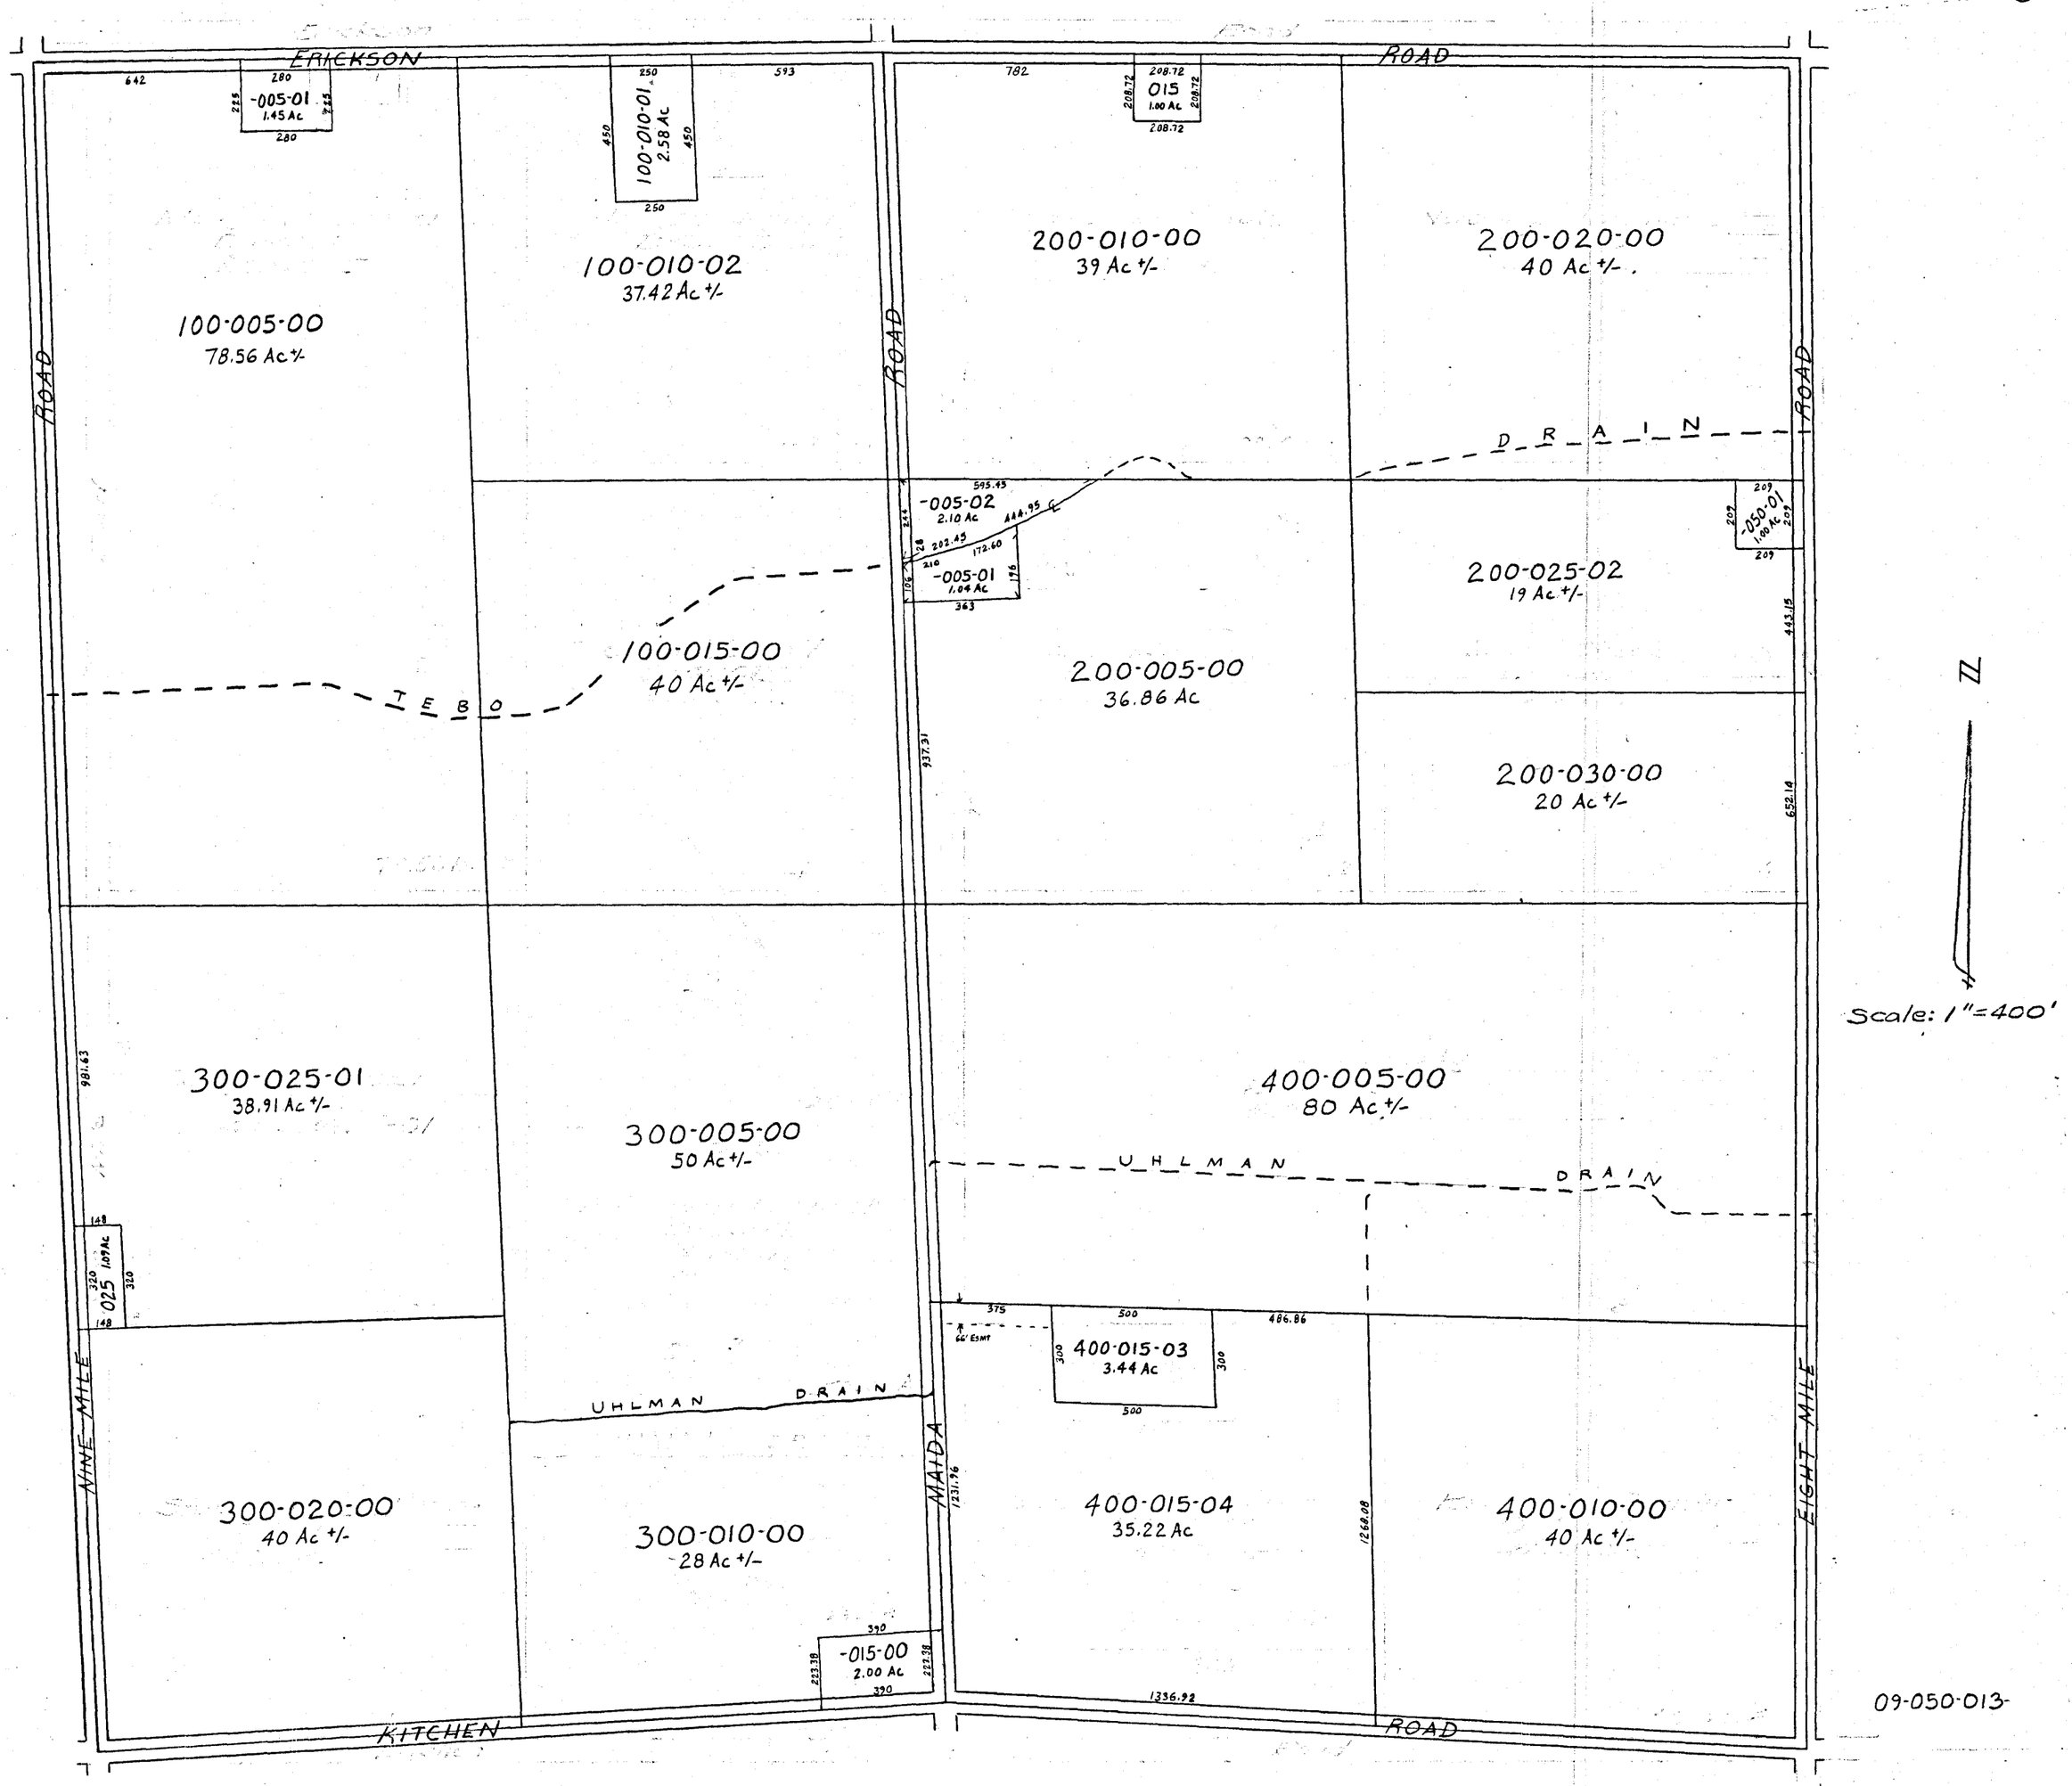
ERICKSON ROAD
ROAD
ROAD
ROAD
-005-01
1.45 Ac
100-010-01
2.58 Ac
015
1.00 Ac
100-010-02
37.42 Ac +/-
200-010-00
39 Ac +/-
200-020-00
40 Ac +/-
100-005-00
78.56 Ac +/-
D R A I N
-005-02
2.10 Ac
-005-01
1.04 Ac
-050-01
1.00 Ac
200-025-02
19 Ac +/-
100-015-00
40 Ac +/-
T E B O
200-005-00
36.86 Ac
200-030-00
20 Ac +/-
Scale: 1"=400'
300-025-01
38.91 Ac +/-
300-005-00
50 Ac +/-
400-005-00
80 Ac +/-
U H L M A N D R A I N
025
1.09 Ac
400-015-03
3.44 Ac
66' Esmt
UHLMAN DRAIN
NINE MILE
MAIDA
EIGHT MILE
300-020-00
40 Ac +/-
300-010-00
28 Ac +/-
400-015-04
35.22 Ac
400-010-00
40 Ac +/-
-015-00
2.00 Ac
KITCHEN ROAD
09-050-013-
SECTION 13
T.16N.-R.3E.
3-11 C.S.