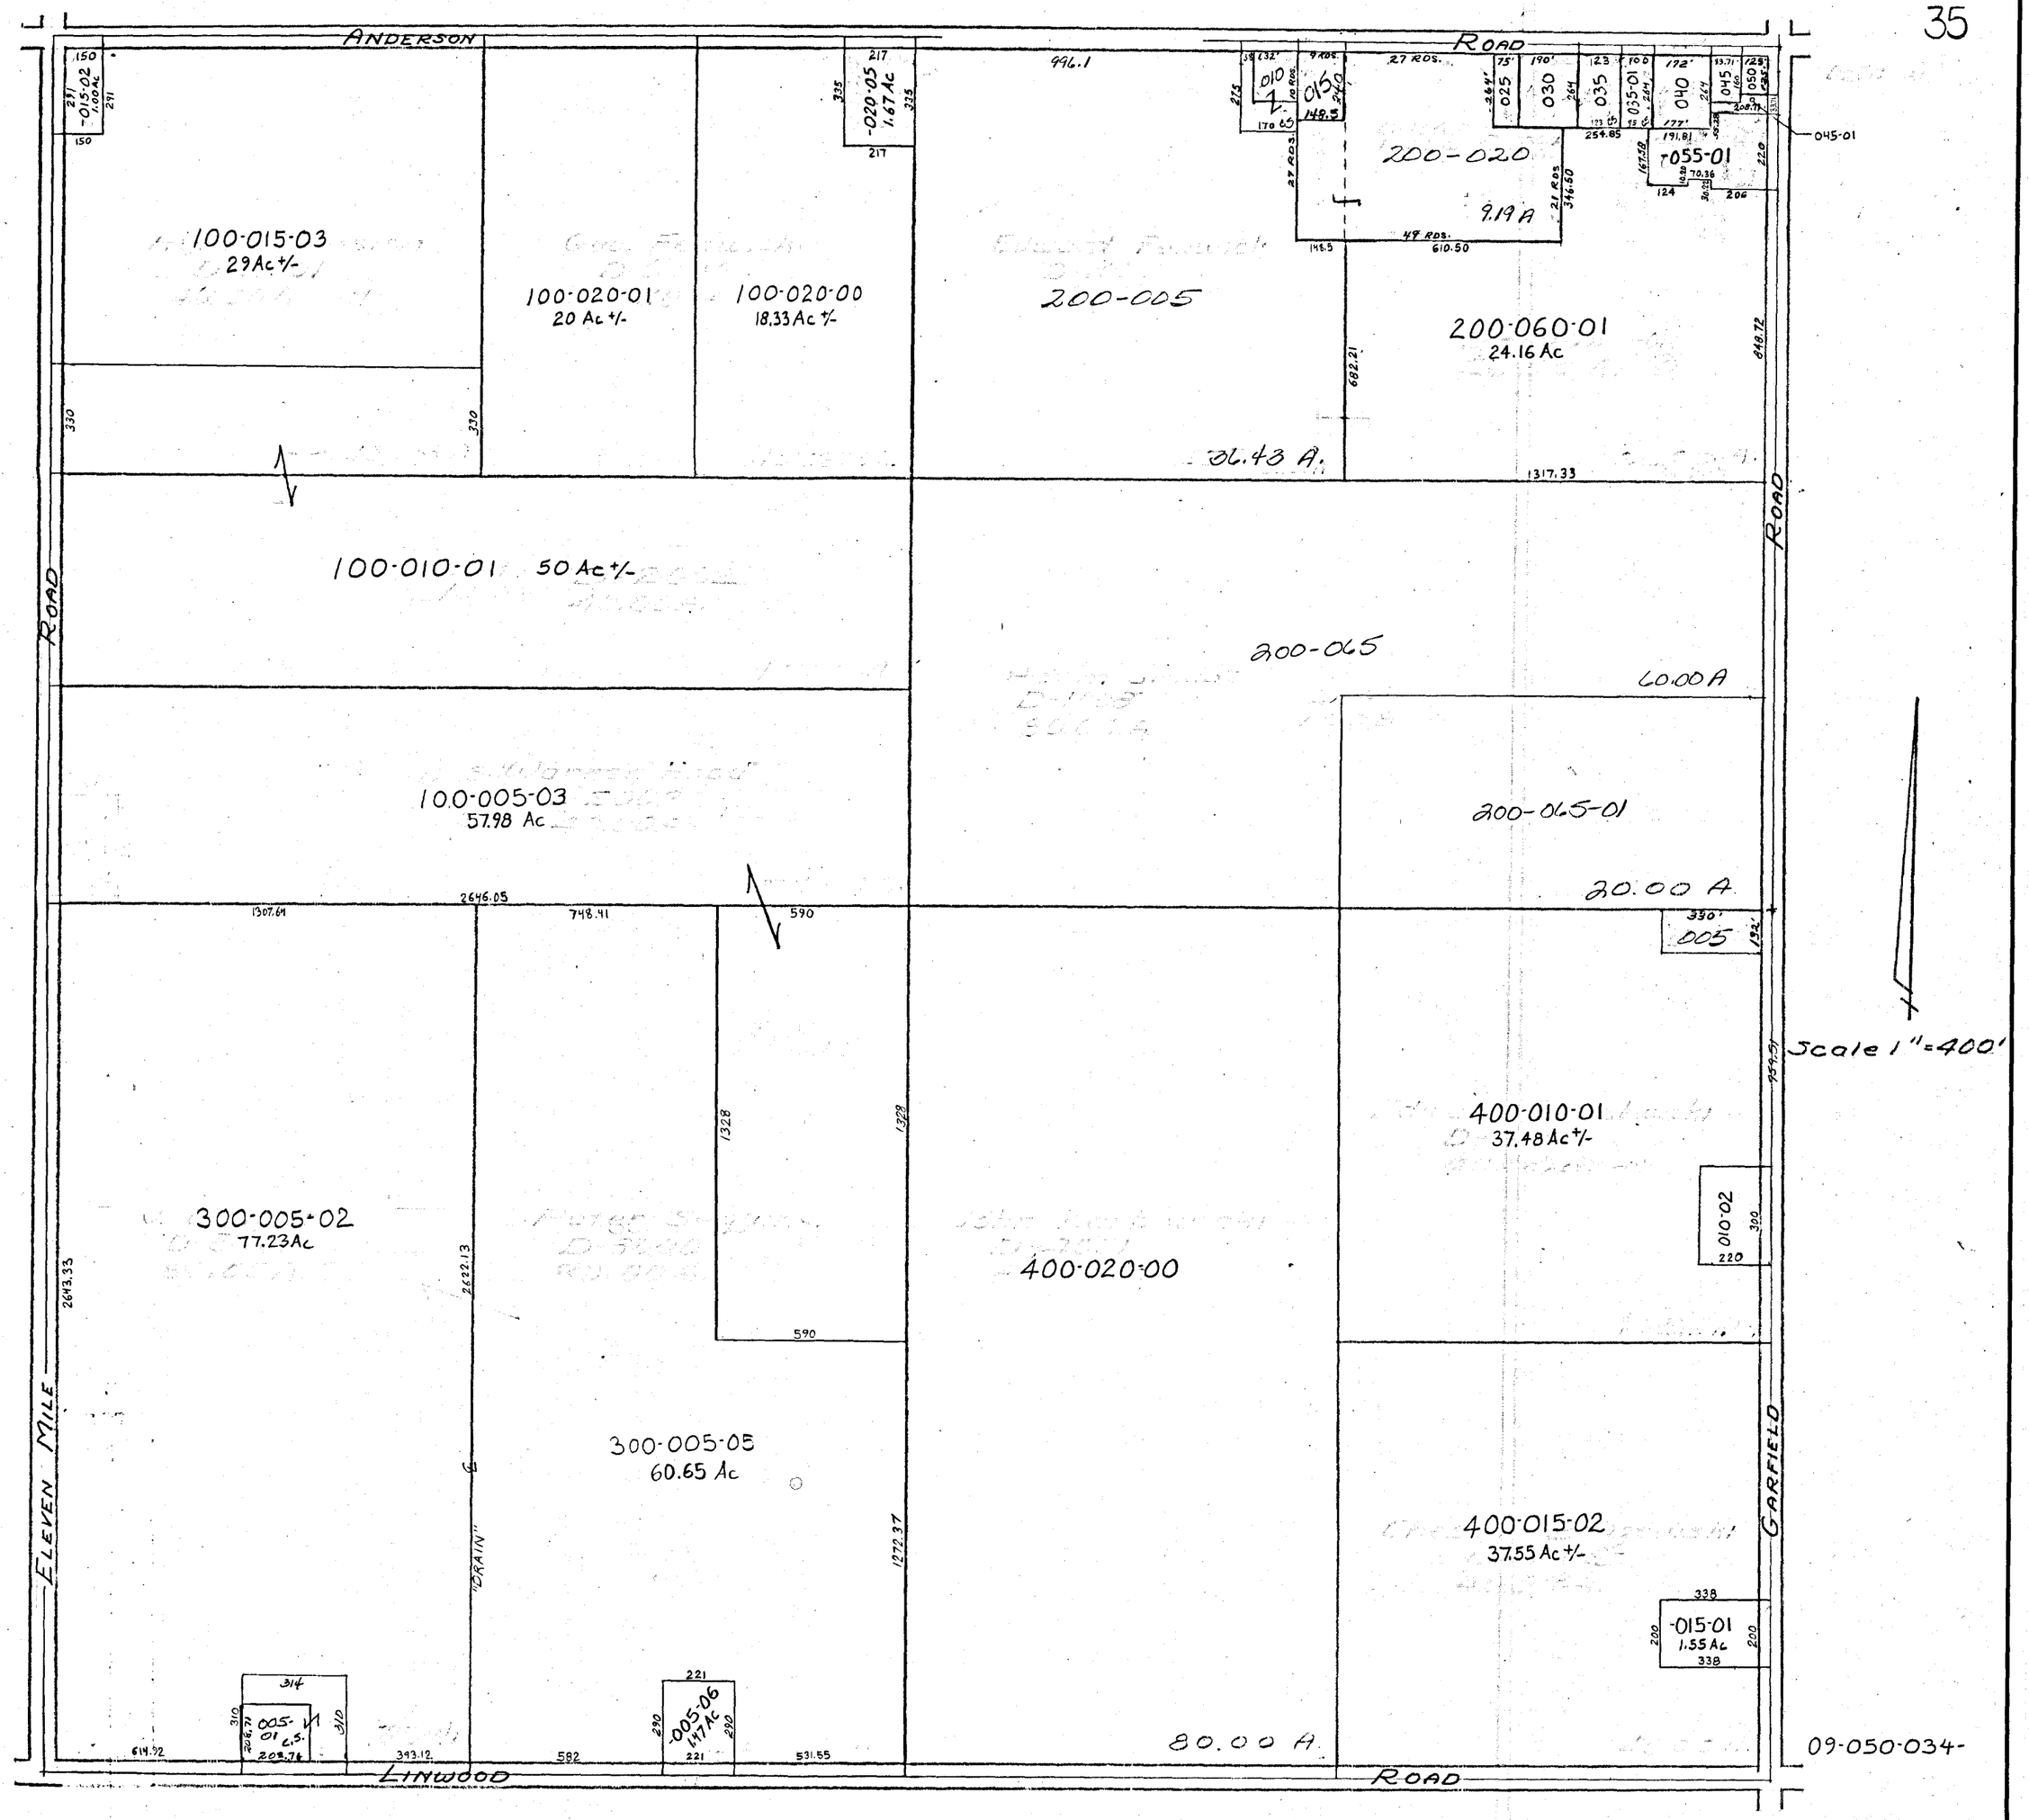
ANDERSON ROAD
ROAD
ROAD
ELEVEN MILE
LINWOOD ROAD
GARFIELD
"DRAIN"
100-015-03
29Ac +/-
100-020-01
20 Ac +/-
100-020-00
18.33Ac +/-
-020-05
1.67Ac
200-005
36.43 A.
200-020
9.19 A
200-060-01
24.16 Ac
100-010-01 50 Ac +/-
200-065
60.00 A
100-005-03
57.98 Ac
200-065-01
20.00 A
300-005-02
77.23Ac
300-005-05
60.65 Ac
400-020-00
80.00 A
400-010-01
37.48 Ac +/-
400-015-02
37.55 Ac +/-
-015-01
1.55 Ac
-005-06
1.47 Ac
Scale 1"=400'
09-050-034-
045-01
SECTION 34
T.16N.-R.3E.