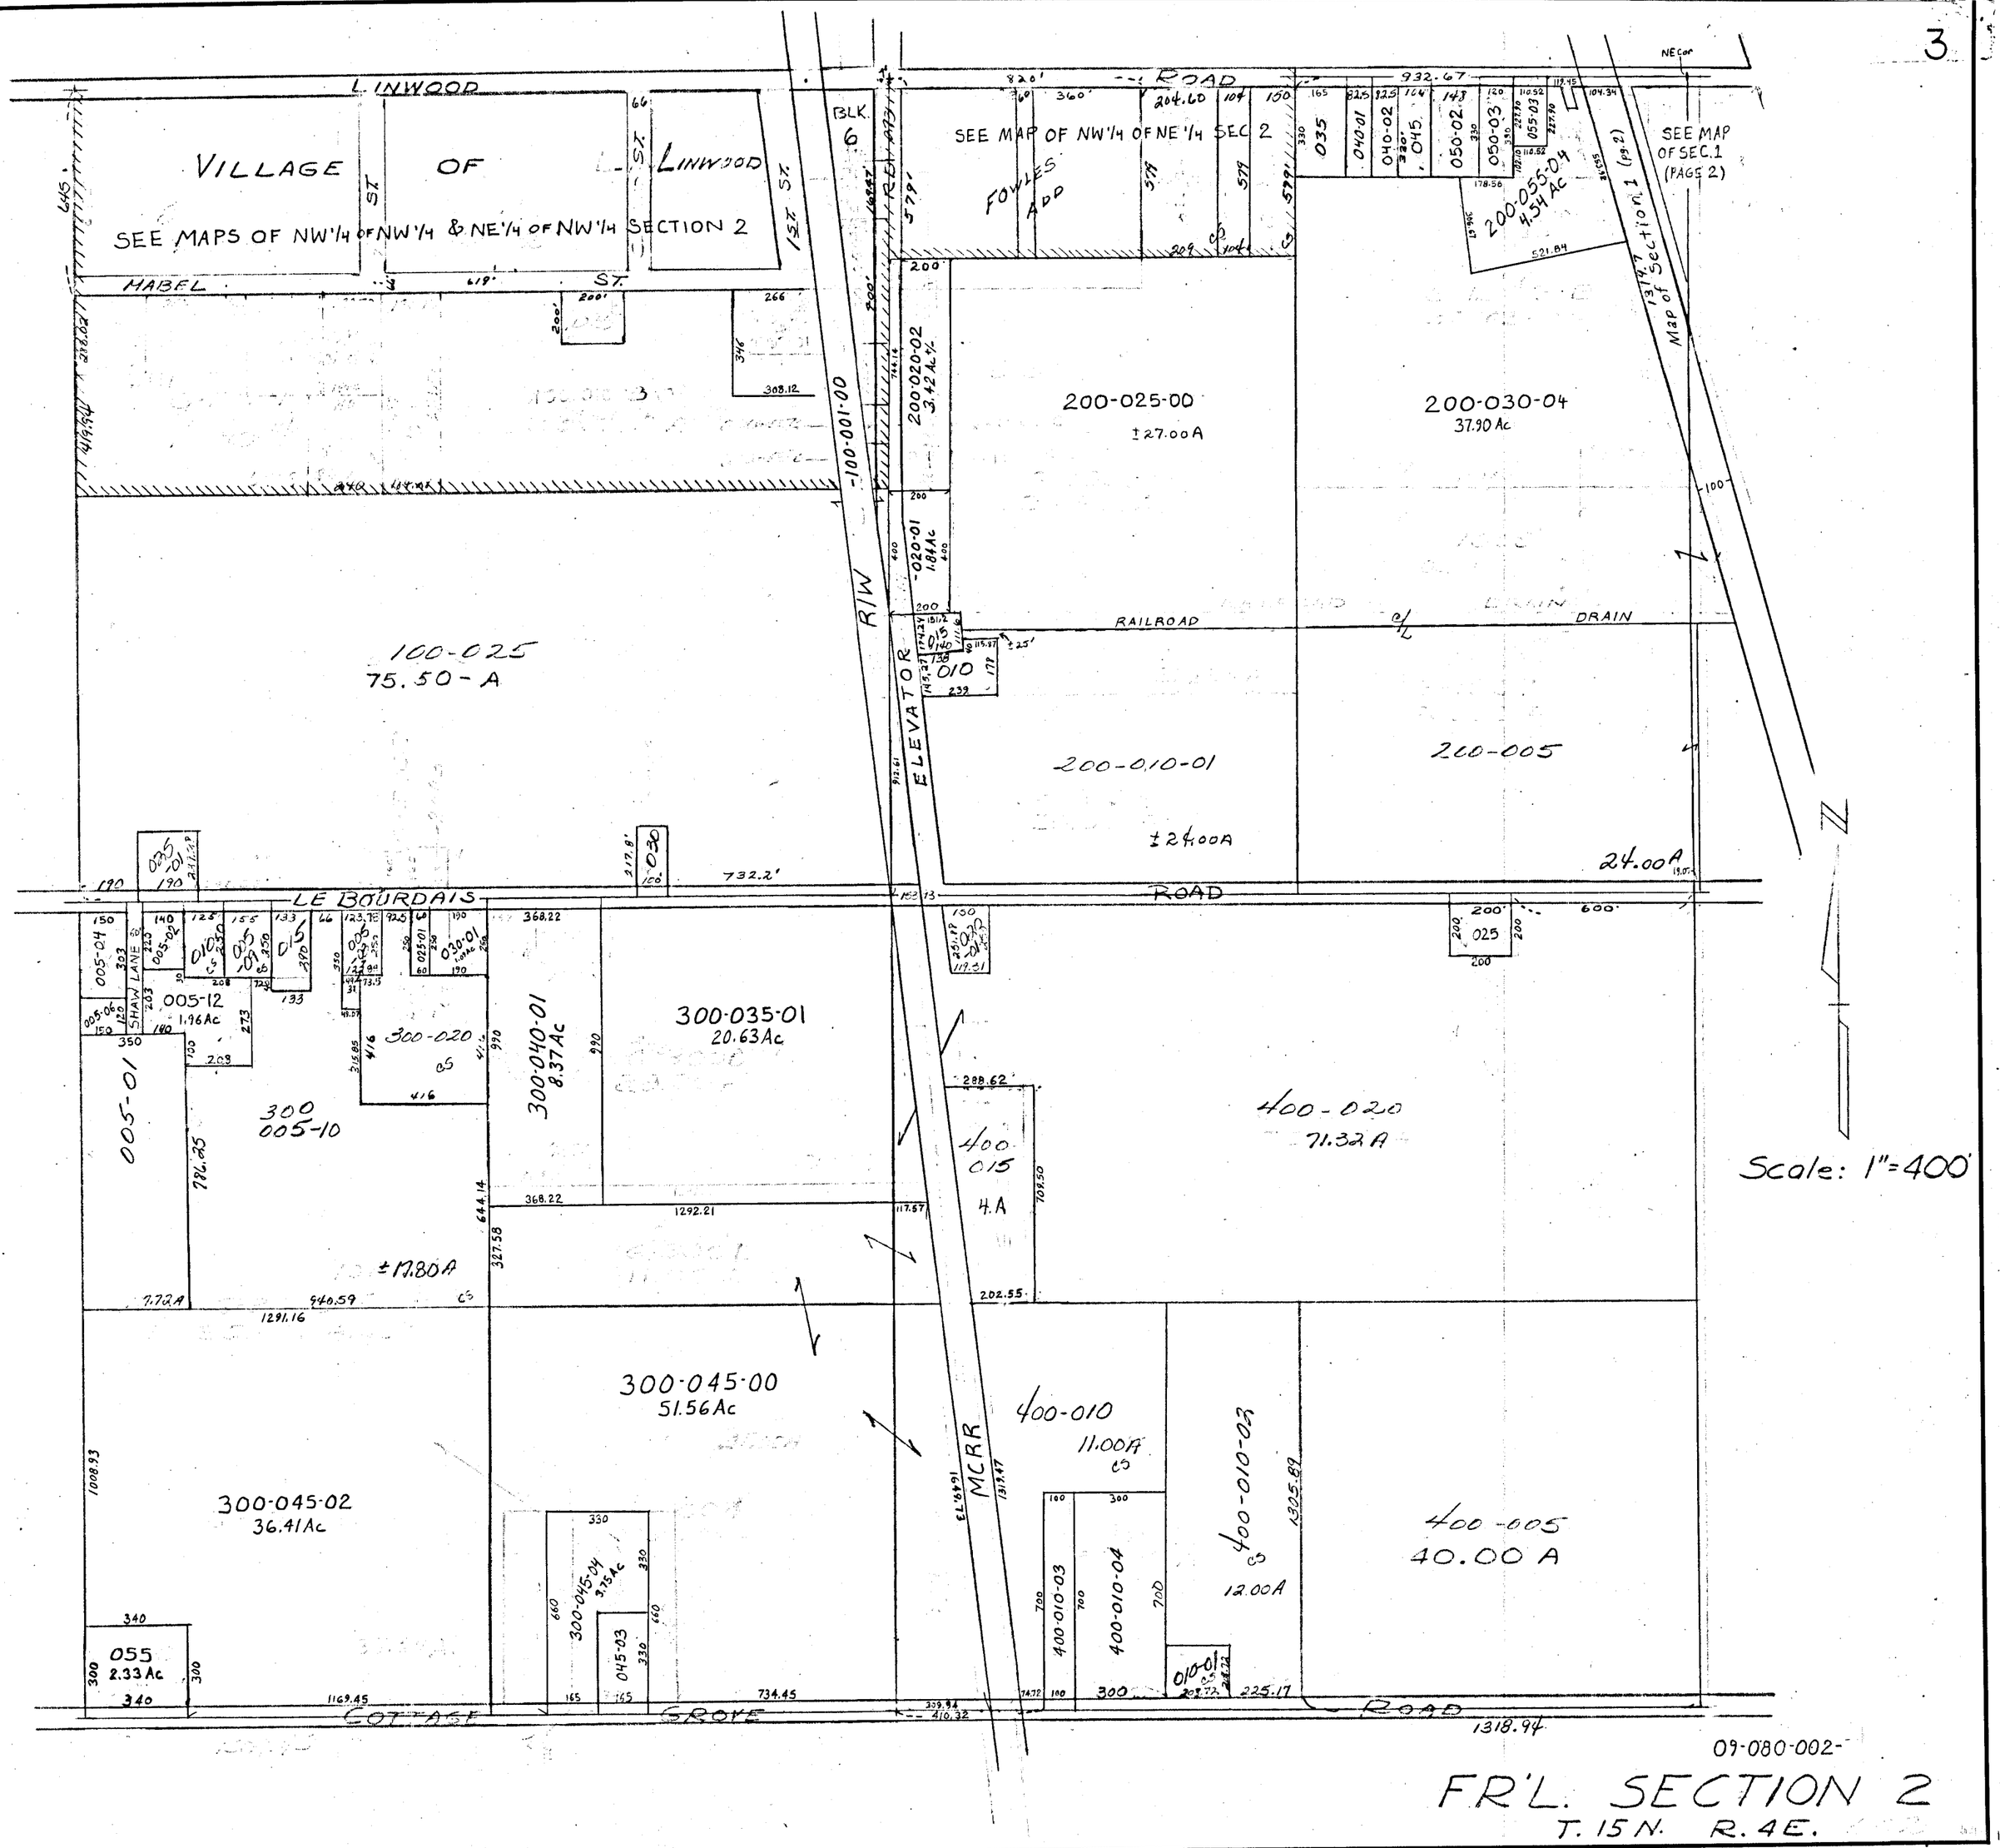
LINWOOD
VILLAGE OF LINWOOD
SEE MAPS OF NW'/4 OF NW'/4 & NE'/4 OF NW'/4 SECTION 2
MABEL ST.
1ST ST.
BLK. 6
SEE MAP OF NW'/4 OF NE'/4 SEC 2
FOWLES ADD
ROAD
NE Cor
SEE MAP OF SEC.1 (PAGE 2)
Map of Section 1 (pg 2)
200-055-04 4.54 AC
200-025-00 ±27.00A
200-030-04 37.90 Ac
200-020-02 3.42 Ac
200-020-01 1.84Ac
100-025 75.50-A
R/W
ELEVATOR
RAILROAD
DRAIN
200-010-01 ±24.00A
200-005
24.00A
LE BOURDAIS ROAD
SHAW LANE
005-12 1.96Ac
005-01
300 005-10
300-020
300-040-01 8.37Ac
300-035-01 20.63Ac
400-020 71.32A
400 015 4.A
±17.80A
300-045-00 51.56Ac
300-045-02 36.41Ac
300-045-04 3.75Ac
045-03
055 2.33Ac
MCRR
400-010 11.00A
400-010-03
400-010-04
400-010-02 12.00A
400-005 40.00 A
COTTAGE GROVE ROAD
Scale: 1"=400'
09-080-002-
FR'L. SECTION 2
T. 15 N. R. 4E.