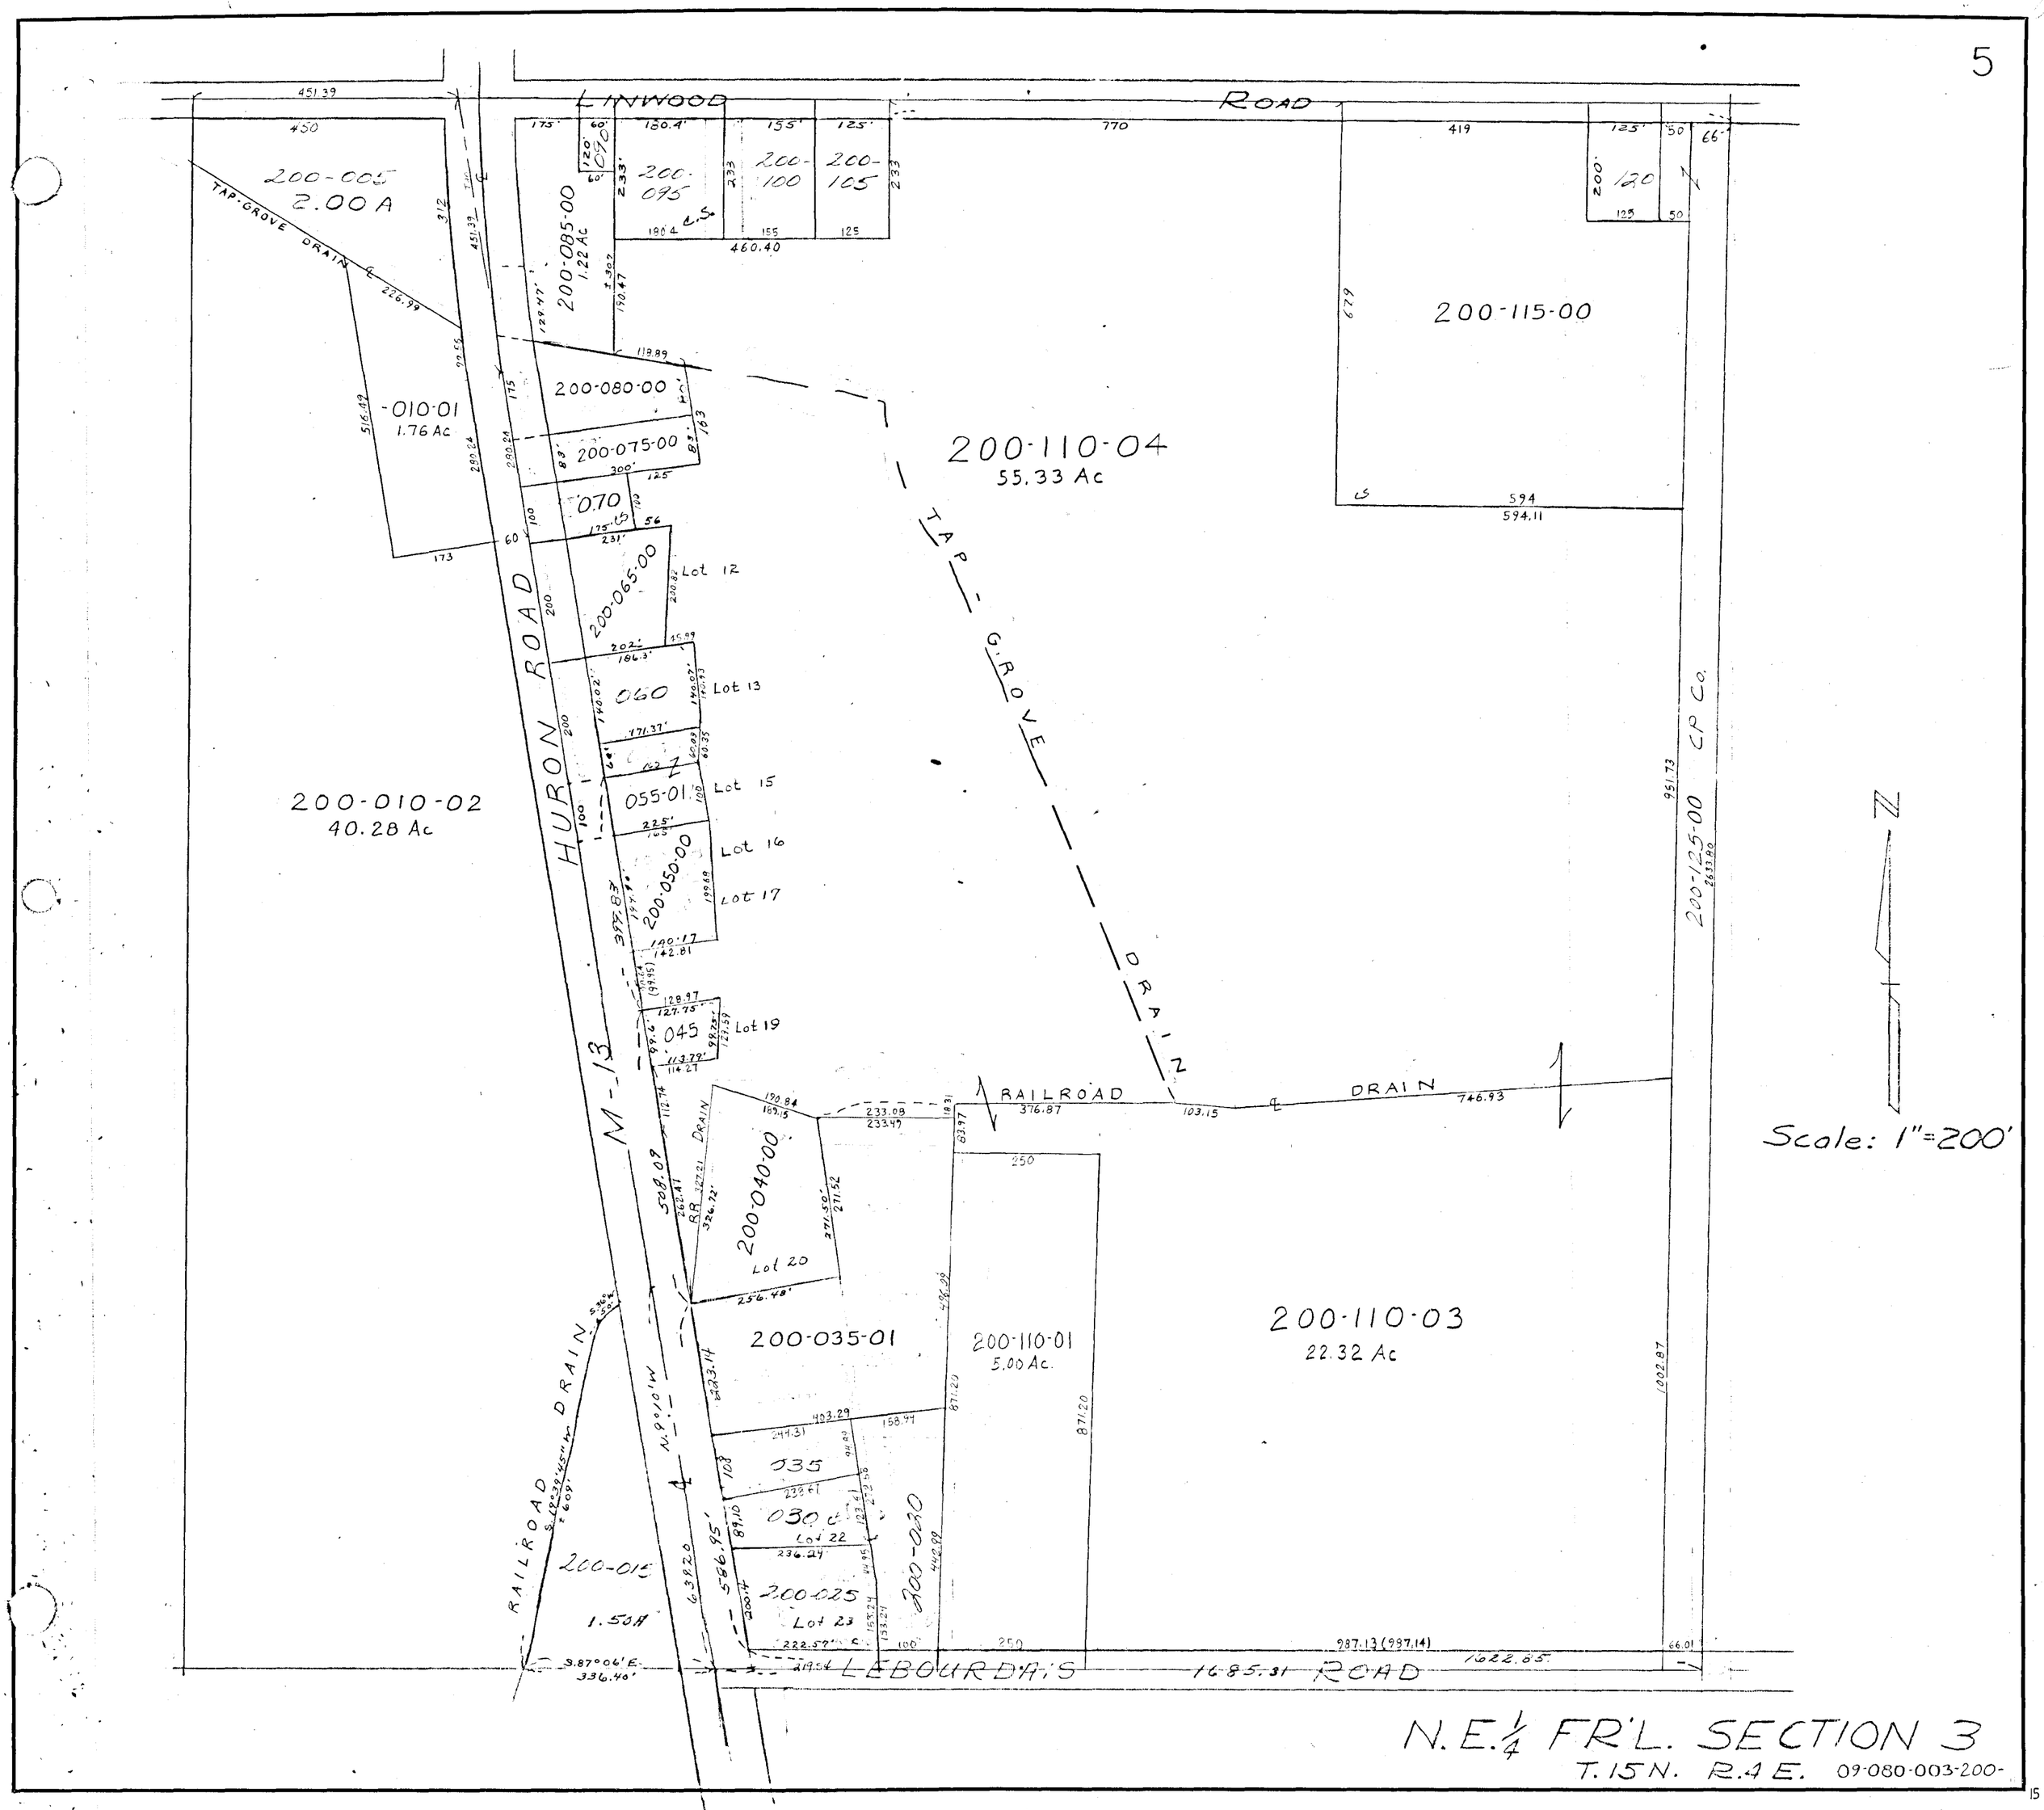
LINWOOD ROAD
HURON ROAD
M-13
LEBOURDAIS ROAD
RAILROAD DRAIN
TAP-GROVE DRAIN
TAP-GROVE DRAIN 2
CP Co.
200-005
2.00 A
-010-01
1.76 Ac
200-010-02
40.28 Ac
200-085-00
1.22 Ac
200-095
200-100
200-105
200-080-00
200-075-00
070
200-065-00
Lot 12
060
Lot 13
055-01
Lot 15
Lot 16
200-050-00
Lot 17
045
Lot 19
200-040-00
Lot 20
200-035-01
200-110-01
5.00 Ac.
200-110-04
55.33 Ac
200-115-00
200-110-03
22.32 Ac
035
030
Lot 22
200-025
Lot 23
200-020
200-015
1.50A
200-125-00
Scale: 1"=200'
N.E.¼ FR'L. SECTION 3
T.15N. R.4E. 09-080-003-200-