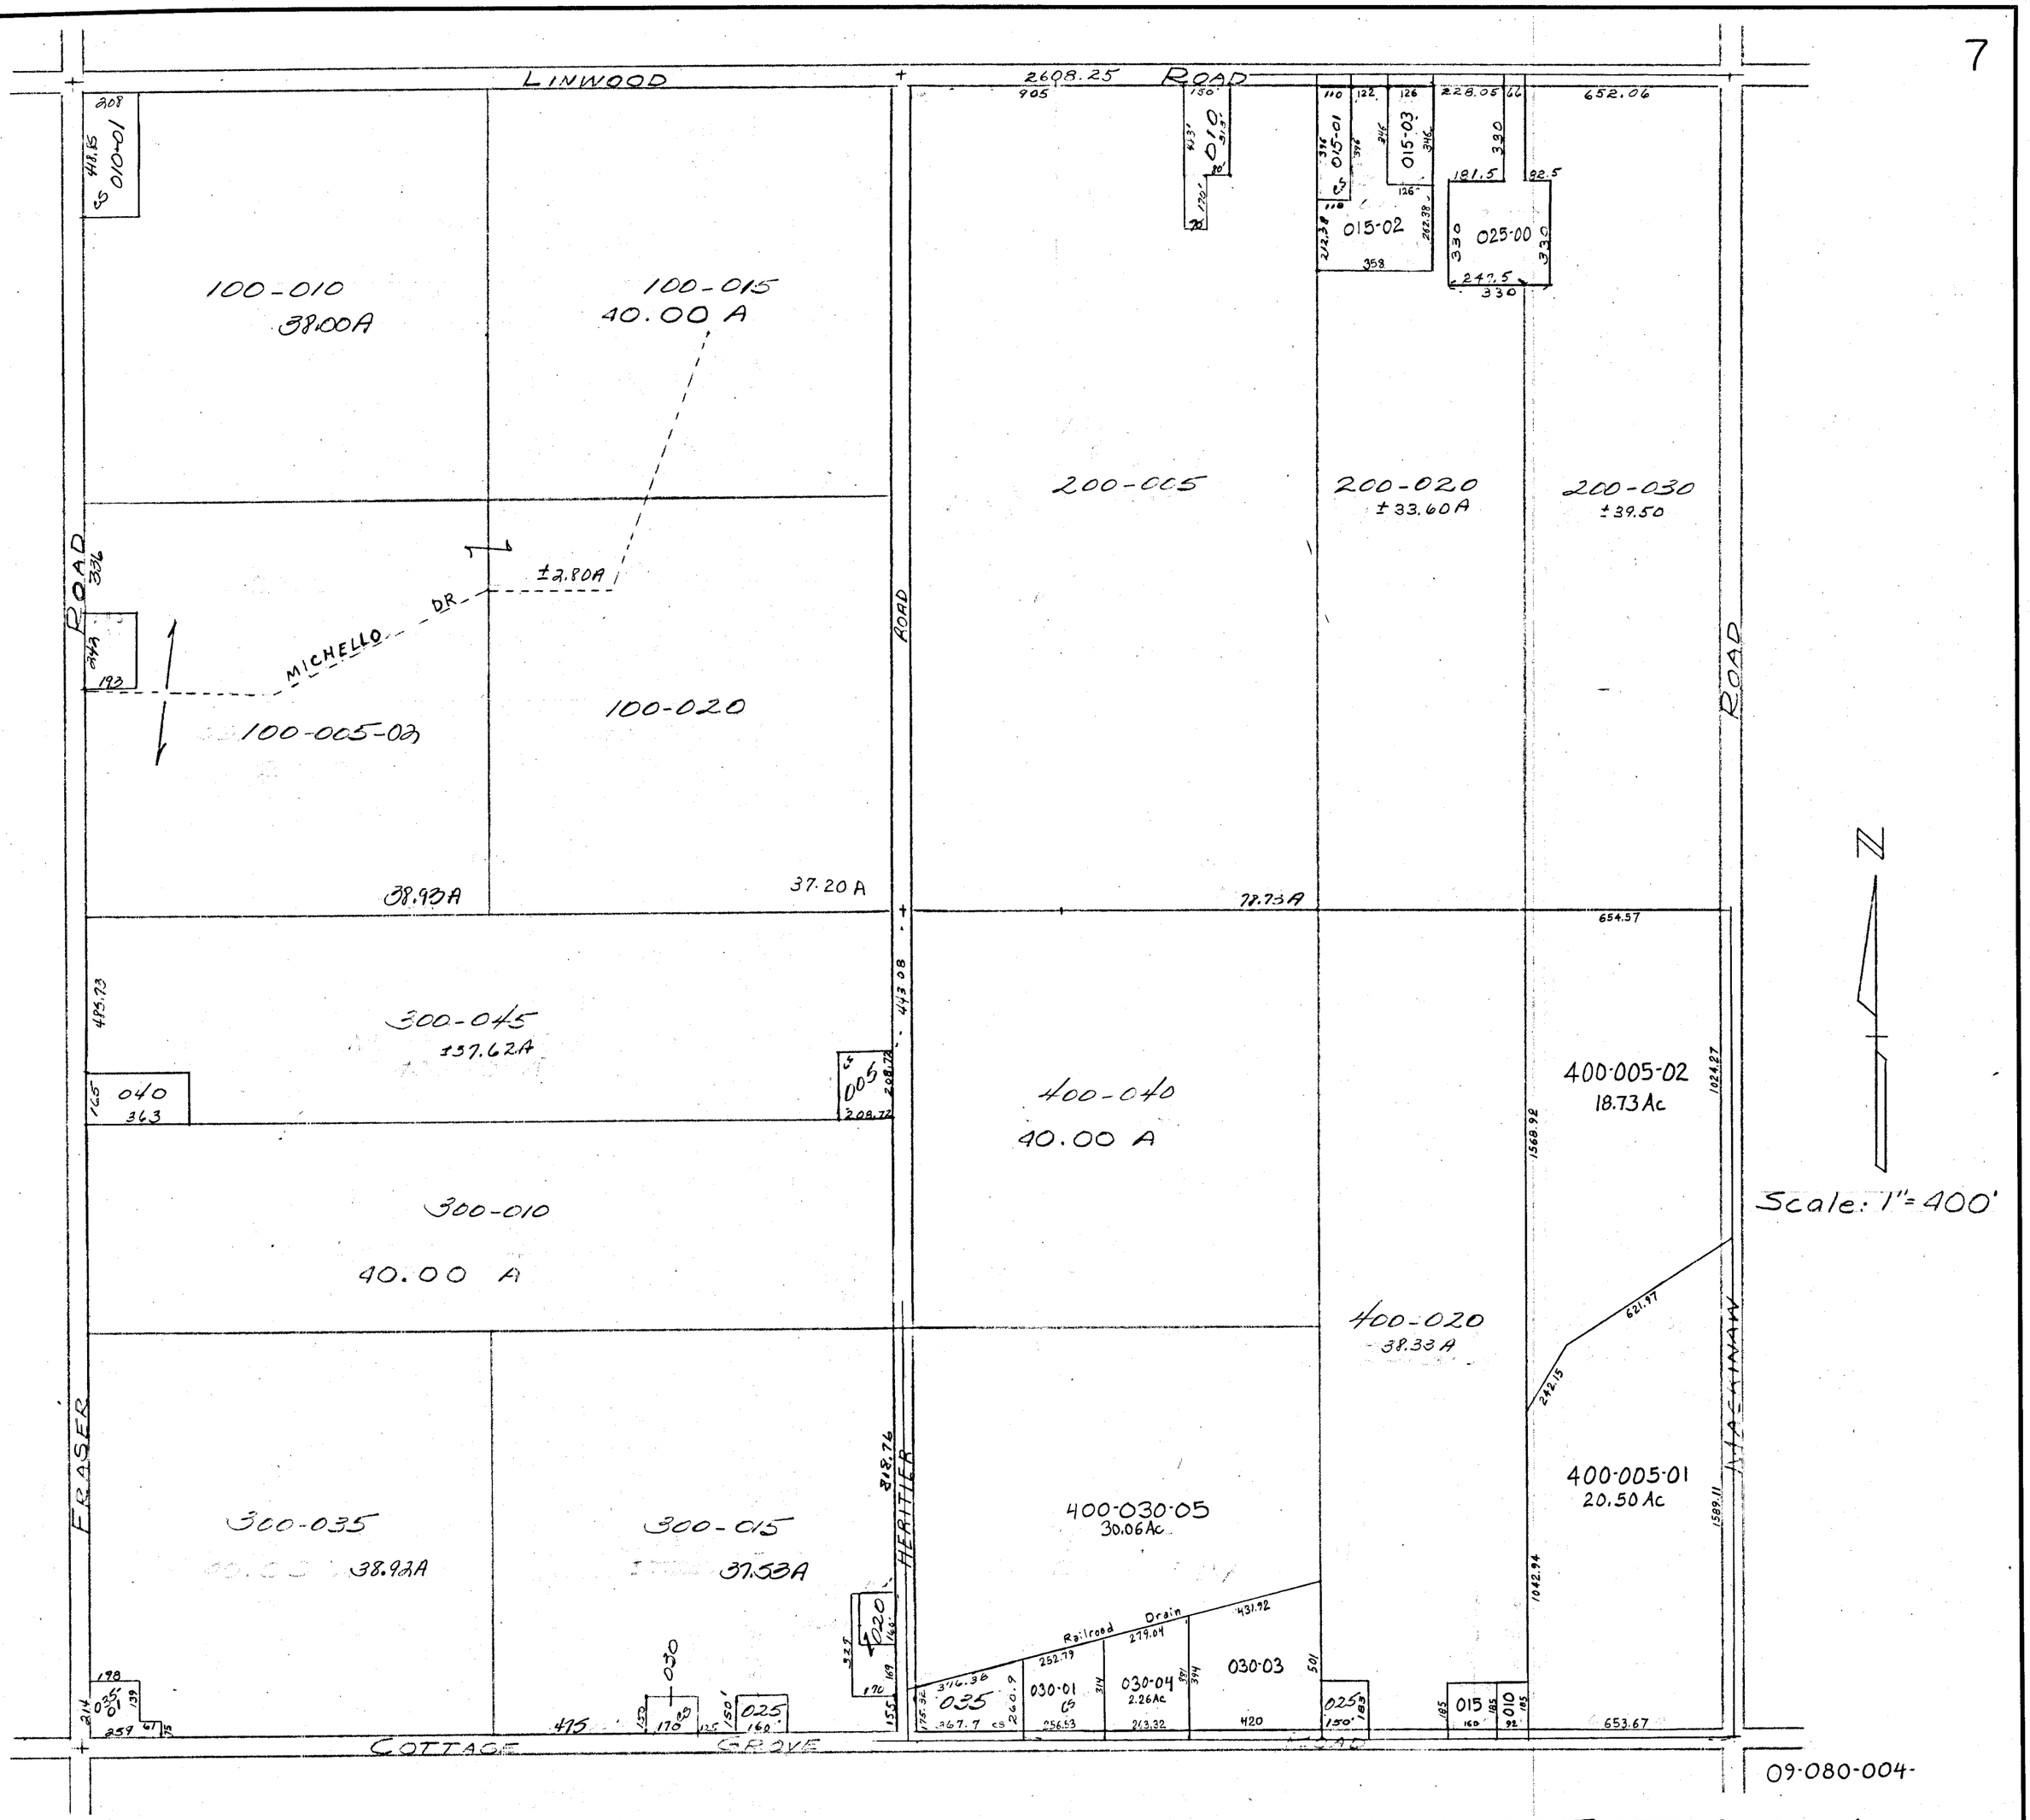
LINWOOD ROAD
2608.25
905
652.06
228.05
181.5
82.5
247.5
330
100-010
38.00A
100-015
40.00 A
010-01
015-01
015-03
015-02
025-00
200-005
200-020
±33.60A
200-030
±39.50
ROAD
±2.80A
MICHELLO DR
100-005-03
100-020
38.93A
37.20 A
78.73A
654.57
300-045
137.62A
040
363
005
208.72
400-040
40.00 A
400-005-02
18.73Ac
300-010
40.00 A
400-020
38.33A
621.97
242.15
FRASER
HERTLER
HAGEMAN
300-035
38.92A
300-015
37.53A
020
400-030-05
30.06Ac
400-005-01
20.50Ac
1568.92
1042.94
1589.11
1024.27
Railroad
Drain
035
030-01
030-04
2.26Ac
030-03
025
015
010
653.67
COTTAGE GROVE
09-080-004-
Scale: 1"=400'
SECTION 4
T. 15 N. R.4E.