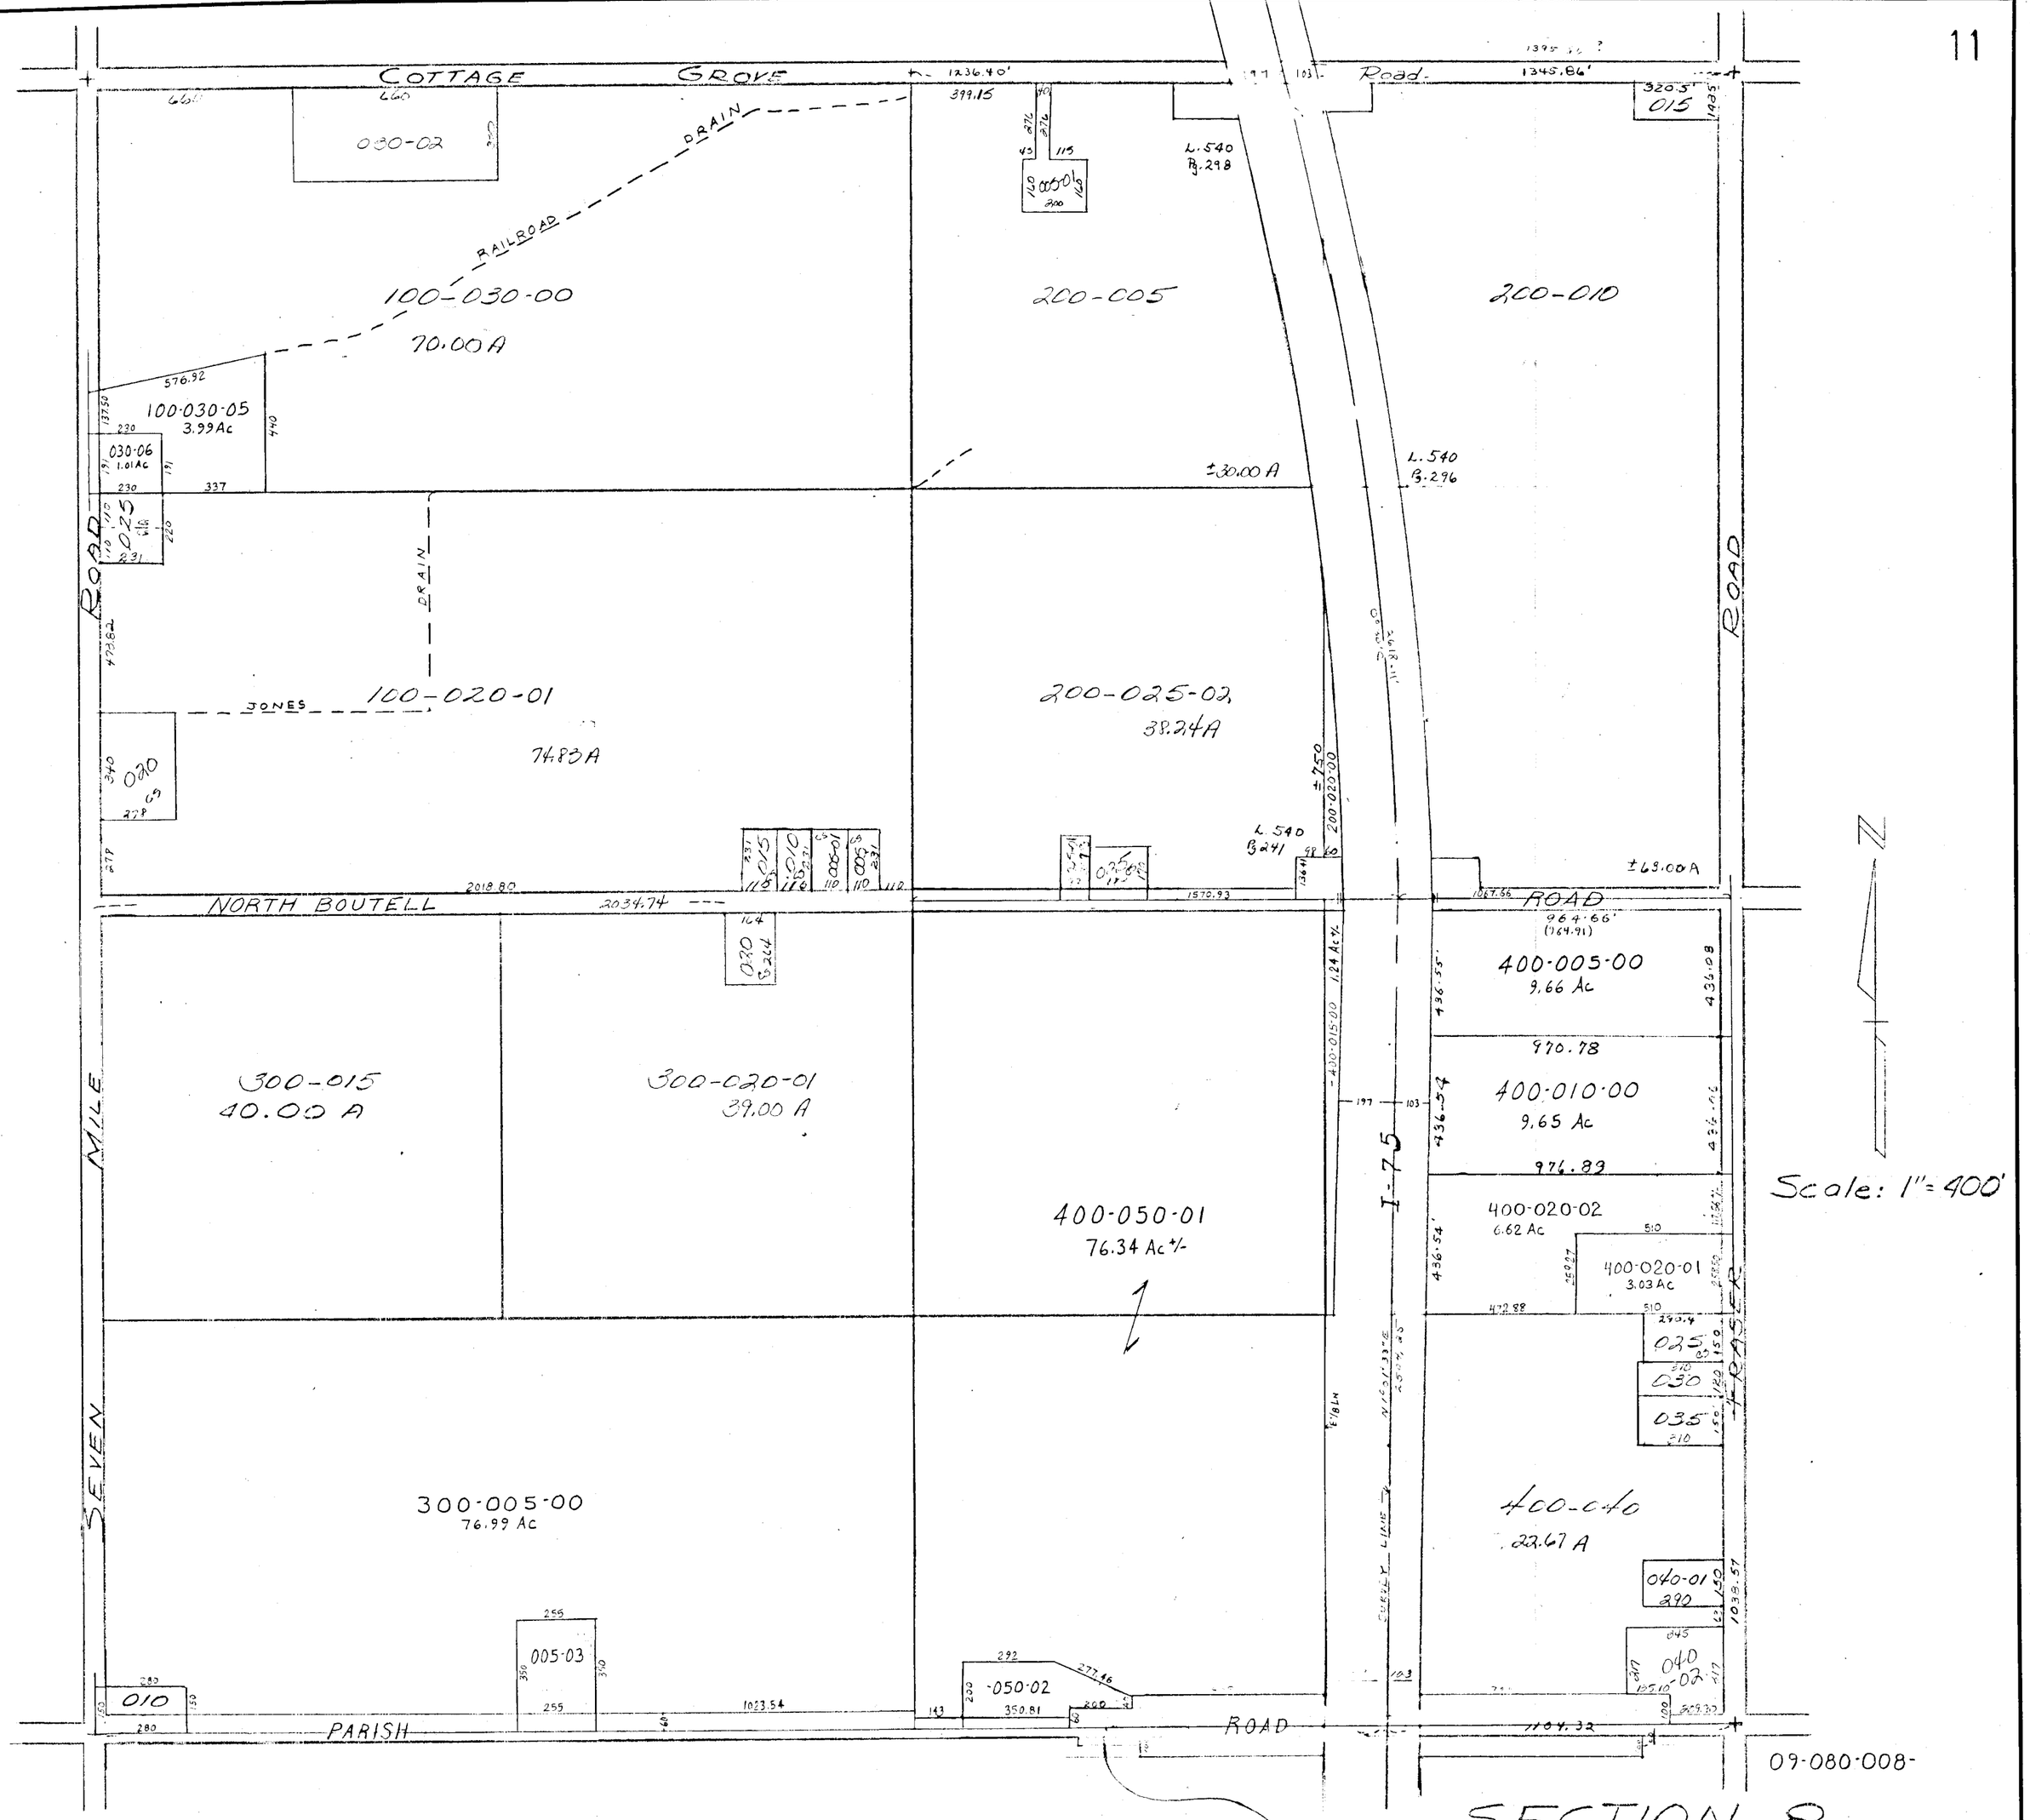
COTTAGE GROVE Road
DRAIN
RAILROAD
100-030-00
70.00A
030-02
100-030-05
3.99Ac
030-06
1.01Ac
025
DRAIN
JONES
100-020-01
74.83A
020
200-005
200-010
200-025-02
38.24A
L.540
B.298
L.540
B.296
L.540
B.241
±30.00 A
±69.00A
NORTH BOUTELL ROAD
300-015
40.00 A
300-020-01
39.00 A
400-050-01
76.34 Ac +/-
400-005-00
9.66 Ac
400-010-00
9.65 Ac
400-020-02
6.62 Ac
400-020-01
3.03 Ac
400-040
22.67 A
040-01
040-02
I-75
SEVEN MILE ROAD
300-005-00
76.99 Ac
005-03
010
-050-02
350.81
PARISH ROAD
FRASER
Scale: 1"=400'
09-080-008-
SECTION 8
T.15N. R.4E.