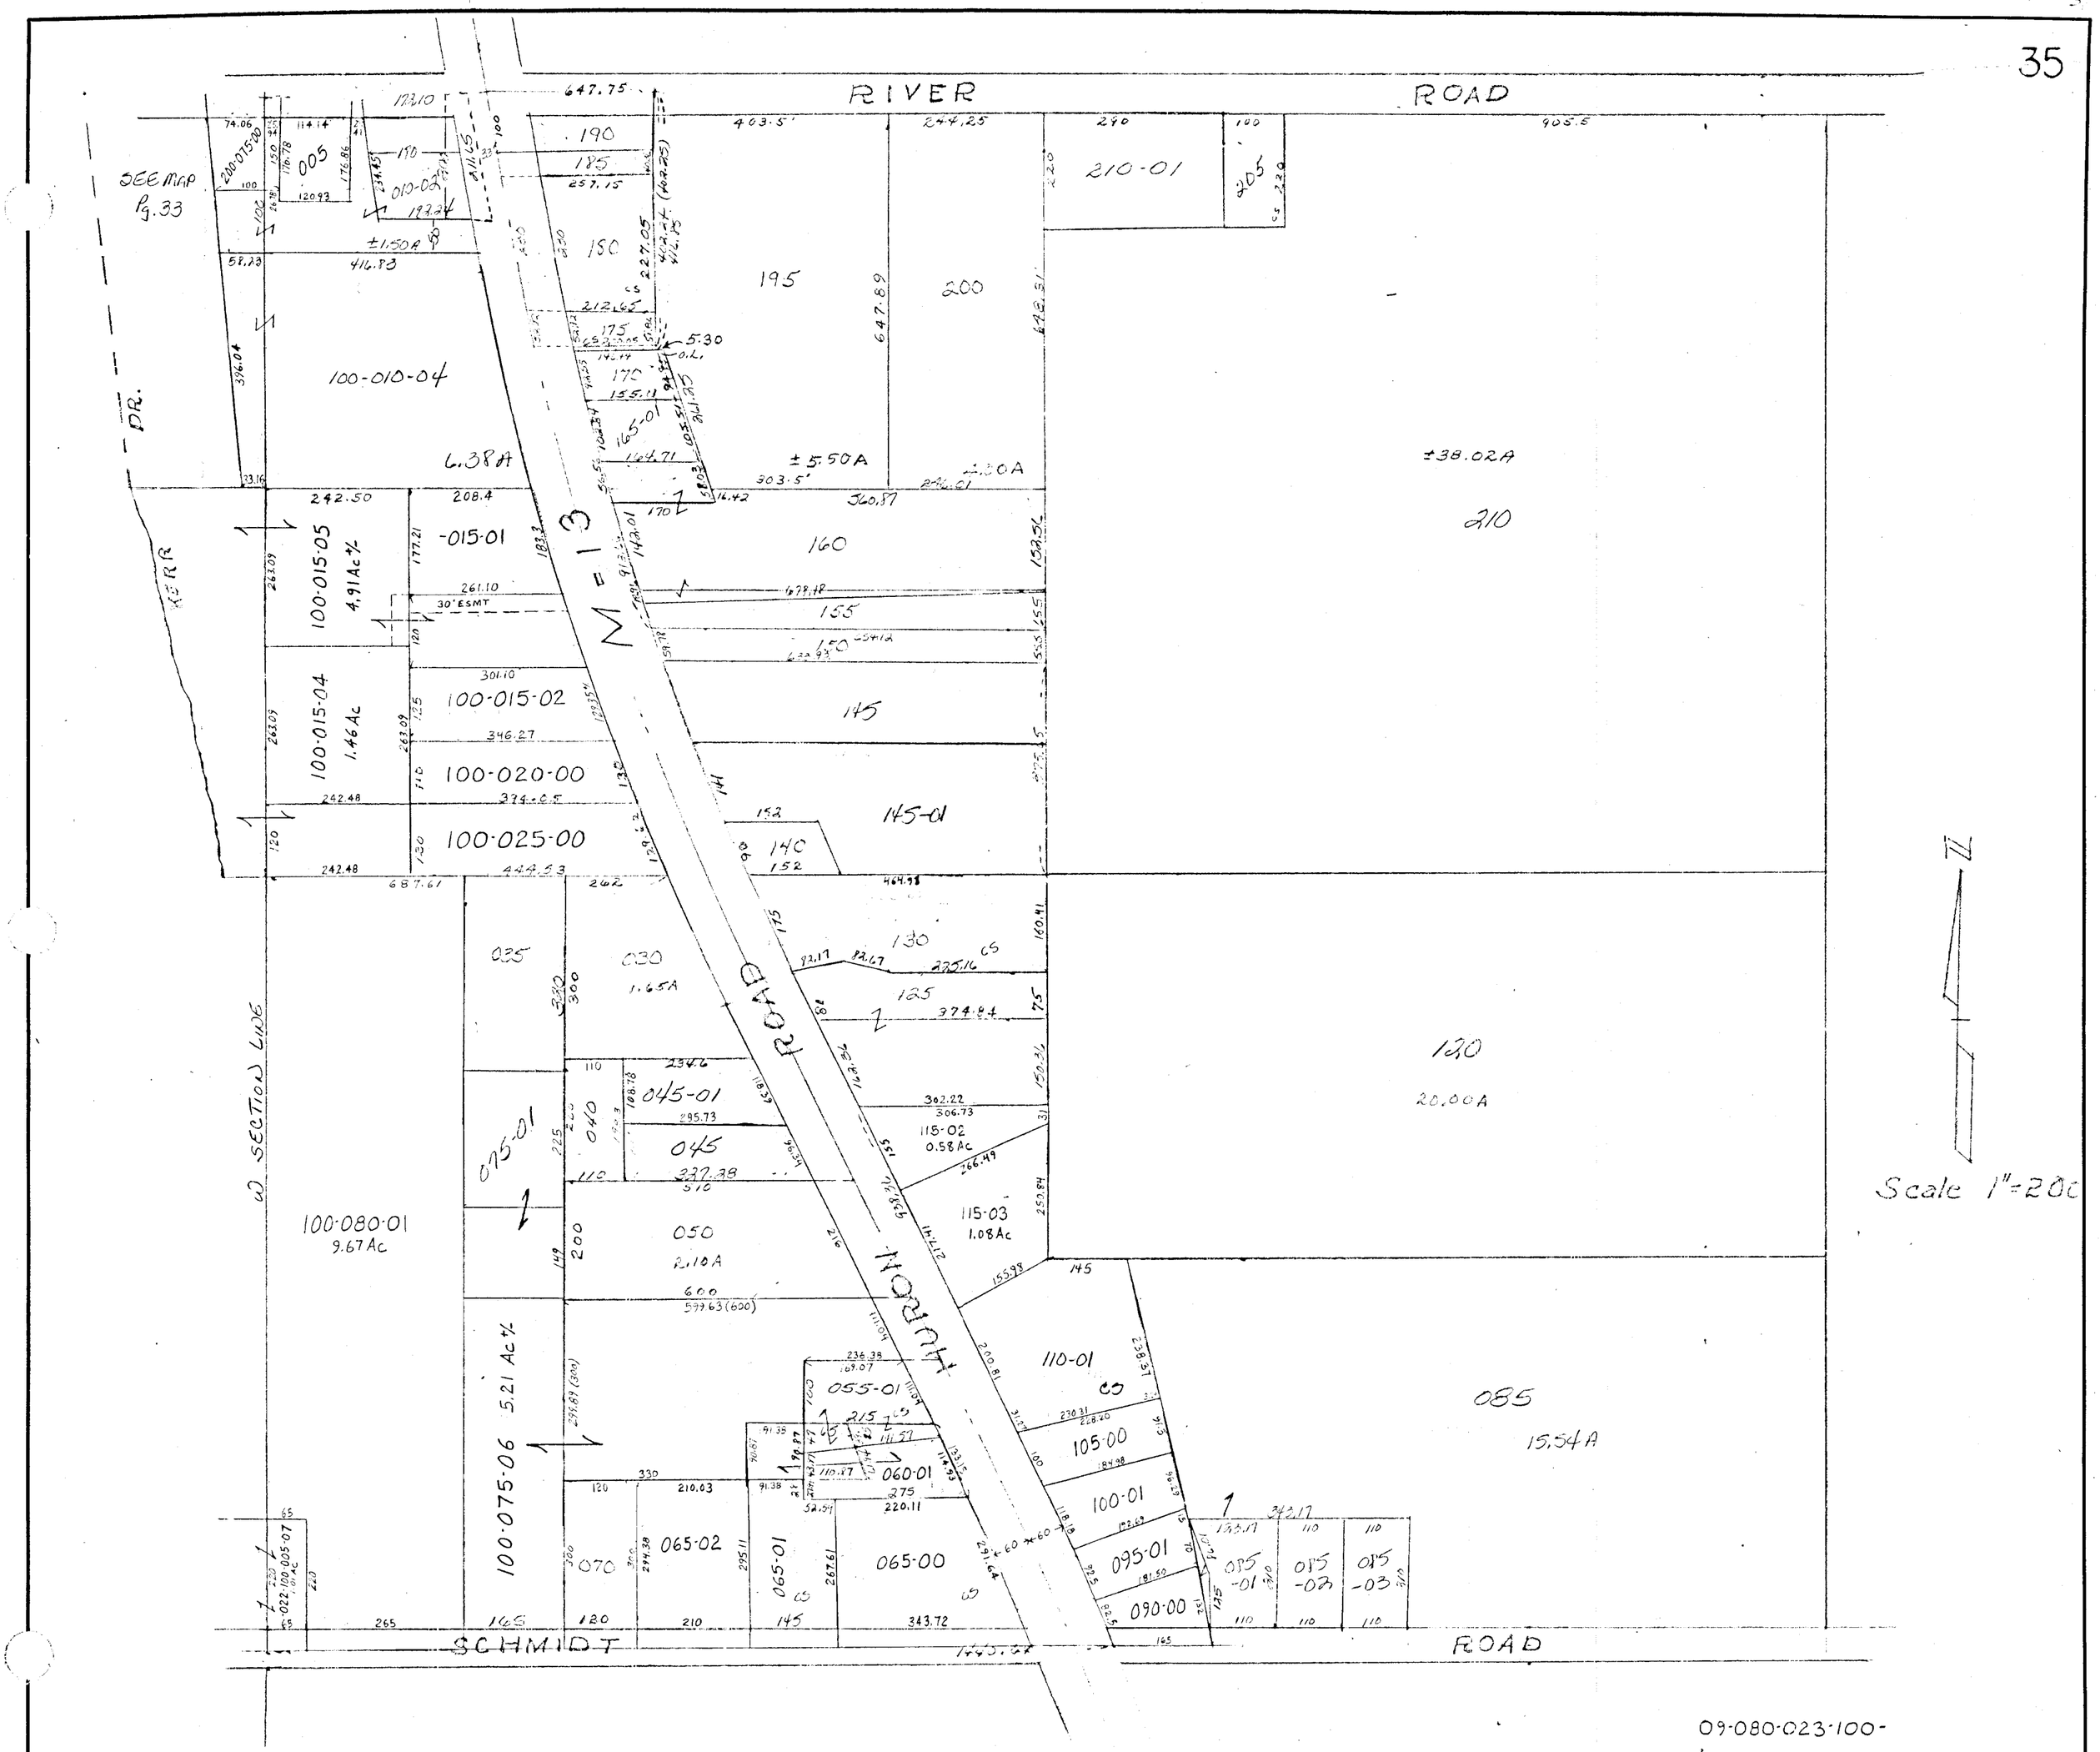
RIVER ROAD
SCHMIDT ROAD
HURON ROAD
M-13
W SECTION LINE
KERR DR.
SEE MAP Pg. 33
100-010-04
6.38A
100-015-05
4.91 Ac +/-
100-015-04
1.46 Ac
100-015-02
100-020-00
100-025-00
100-080-01
9.67 Ac
100-075-06
5.21 Ac +/-
±5.50A
±38.02A
20.00A
15.54A
Scale 1"=200
09-080-023-100-
N.W. 1/4 SECTION 23
T. 15N., R. 4E