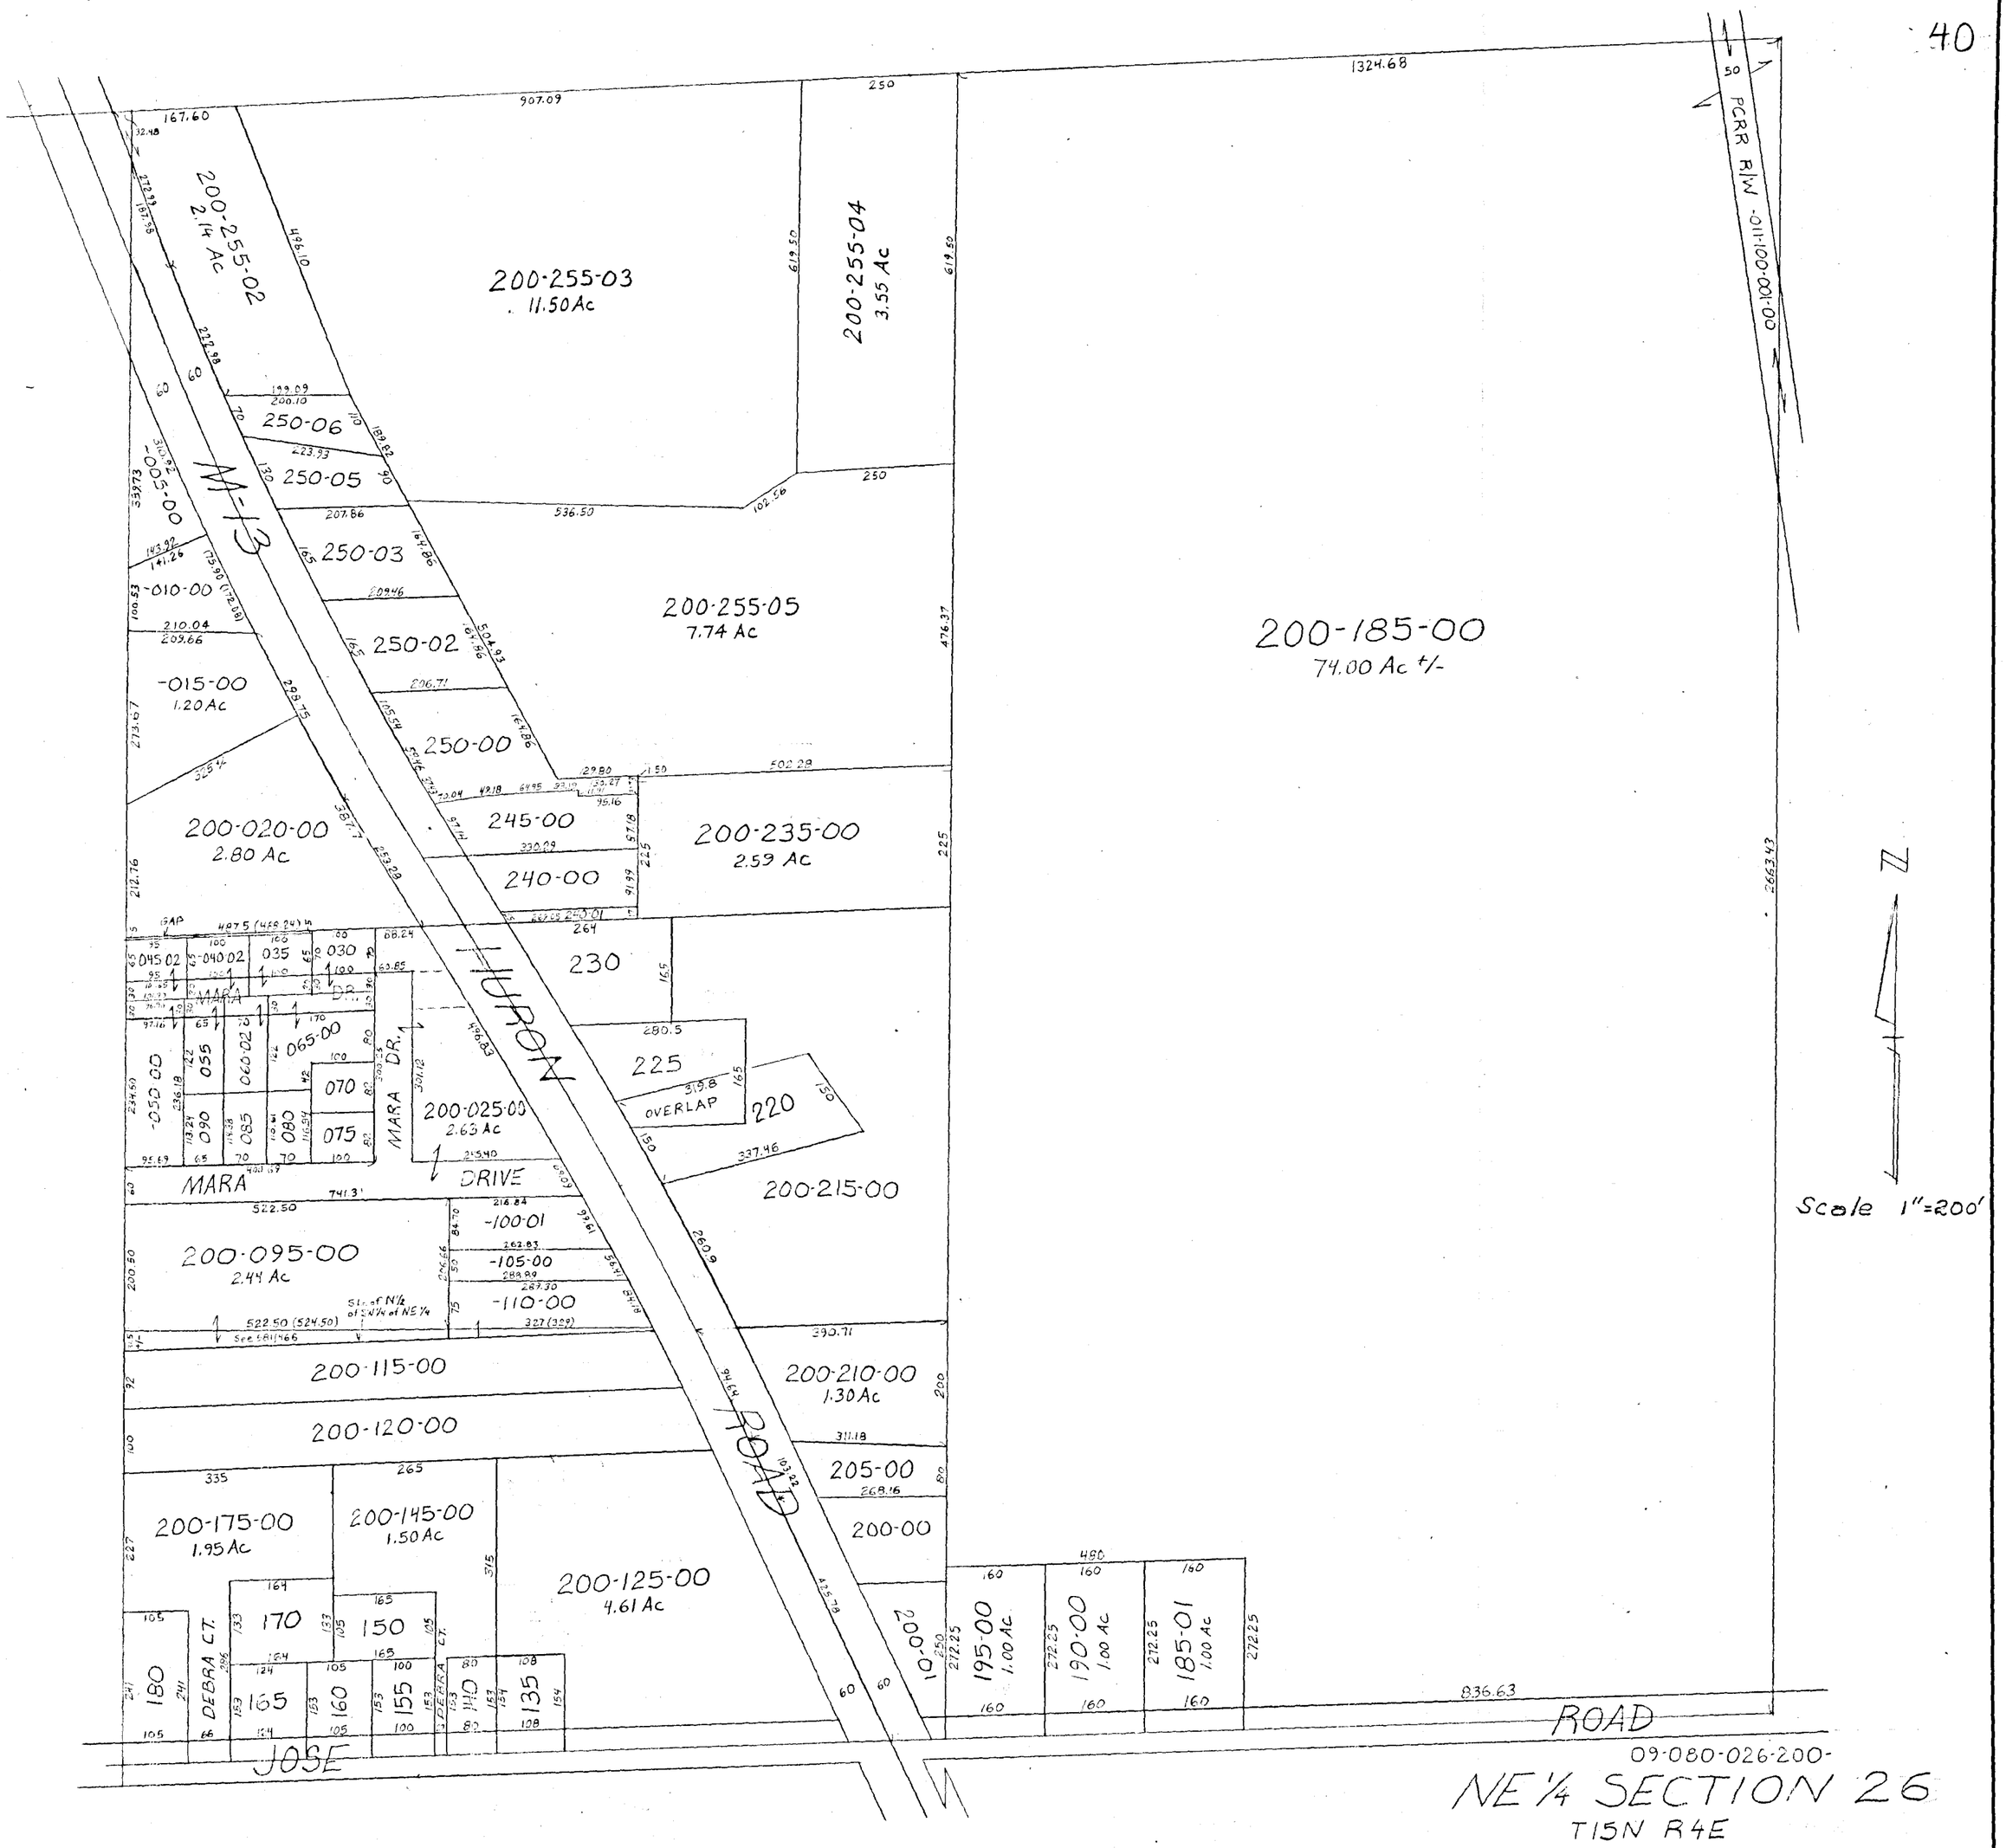
200-255-02
2.14 Ac
200-255-03
11.50 Ac
200-255-04
3.55 Ac
200-255-05
7.74 Ac
200-185-00
74.00 Ac +/-
PCRR R/W -011-100-001-00
250-06
250-05
250-03
250-02
250-00
245-00
240-00
-005-00
-010-00
-015-00
1.20 Ac
200-020-00
2.80 Ac
200-235-00
2.59 Ac
230
225
220
OVERLAP
200-025-00
2.63 Ac
200-215-00
200-095-00
2.44 Ac
-100-01
-105-00
-110-00
200-115-00
200-120-00
200-210-00
1.30 Ac
205-00
200-00
200-175-00
1.95 Ac
200-145-00
1.50 Ac
200-125-00
4.61 Ac
200-007
195-00
1.00 Ac
190-00
1.00 Ac
185-01
1.00 Ac
180
170
150
165
160
155
135
DEBRA CT.
MARA DR.
MARA DRIVE
HURON ROAD
JOSE ROAD
09-080-026-200-
NE ¼ SECTION 26
T15N R4E
Scale 1"=200'
N