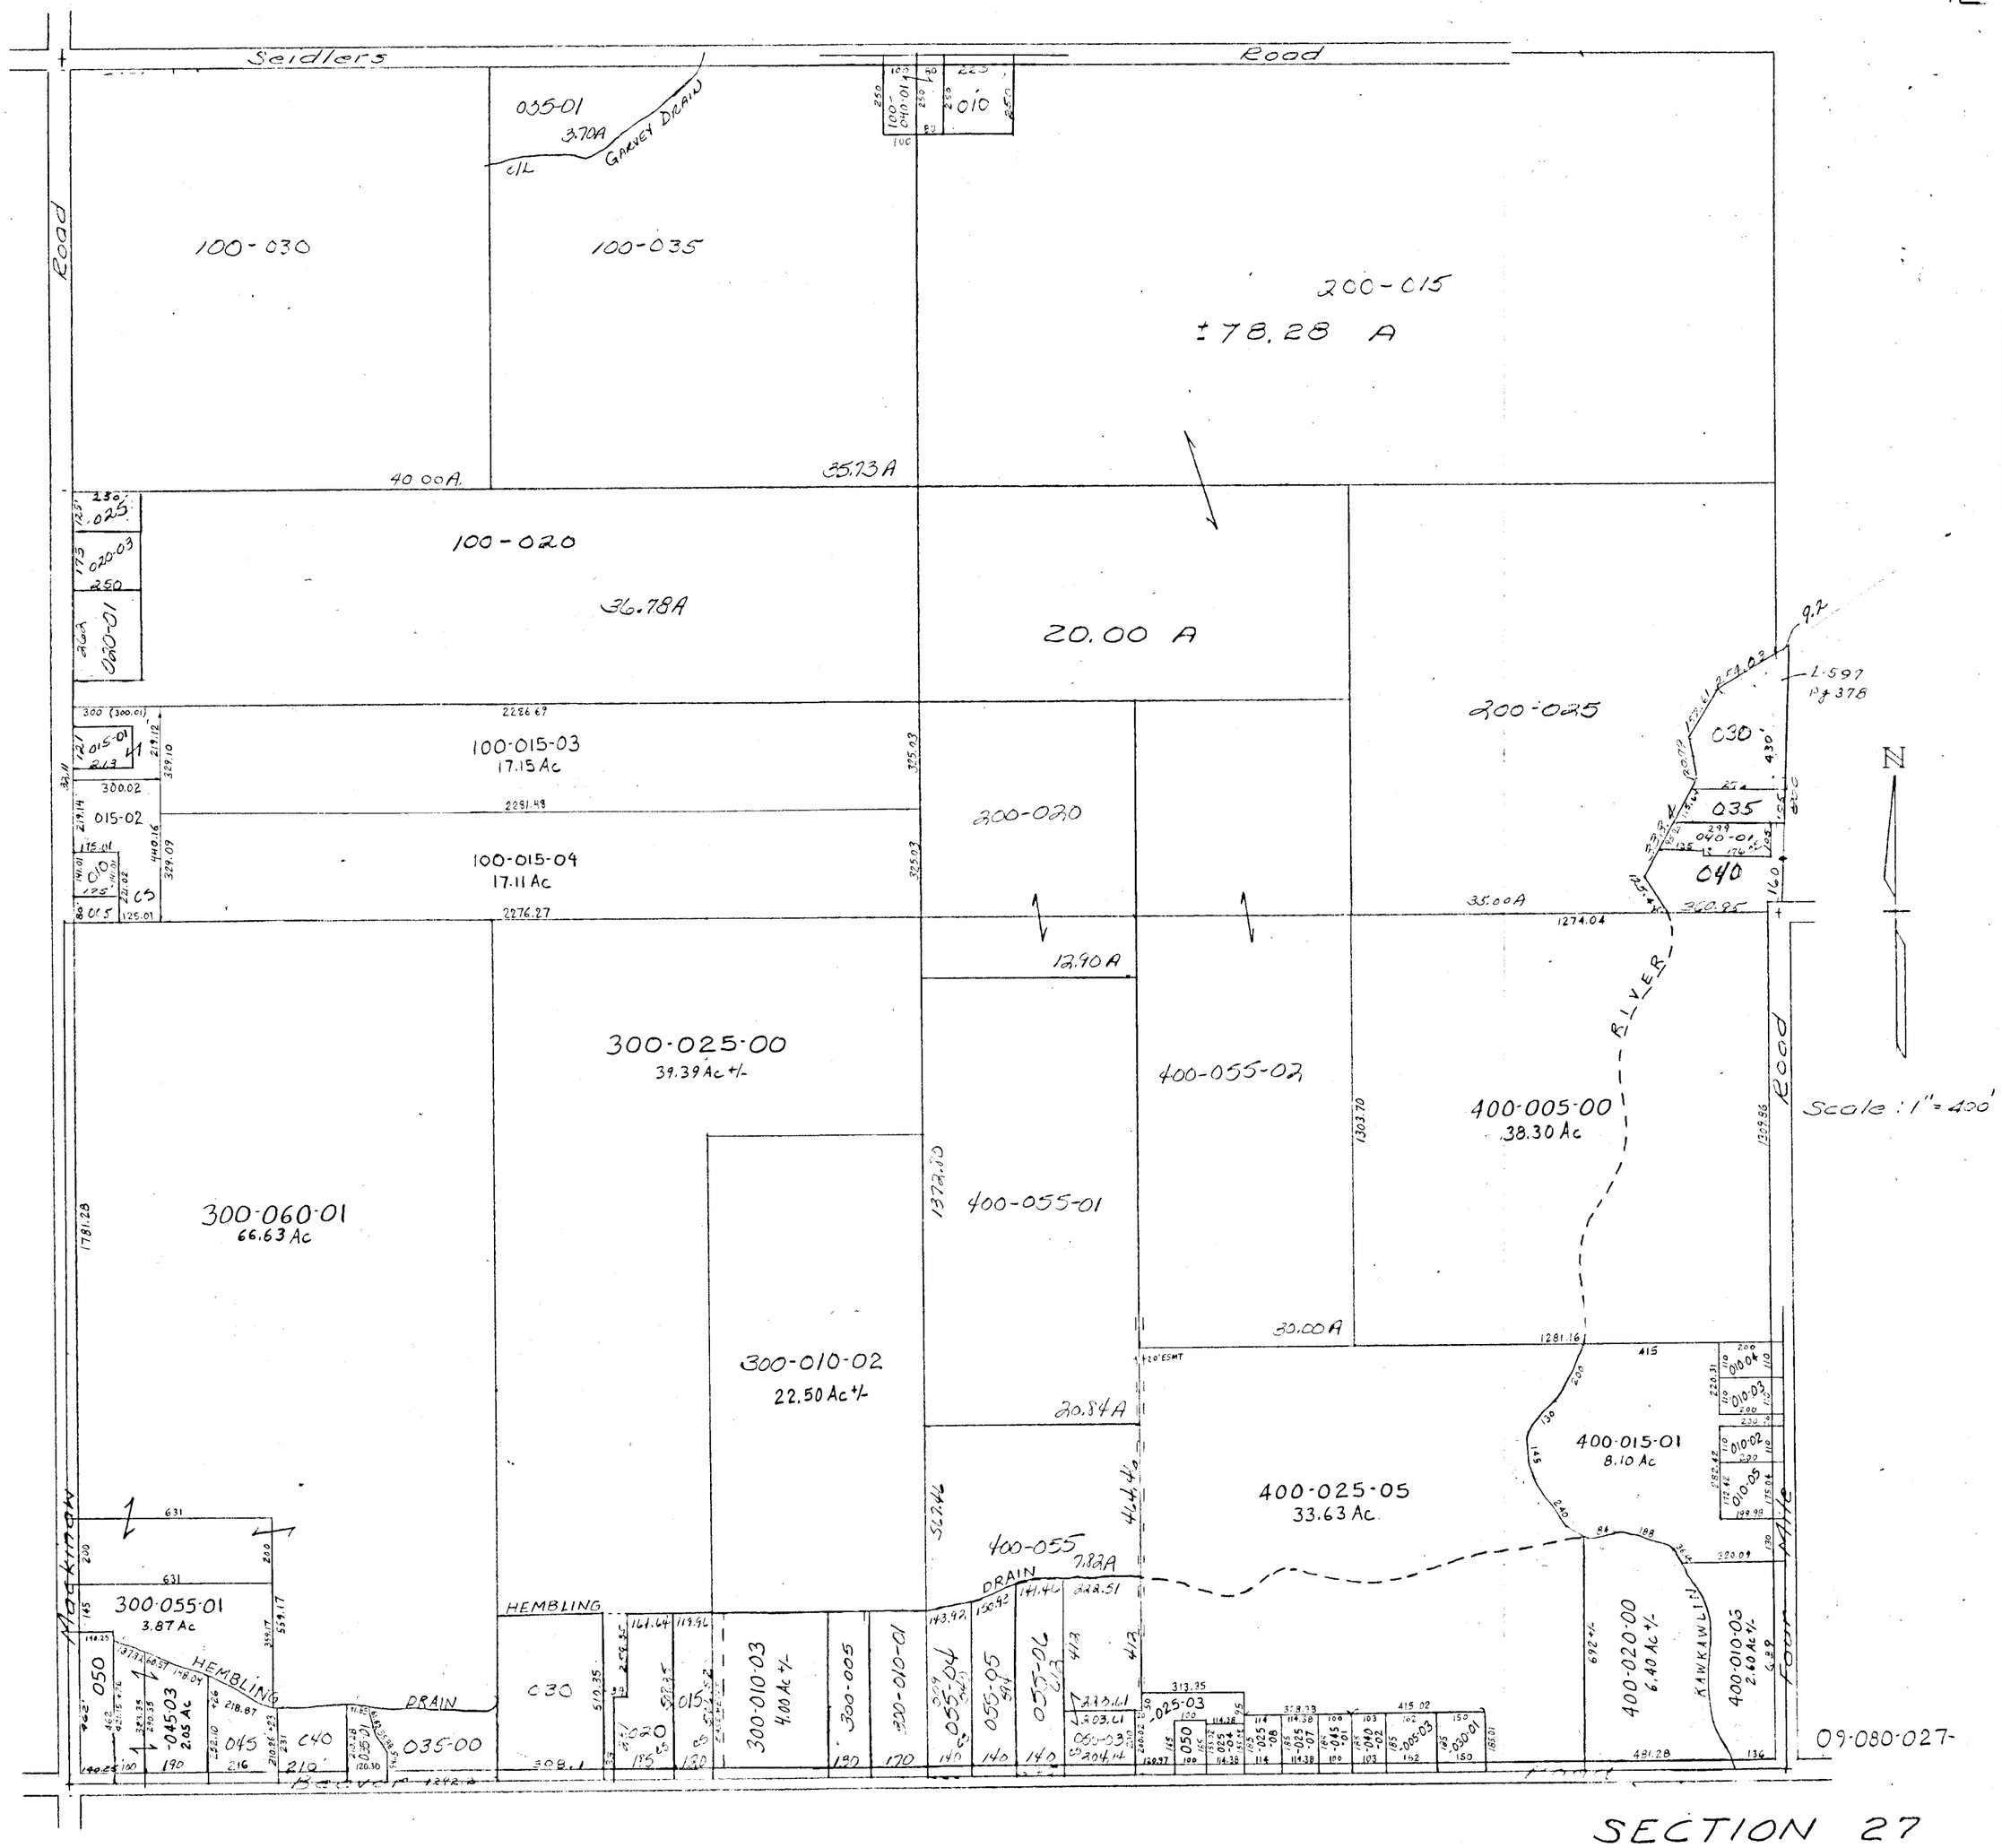
Seidlers Road
Mackinaw Road
Fort Mile Road
100-030
100-035
035-01
3.70A
GARVEY DRAIN
010
200-015
±78.28 A
40.00A
35.73A
100-020
36.78A
020-03
020-01
025
20.00 A
200-025
100-015-03
17.15 Ac
100-015-04
17.11 Ac
015-01
015-02
010
005
200-020
12.90A
030
035
040-01
040
35.00A
RIVER
300-025-00
39.39 Ac +/-
400-055-02
400-005-00
38.30 Ac
300-060-01
66.63 Ac
400-055-01
30.00A
300-010-02
22.50 Ac +/-
20.84A
400-015-01
8.10 Ac
400-025-05
33.63 Ac
400-055
7.82A
DRAIN
HEMBLING
300-055-01
3.87 Ac
045-03
2.05 Ac
050
045
040
035-00
030
020
015
300-010-03
4.00 Ac +/-
300-005
300-010-01
055-04
055-05
055-06
050-03
025-03
400-020-00
6.40 Ac +/-
400-010-05
2.60 Ac +/-
KAWKAWLIN
010-04
010-03
010-02
010-05
Scale: 1" = 400'
09-080-027-
SECTION 27
T.15N - R.4E