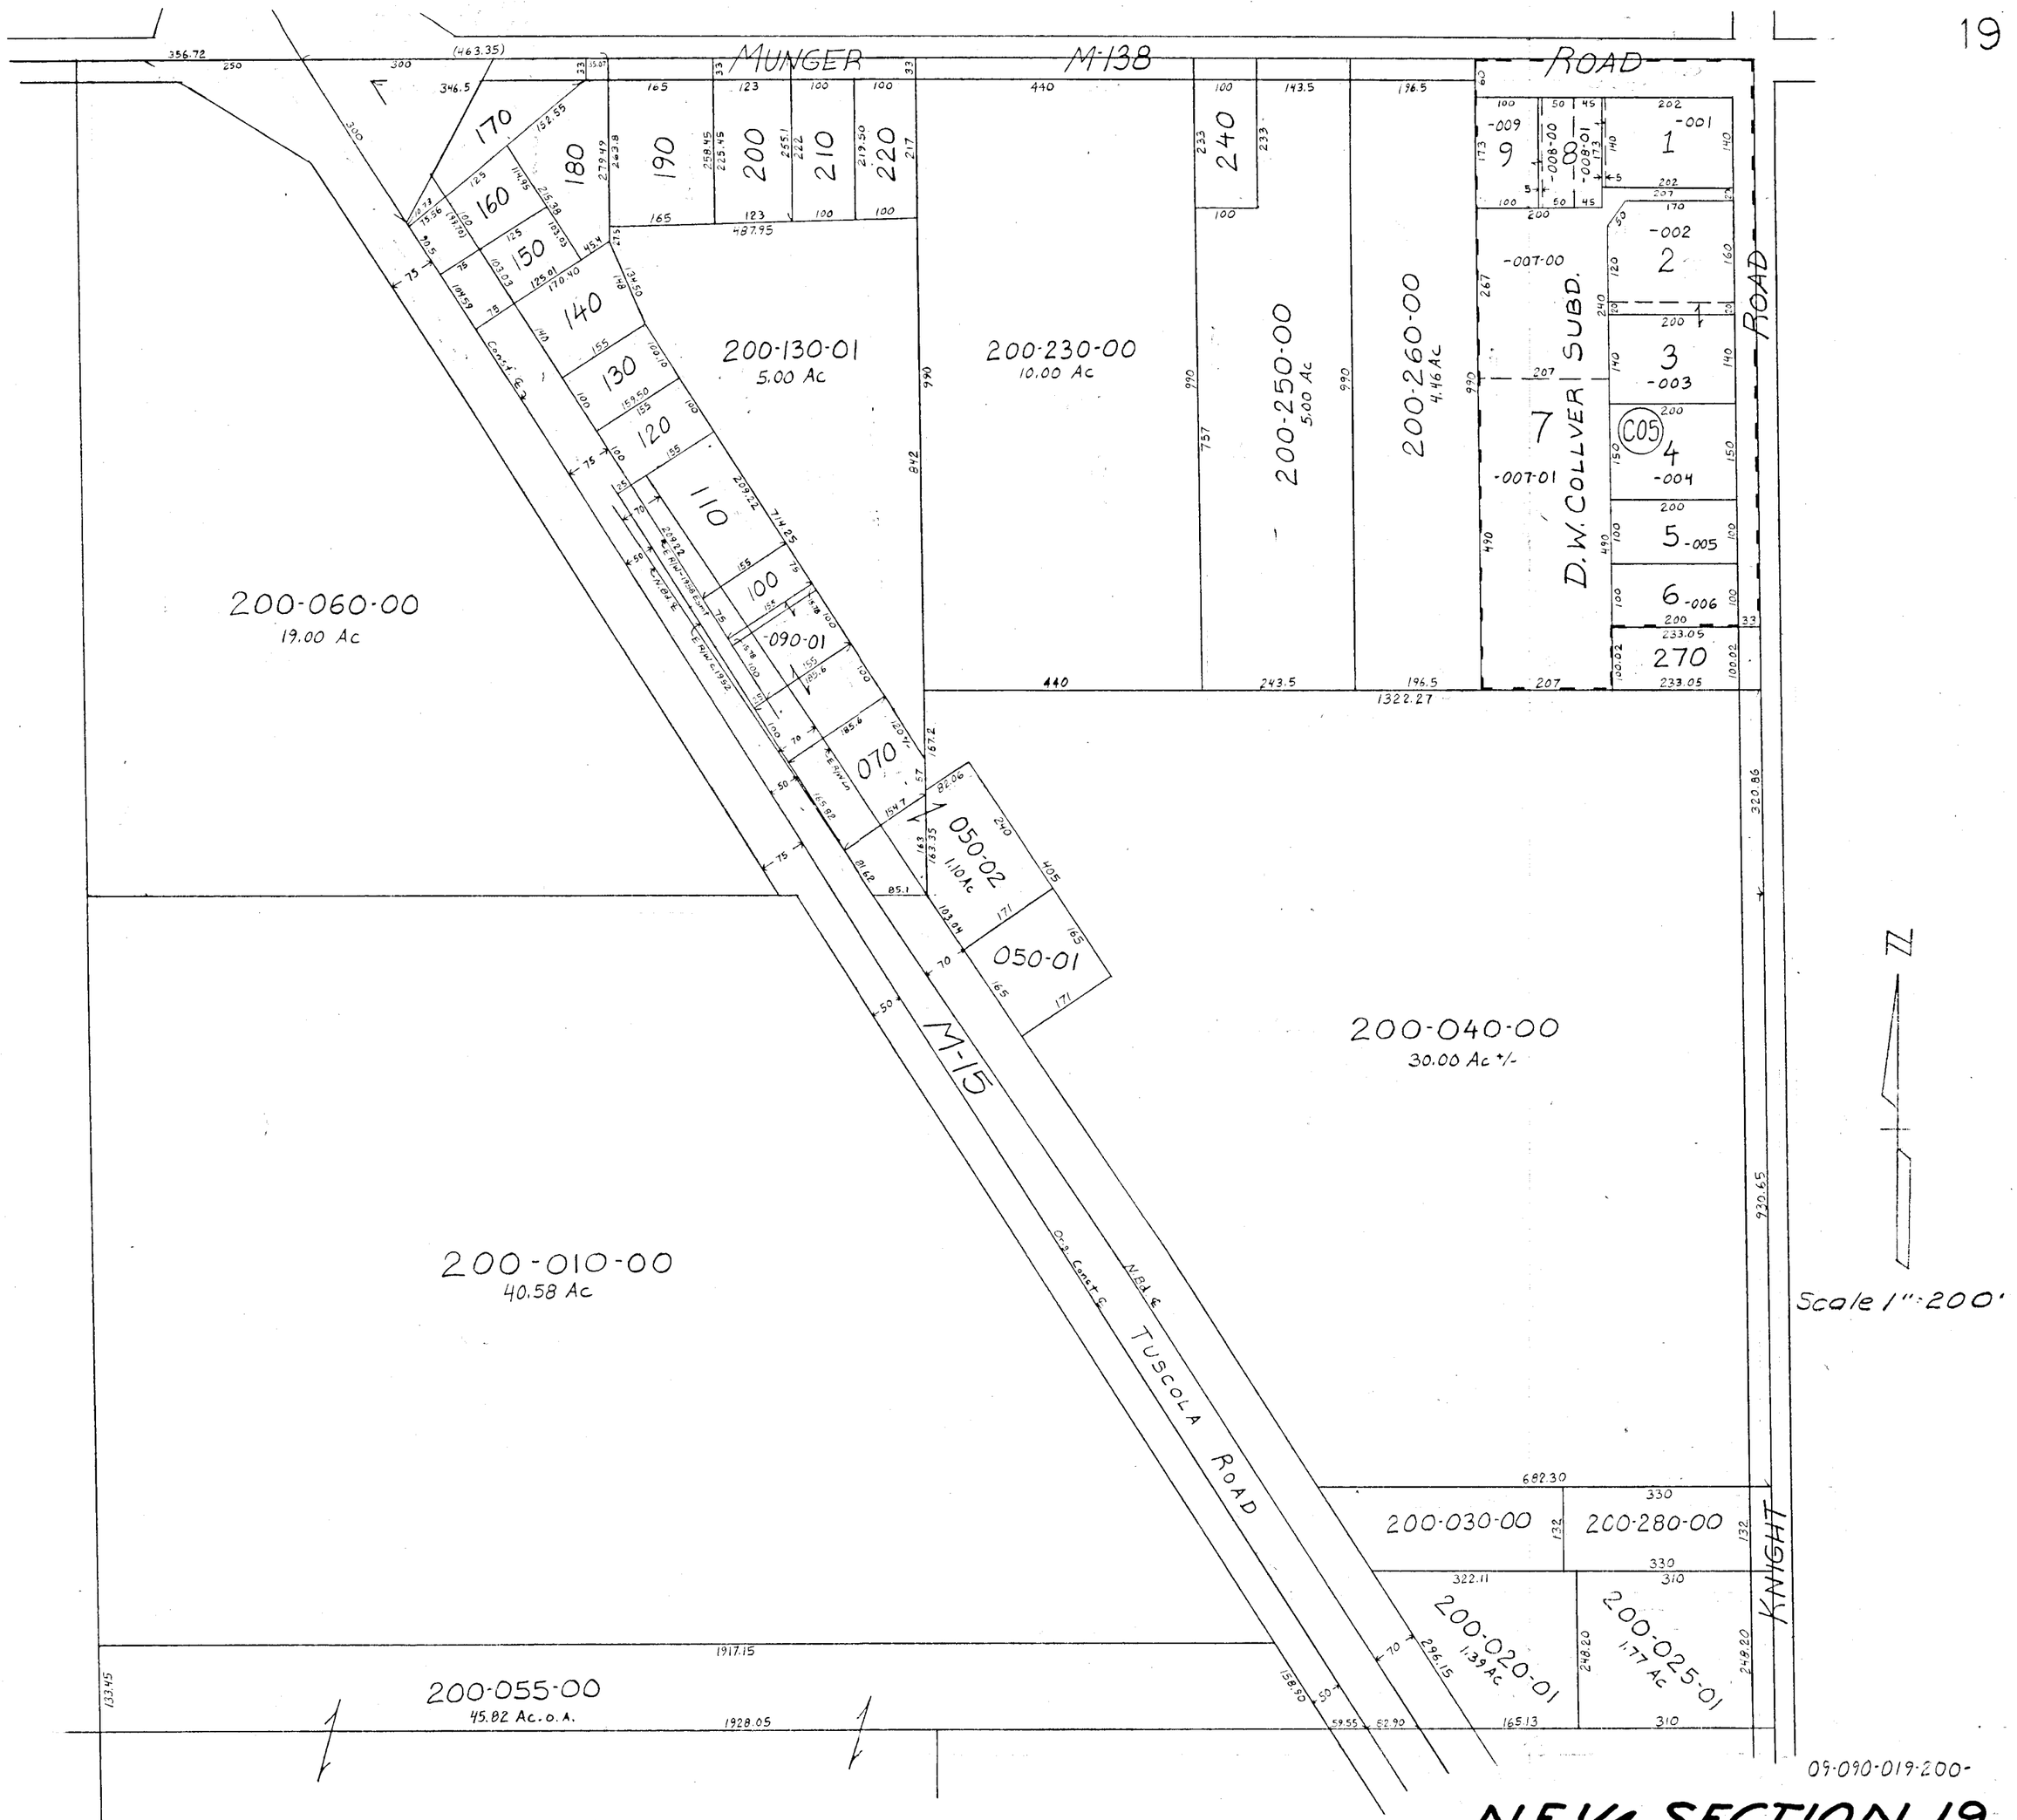
MUNGER ROAD
M-138
TUSCOLA ROAD
M-15
KNIGHT ROAD
D. W. COLLVER SUBD.
200-060-00
19.00 Ac
200-130-01
5.00 Ac
200-230-00
10.00 Ac
200-250-00
5.00 Ac
200-260-00
4.46 Ac
200-040-00
30.00 Ac +/-
200-010-00
40.58 Ac
200-055-00
45.82 Ac. o. a.
200-030-00
200-280-00
200-020-01
1.39 Ac
200-025-01
1.77 Ac
050-02
1.10 Ac
050-01
Scale 1" = 200'
09-090-019-200-
N.E. 1/4 SECTION 19
T. 13N. - R. 6E.