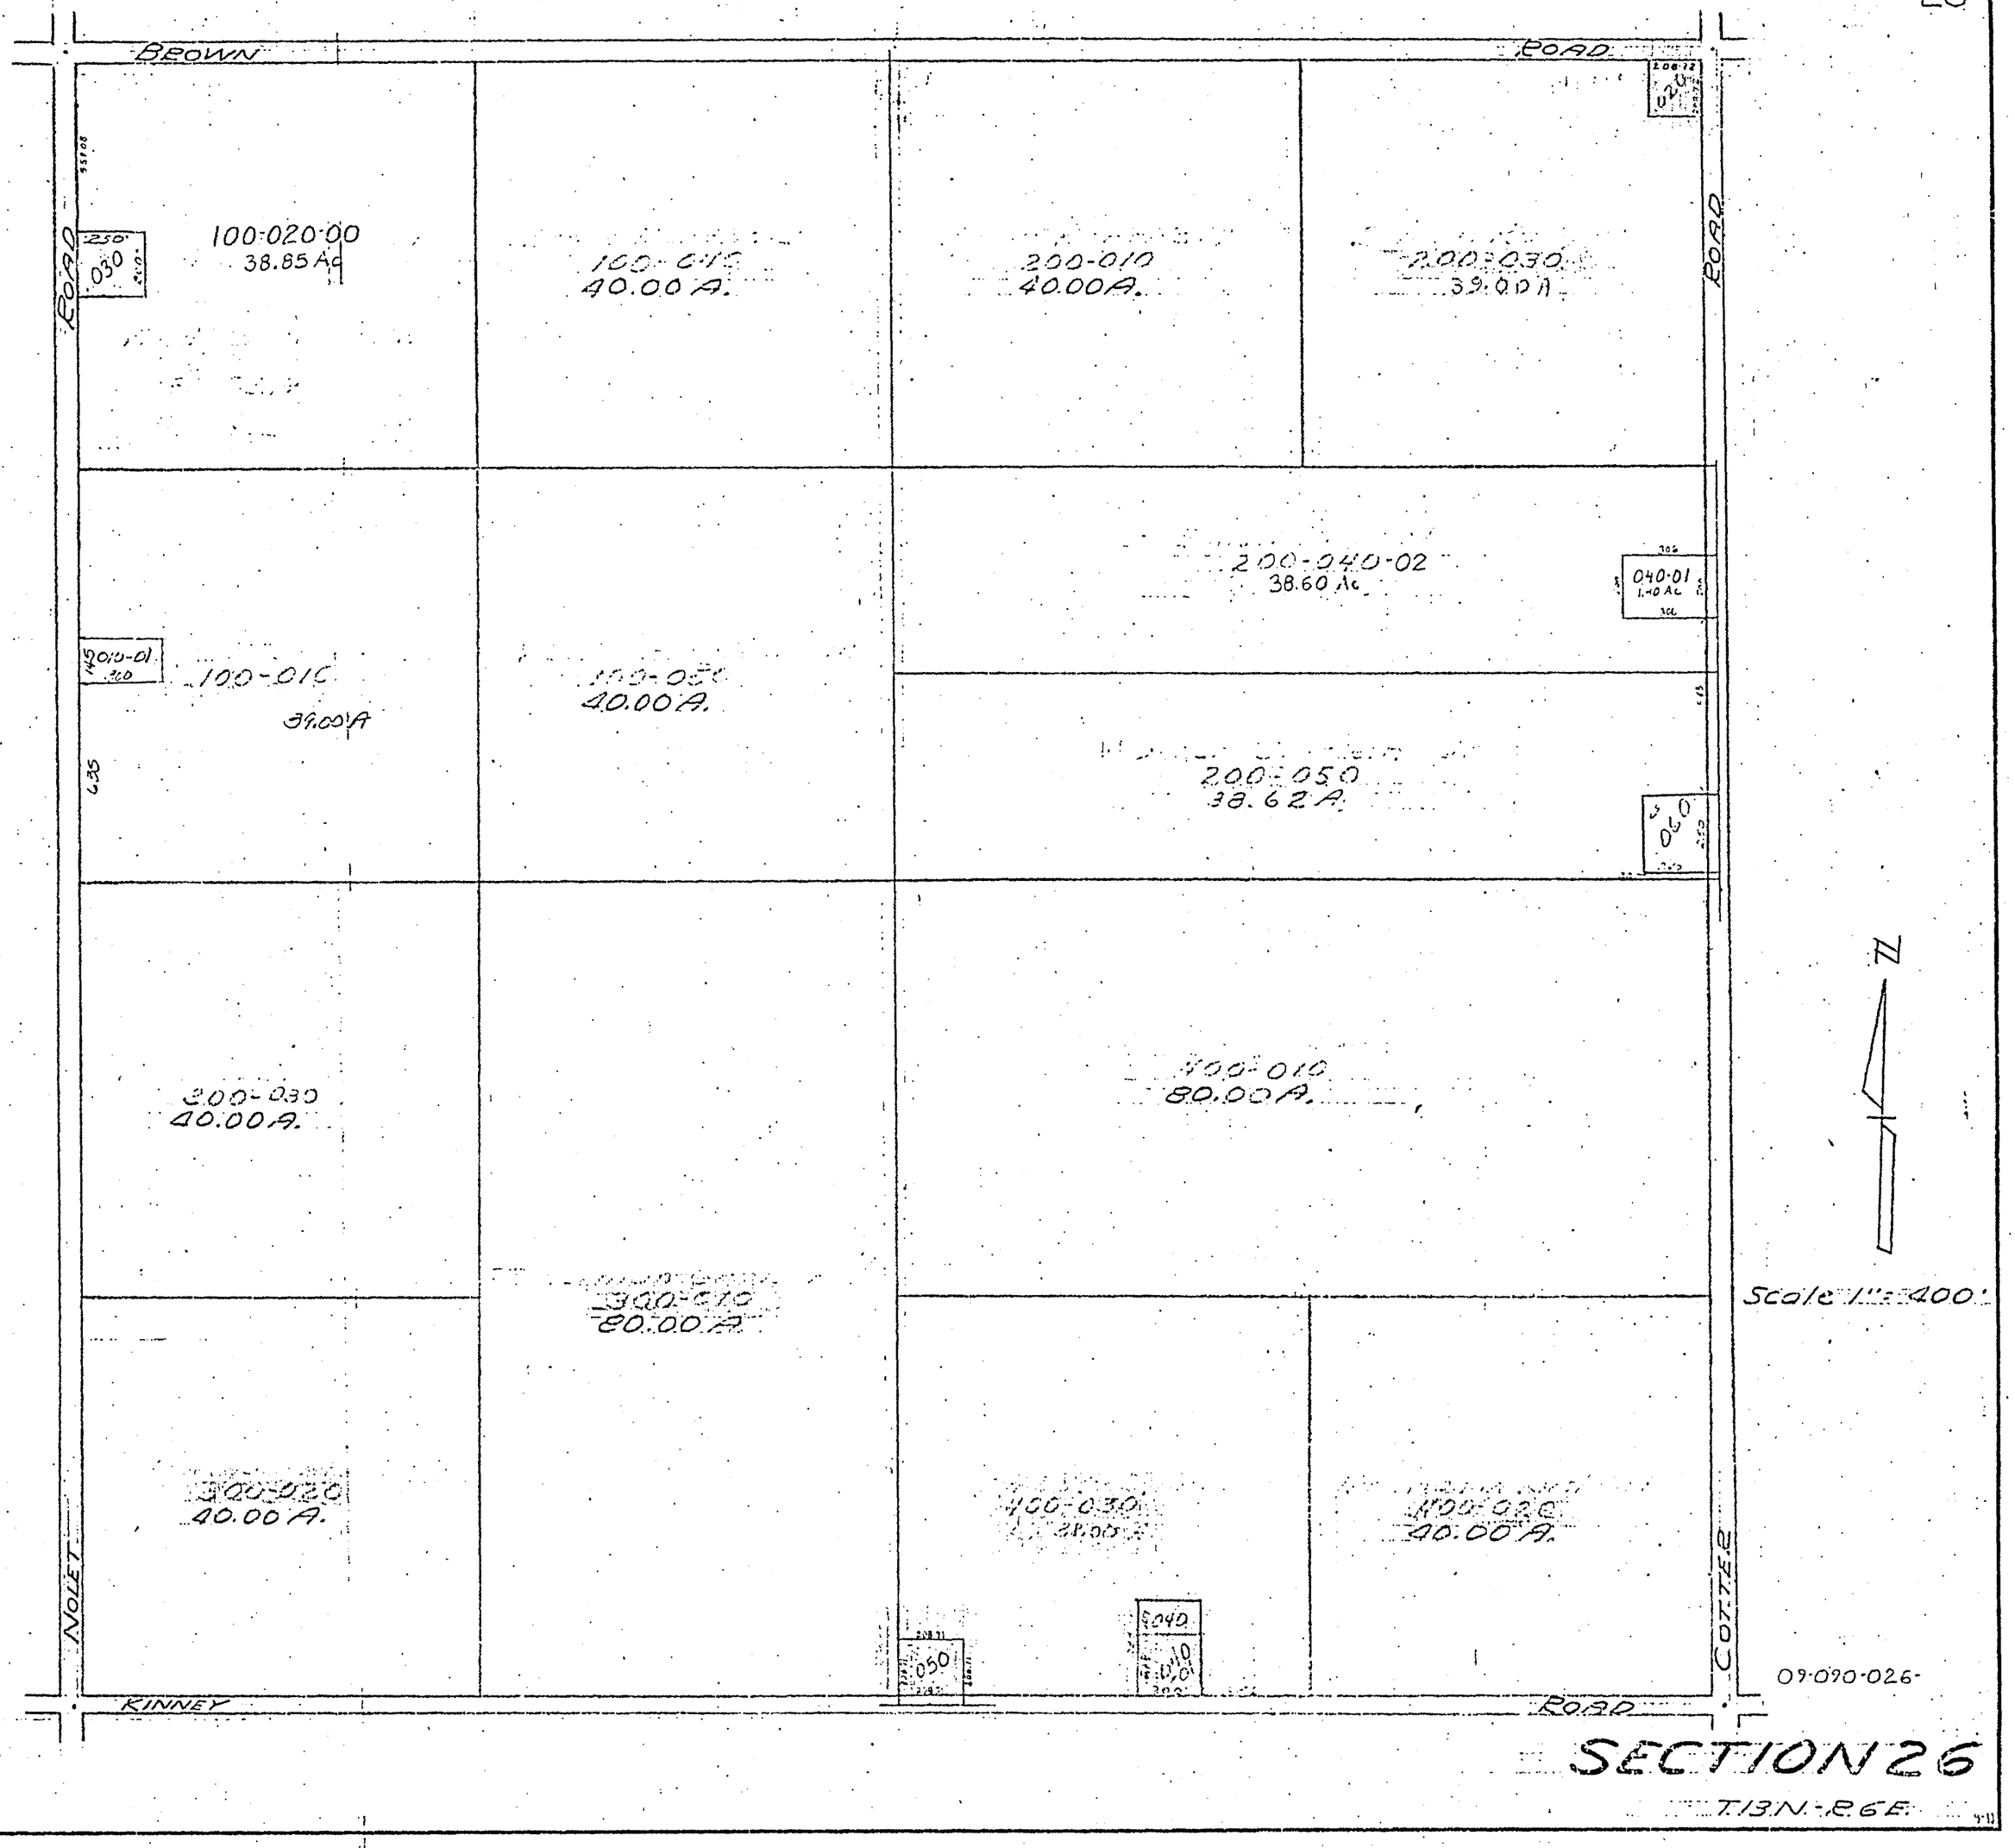
BROWN
ROAD
ROAD
ROAD
100-020-00
38.85 Ac
100-010
40.00 A.
200-010
40.00A.
200-030
39.00 A
200-040-02
38.60 Ac
040-01
1.40 Ac
100-015
39.00 A
100-050
40.00A.
200-050
38.62A.
060
200-030
40.00A.
100-010
80.00A.
300-010
80.00A
300-020
40.00 A.
400-030
400-020
40.00 A.
050
040
010
NOLET
COTTER
KINNEY
ROAD
N
Scale 1" = 400'
09-090-026-
SECTION 26
T.13N.-R.6E.