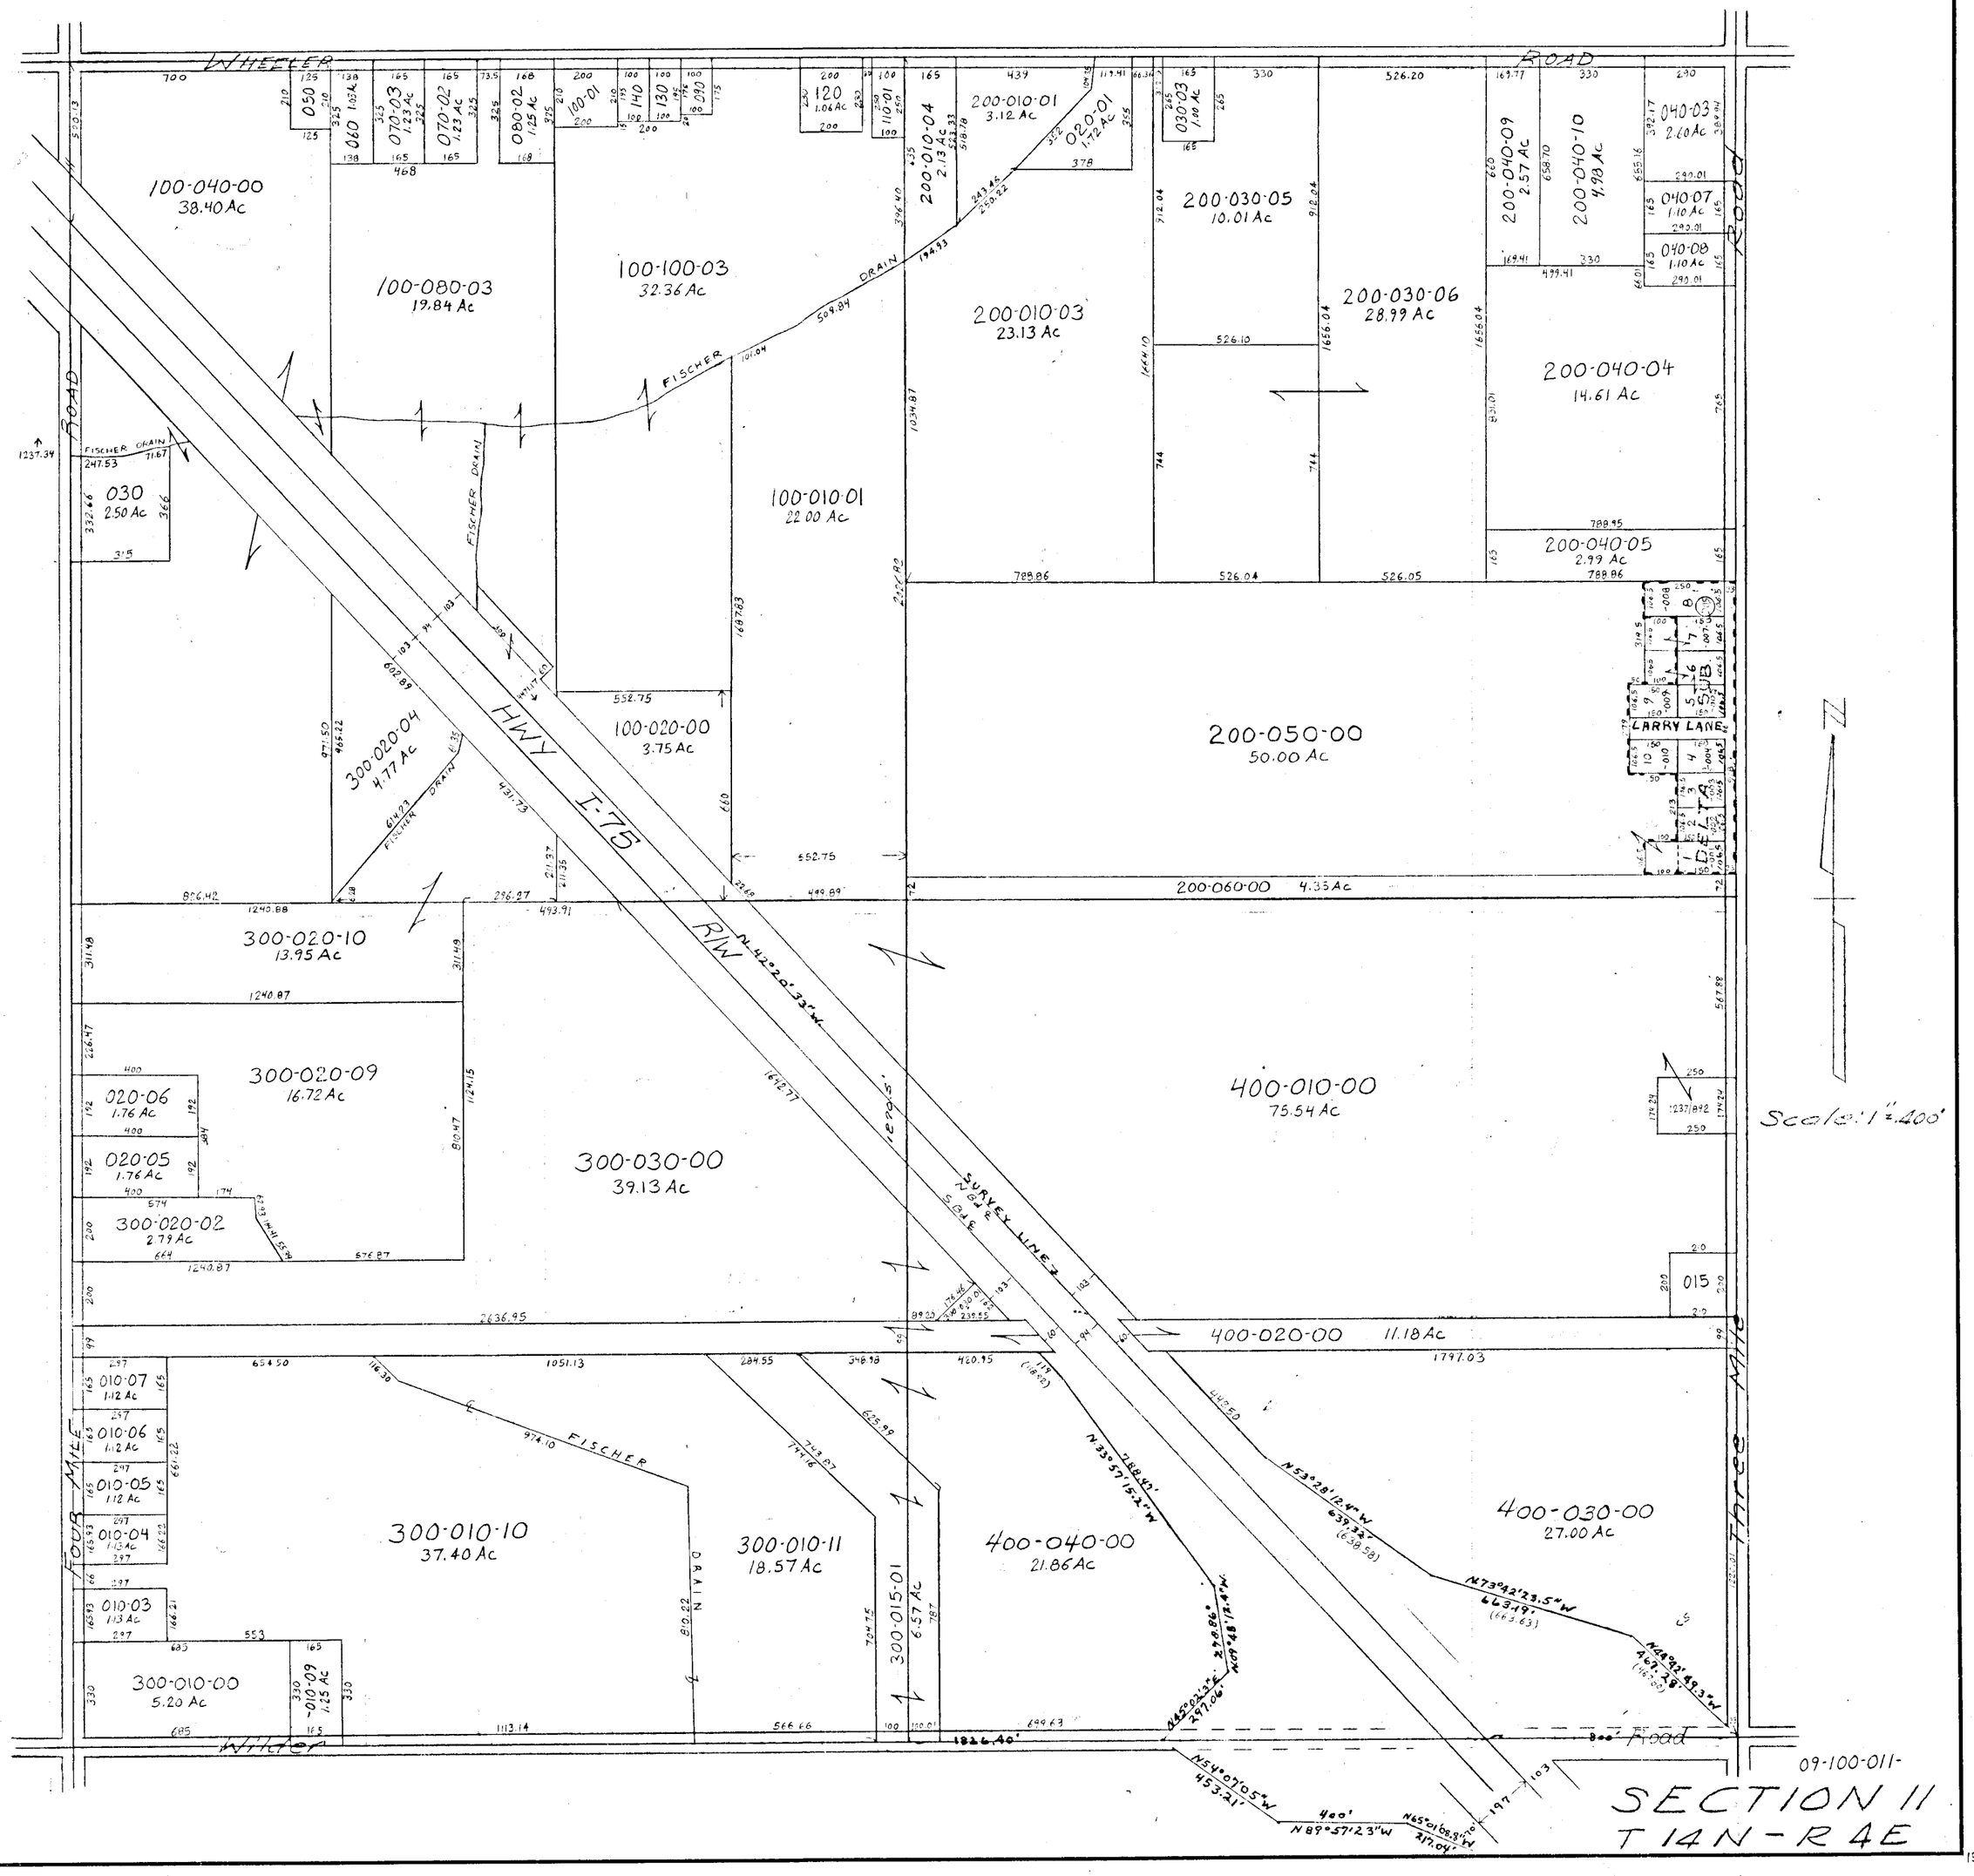
WHEELER ROAD
100-040-00
38.40 Ac
100-080-03
19.84 Ac
100-100-03
32.36 Ac
100-010-01
22.00 Ac
200-010-03
23.13 Ac
200-010-01
3.12 Ac
200-030-05
10.01 Ac
200-030-06
28.99 Ac
200-040-04
14.61 Ac
200-040-05
2.99 Ac
200-040-09
2.57 Ac
200-040-10
4.98 Ac
040-03
2.60 Ac
040-07
1.10 Ac
040-08
1.10 Ac
030
2.50 Ac
100-020-00
3.75 Ac
300-020-04
4.77 Ac
200-050-00
50.00 Ac
200-060-00 4.35 Ac
300-020-10
13.95 Ac
300-020-09
16.72 Ac
020-06
1.76 Ac
020-05
1.76 Ac
300-020-02
2.79 Ac
300-030-00
39.13 Ac
400-010-00
75.54 Ac
400-020-00 11.18 Ac
010-07
1.12 Ac
010-06
1.12 Ac
010-05
1.12 Ac
010-04
1.13 Ac
010-03
1.13 Ac
300-010-10
37.40 Ac
300-010-11
18.57 Ac
300-015-01
6.57 Ac
400-040-00
21.86 Ac
400-030-00
27.00 Ac
300-010-00
5.20 Ac
-010-09
1.25 Ac
FISCHER DRAIN
HWY I-75 R/W
SURVEY LINE
LARRY LANE
DELTA SUB
FOUR MILE ROAD
Three Mile Road
Wilder Road
Scale: 1" = 400'
09-100-011-
SECTION 11
T 14N - R 4E