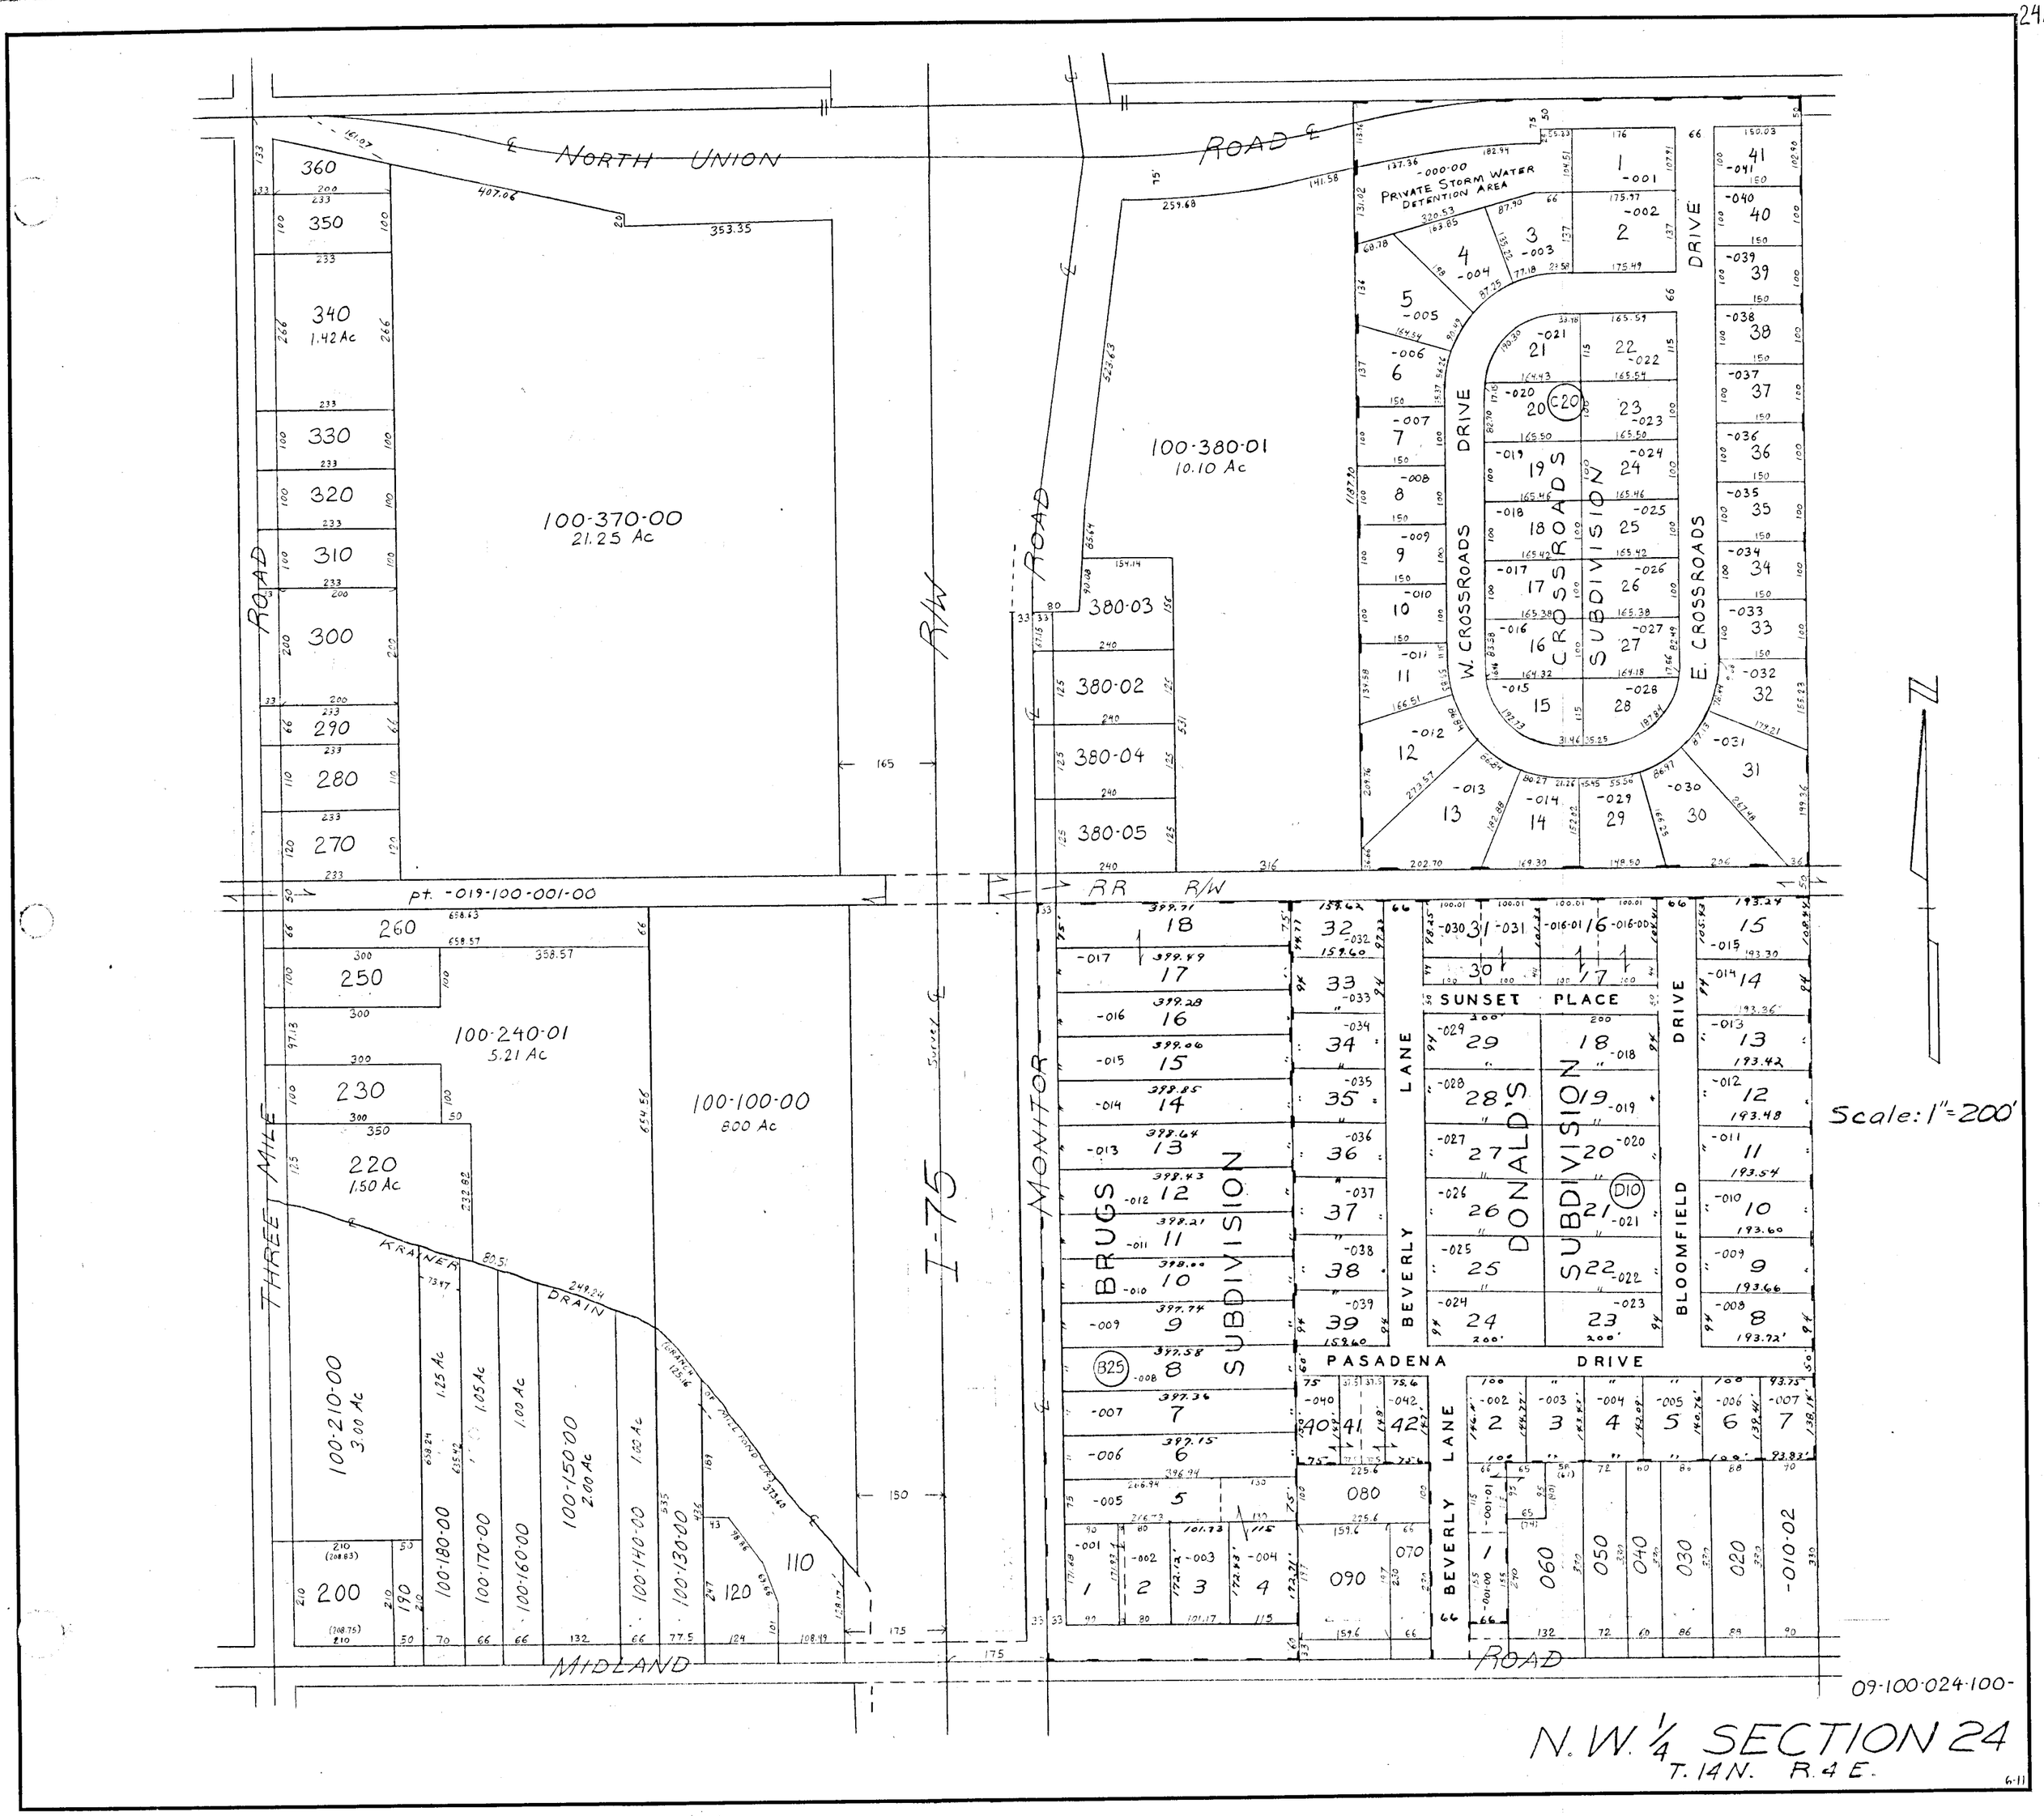
NORTH UNION ROAD
THREE MILE ROAD
MIDLAND ROAD
MONTOR ROAD
I-75
R/W
RR R/W
pt. -019-100-001-00
100-370-00
21.25 Ac
100-380-01
10.10 Ac
100-240-01
5.21 Ac
100-100-00
800 Ac
PRIVATE STORM WATER DETENTION AREA
W. CROSSROADS DRIVE
E. CROSSROADS DRIVE
CROSSROADS SUBDIVISION
BRUGS SUBDIVISION
DONALD'S SUBDIVISION
SUNSET PLACE
BEVERLY LANE
BLOOMFIELD DRIVE
PASADENA DRIVE
KRAMER DRAIN
Scale: 1"=200'
09-100-024-100-
N.W. 1/4 SECTION 24
T. 1 4 N. R. 4 E.