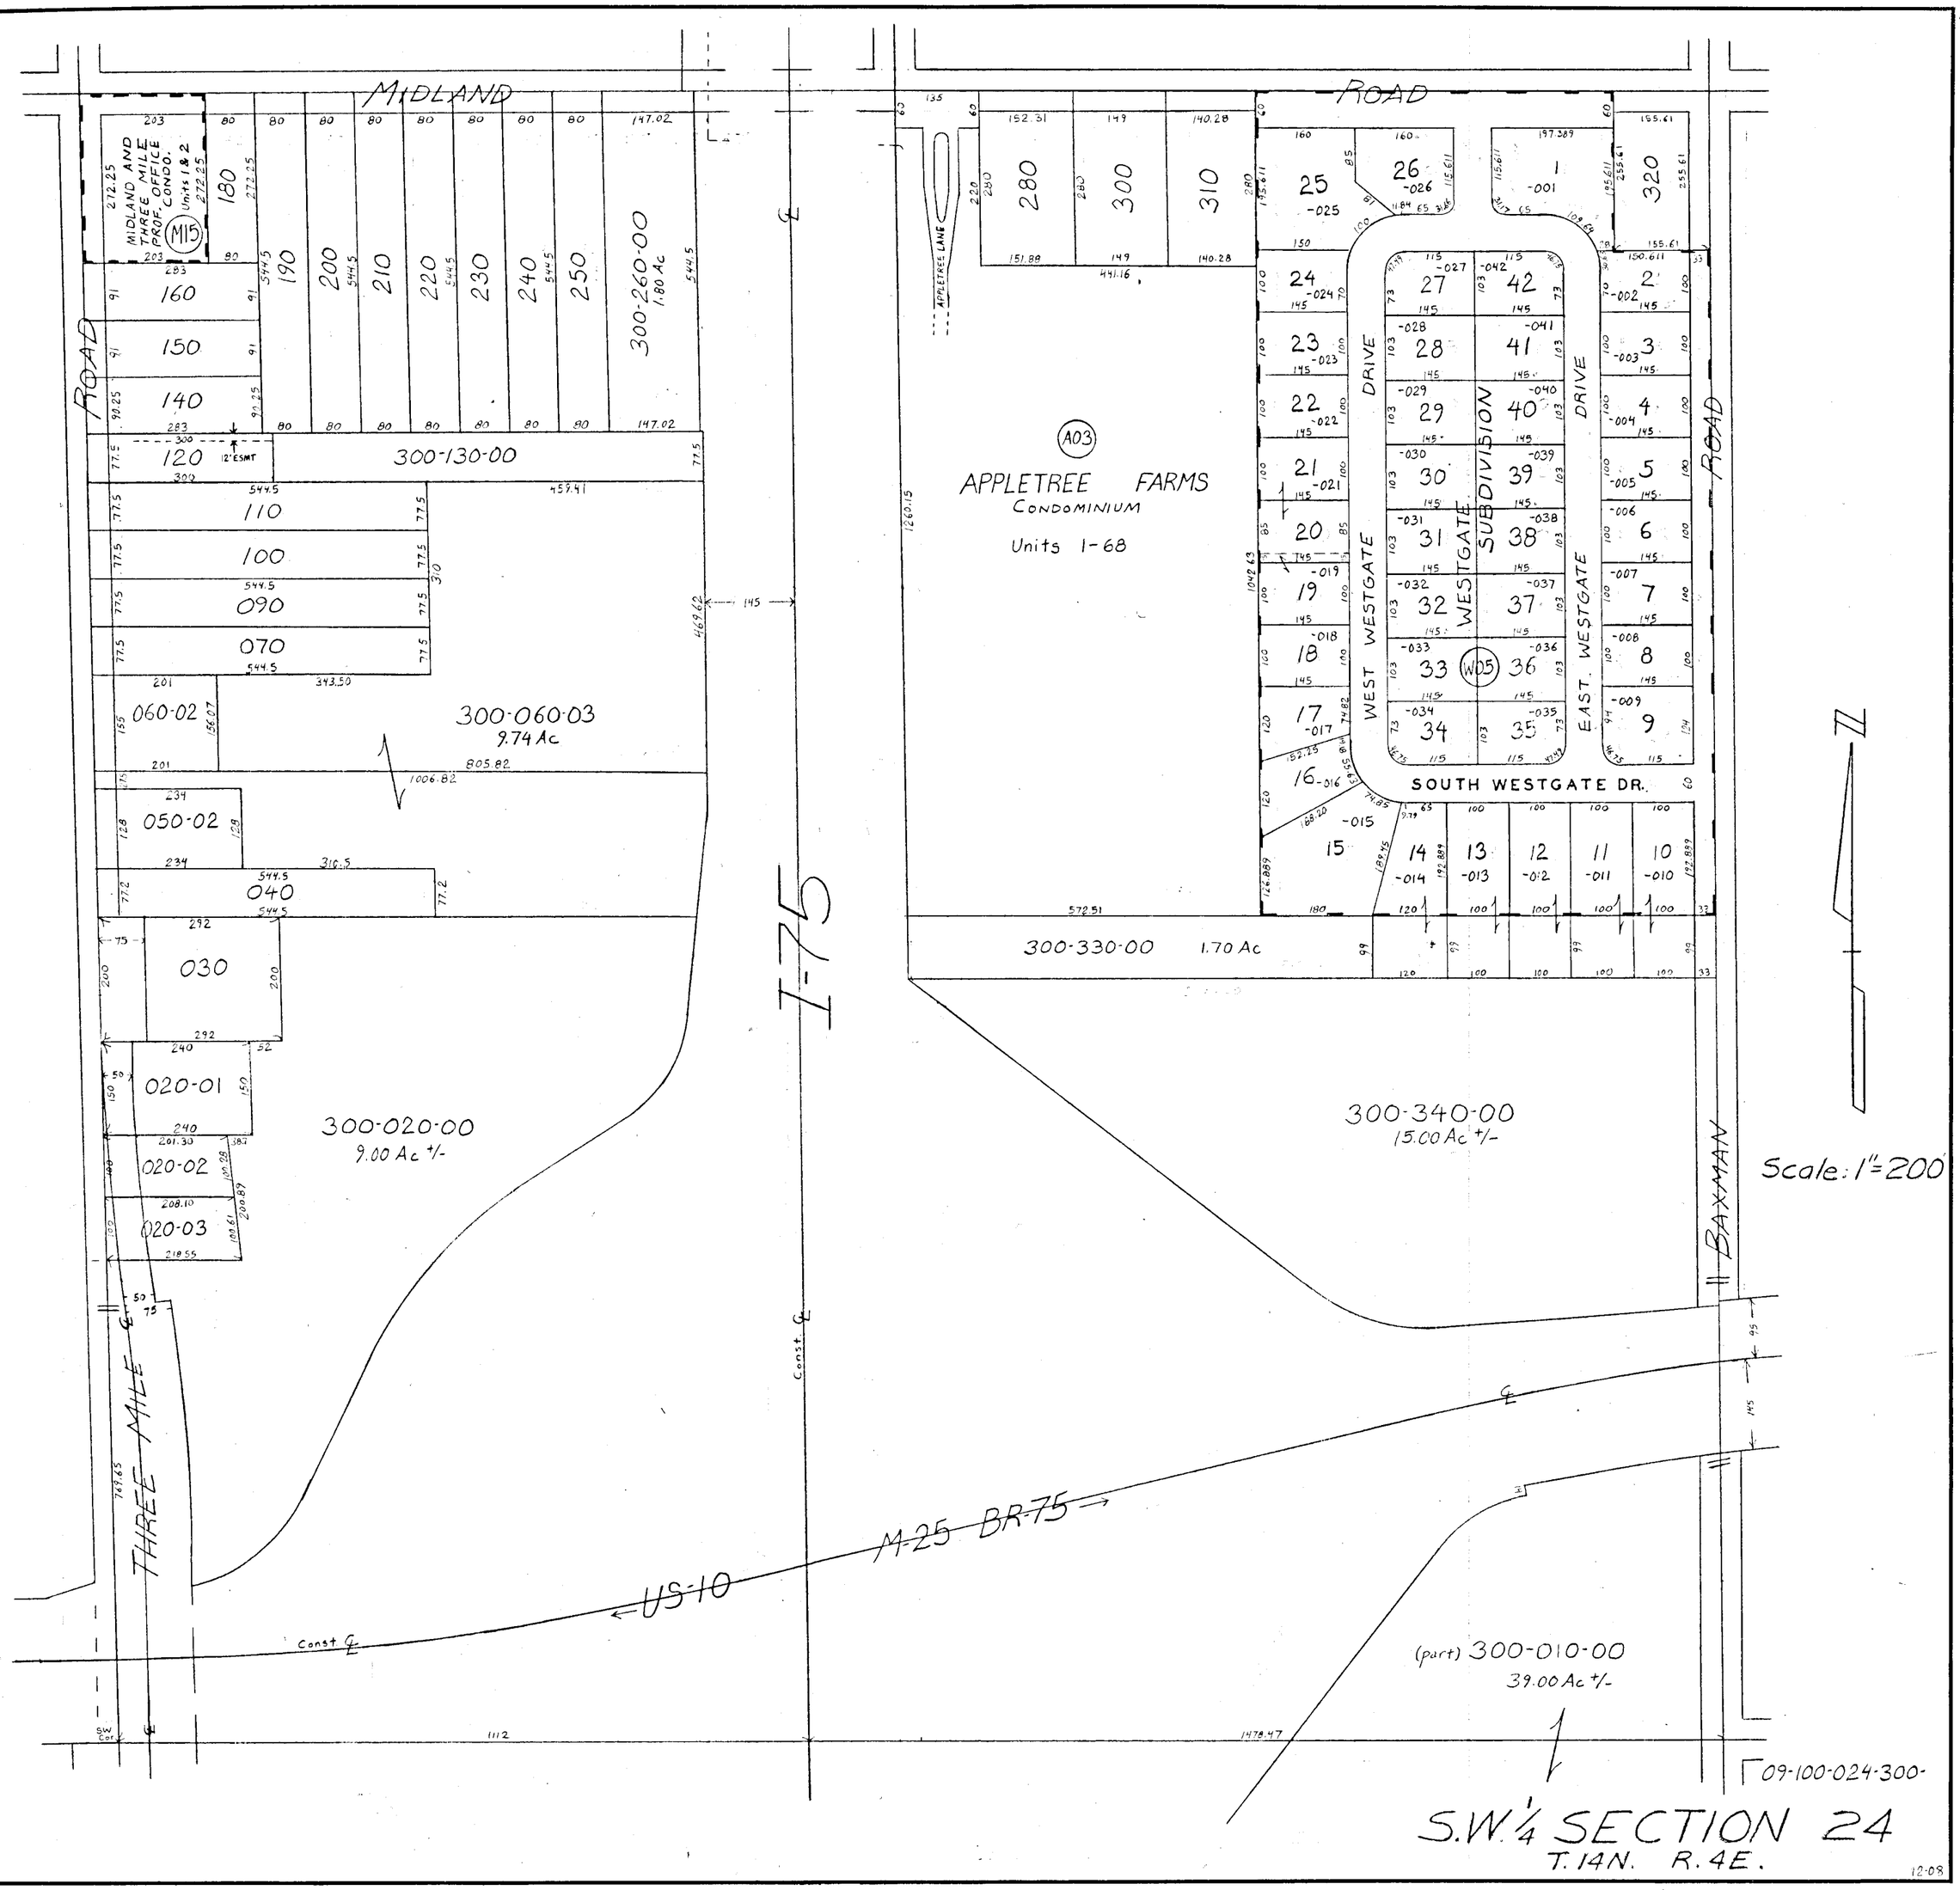
MIDLAND ROAD
MIDLAND AND THREE MILE PROF. CONDO.
Units 1 & 2
M15
300-260-00
1.80 Ac
300-130-00
300-060-03
9.74 Ac
300-020-00
9.00 Ac +/-
THREE MILE
I-75
APPLETREE LANE
A03
APPLETREE FARMS
CONDOMINIUM
Units 1-68
300-330-00
1.70 Ac
300-340-00
15.00 Ac +/-
WEST WESTGATE DRIVE
EAST WESTGATE DRIVE
WESTGATE SUBDIVISION
SOUTH WESTGATE DR.
WD5
BAXMAN ROAD
Scale: 1" = 200'
US-10
M-25 BR-75
Const ℄
(part) 300-010-00
39.00 Ac +/-
09-100-024-300-
S.W. 1/4 SECTION 24
T. 14N. R. 4E.
12-08