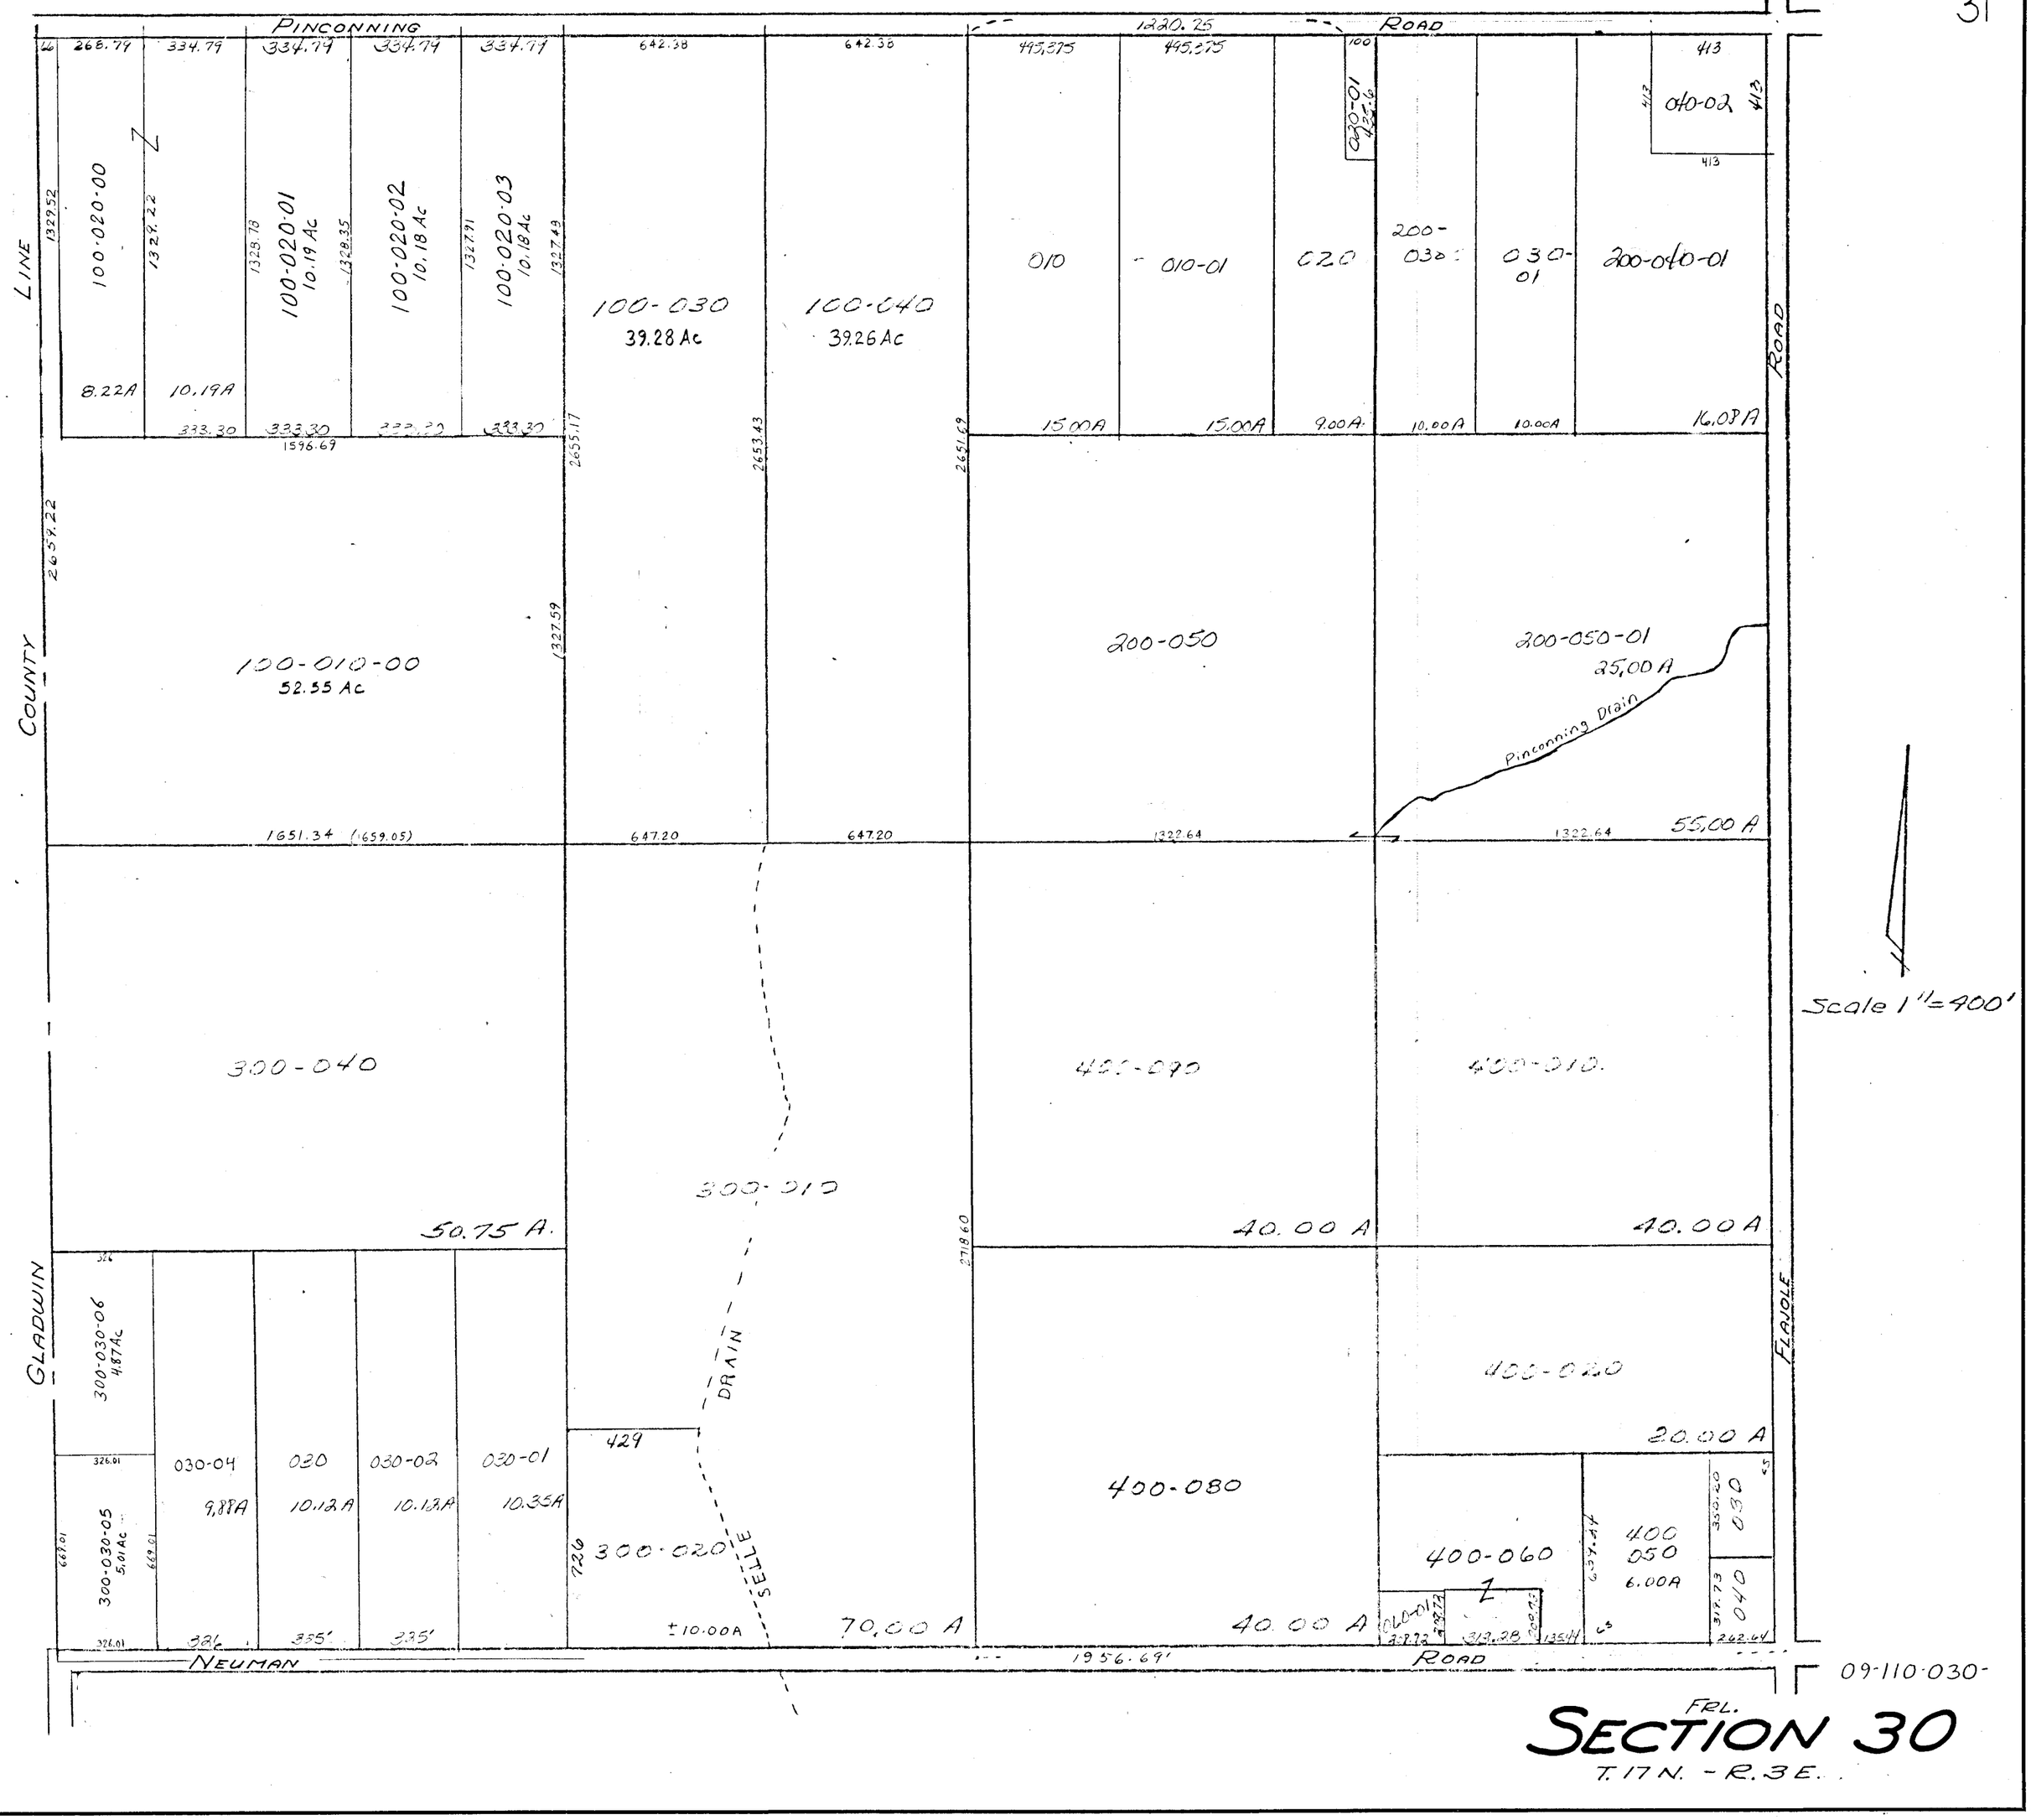
PINCONNING ROAD
1220.25
COUNTY LINE
GLADWIN
FLAJOLE ROAD
NEUMAN ROAD
1956.69'
100-020-00
8.22A
10.19A
100-020-01
10.19 Ac
100-020-02
10.18 Ac
100-020-03
10.18 Ac
100-030
39.28 Ac
100-040
39.26 Ac
010
010-01
020
020-01
422.6
200-030
030-01
200-040-01
16.08 A
100-010-00
52.55 Ac
200-050
200-050-01
25.00 A
Pinconning Drain
55.00 A
300-040
50.75 A.
300-010
400-090
40.00 A
400-010
40.00 A
300-030-06
4.87 Ac
300-030-05
5.01 Ac
030-04
9.88A
030
10.12 A
030-02
10.13A
030-01
10.35A
300-020
±10.00A
DRAIN
SELLE
70.00 A
400-080
40.00 A
400-060
400-020
20.00 A
400
050
6.00A
030
040
Scale 1"=400'
09-110-030-
FRL.
SECTION 30
T. 17 N. - R. 3 E.