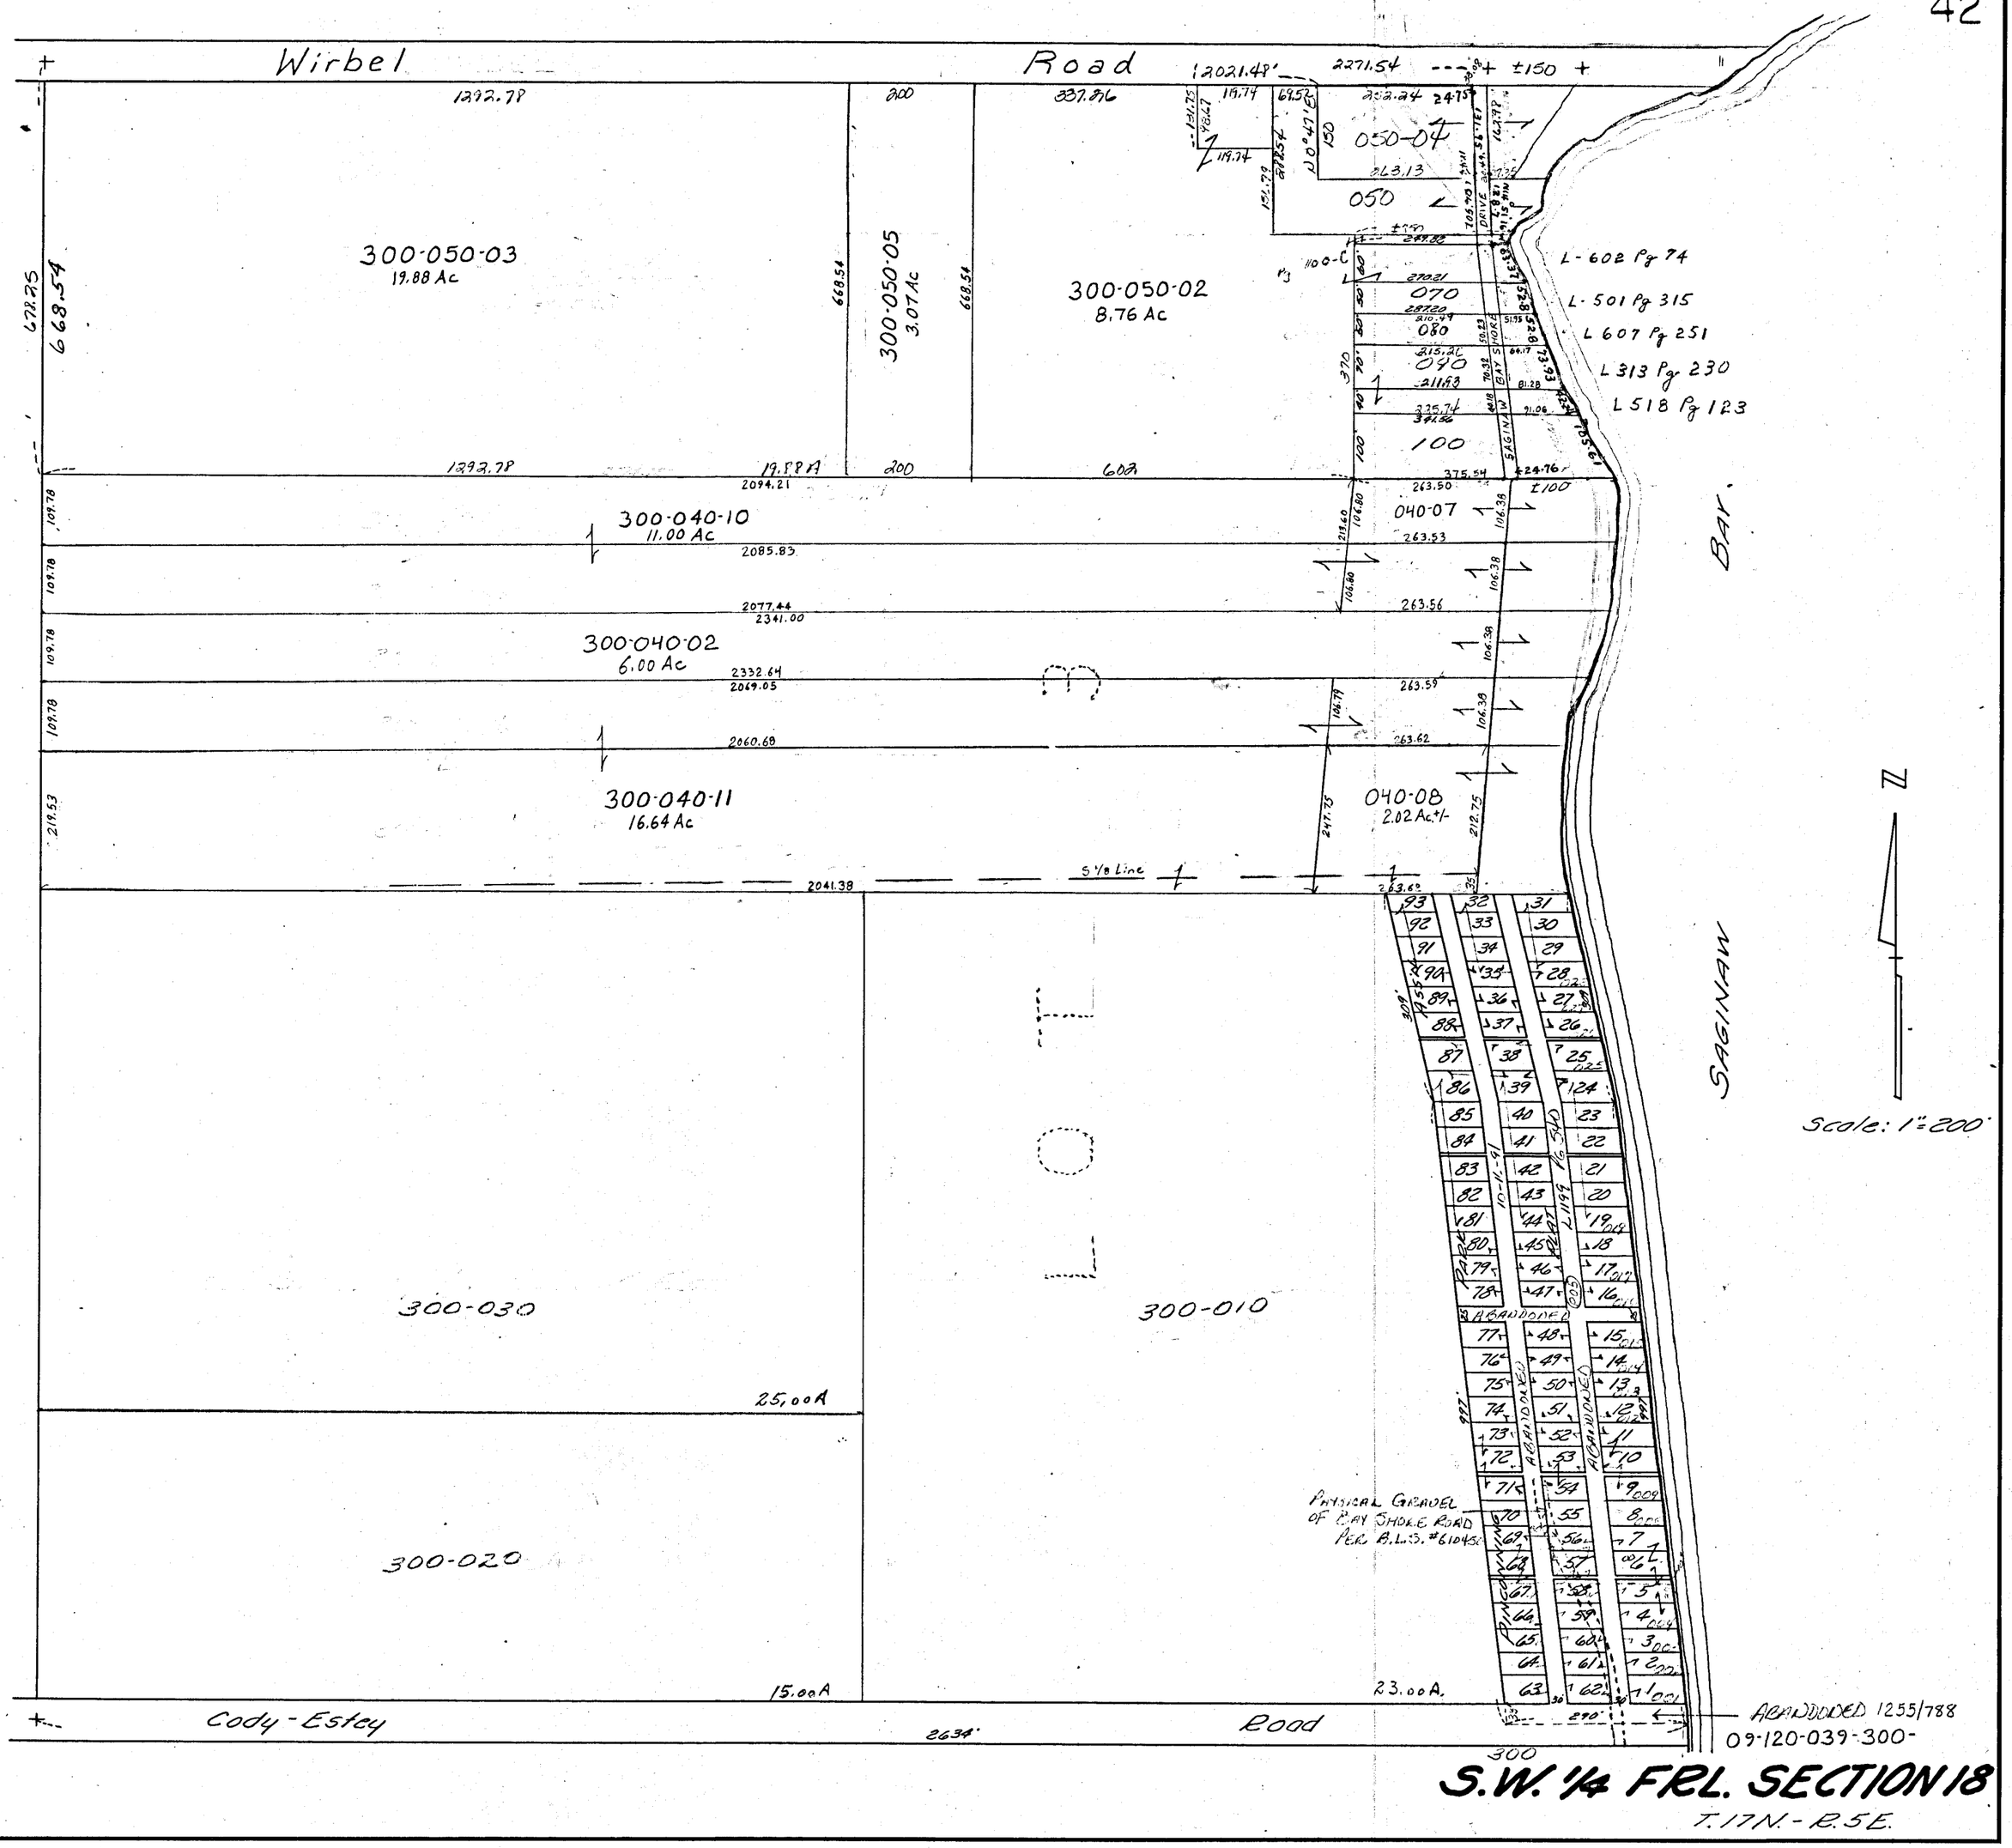
Wirbel Road
Cody-Estey Road
300-050-03
19.88 Ac
300-050-05
3.07 Ac
300-050-02
8.76 Ac
300-040-10
11.00 Ac
300-040-02
6.00 Ac
300-040-11
16.64 Ac
040-07
040-08
2.02 Ac.+/-
300-030
25.00A
300-020
15.00A
300-010
23.00A.
S 1/8 Line
L-602 Pg 74
L-501 Pg 315
L 607 Pg 251
L 313 Pg 230
L 518 Pg 123
BAY
SAGINAW
Scale: 1"=200'
PHYSICAL GRADEL OF BAY SHORE ROAD PER B.L.S. #610456
ABANDONED 1255/788
09-120-039-300-
S.W. 1/4 FRL. SECTION 18
T.17N.-R.5E.