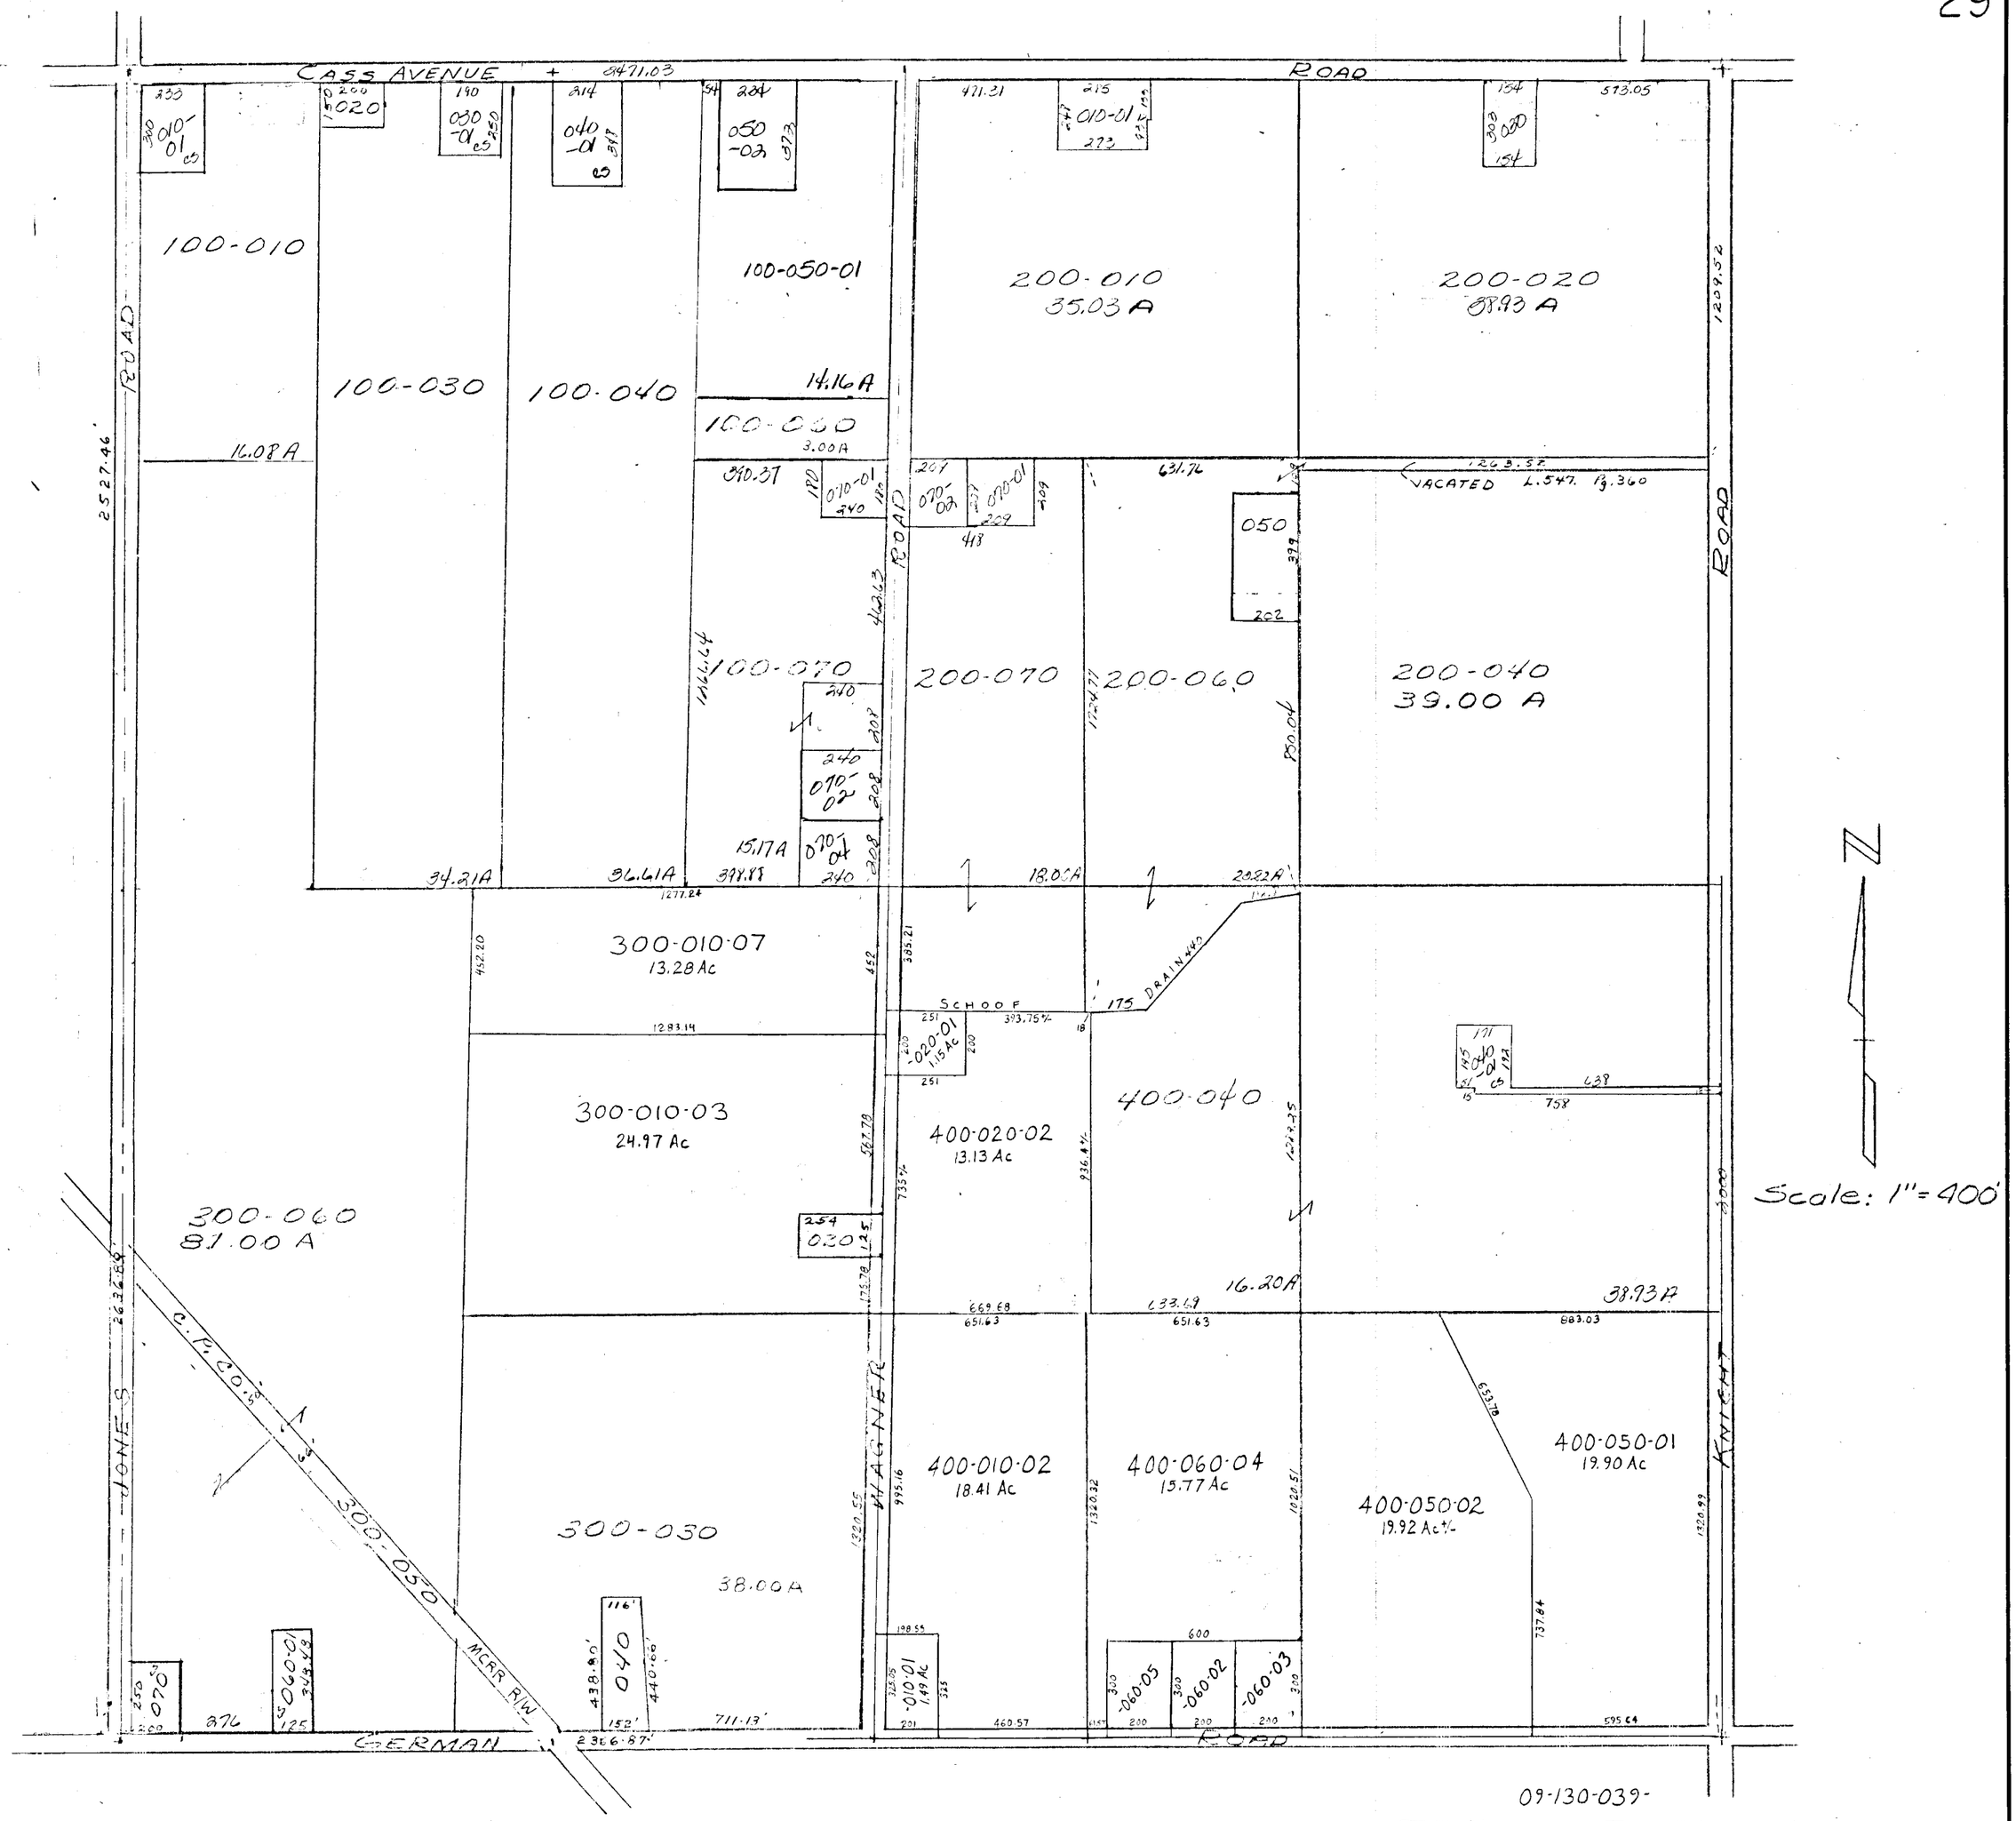
CASS AVENUE
ROAD
100-010
100-020
100-030
100-040
100-050-01
100-050
100-070
200-010
35.03 A
200-020
88.93 A
200-040
39.00 A
200-070
200-060
VACATED L.547 Pg.360
300-010-07
13.28 Ac
300-010-03
24.97 Ac
300-060
81.00 A
300-030
38.00 A
400-020-02
13.13 Ac
400-040
400-010-02
18.41 Ac
400-060-04
15.77 Ac
400-050-02
19.92 Ac+/-
400-050-01
19.90 Ac
SCHOOF
DRAIN
HAGNER
JONES
KNIGHT
GERMAN
ROAD
C.R.C.O.
MCRR R/W
Scale: 1"=400'
09-130-039-
FR'L. SECTION 6
T.13 N. R.6 E.