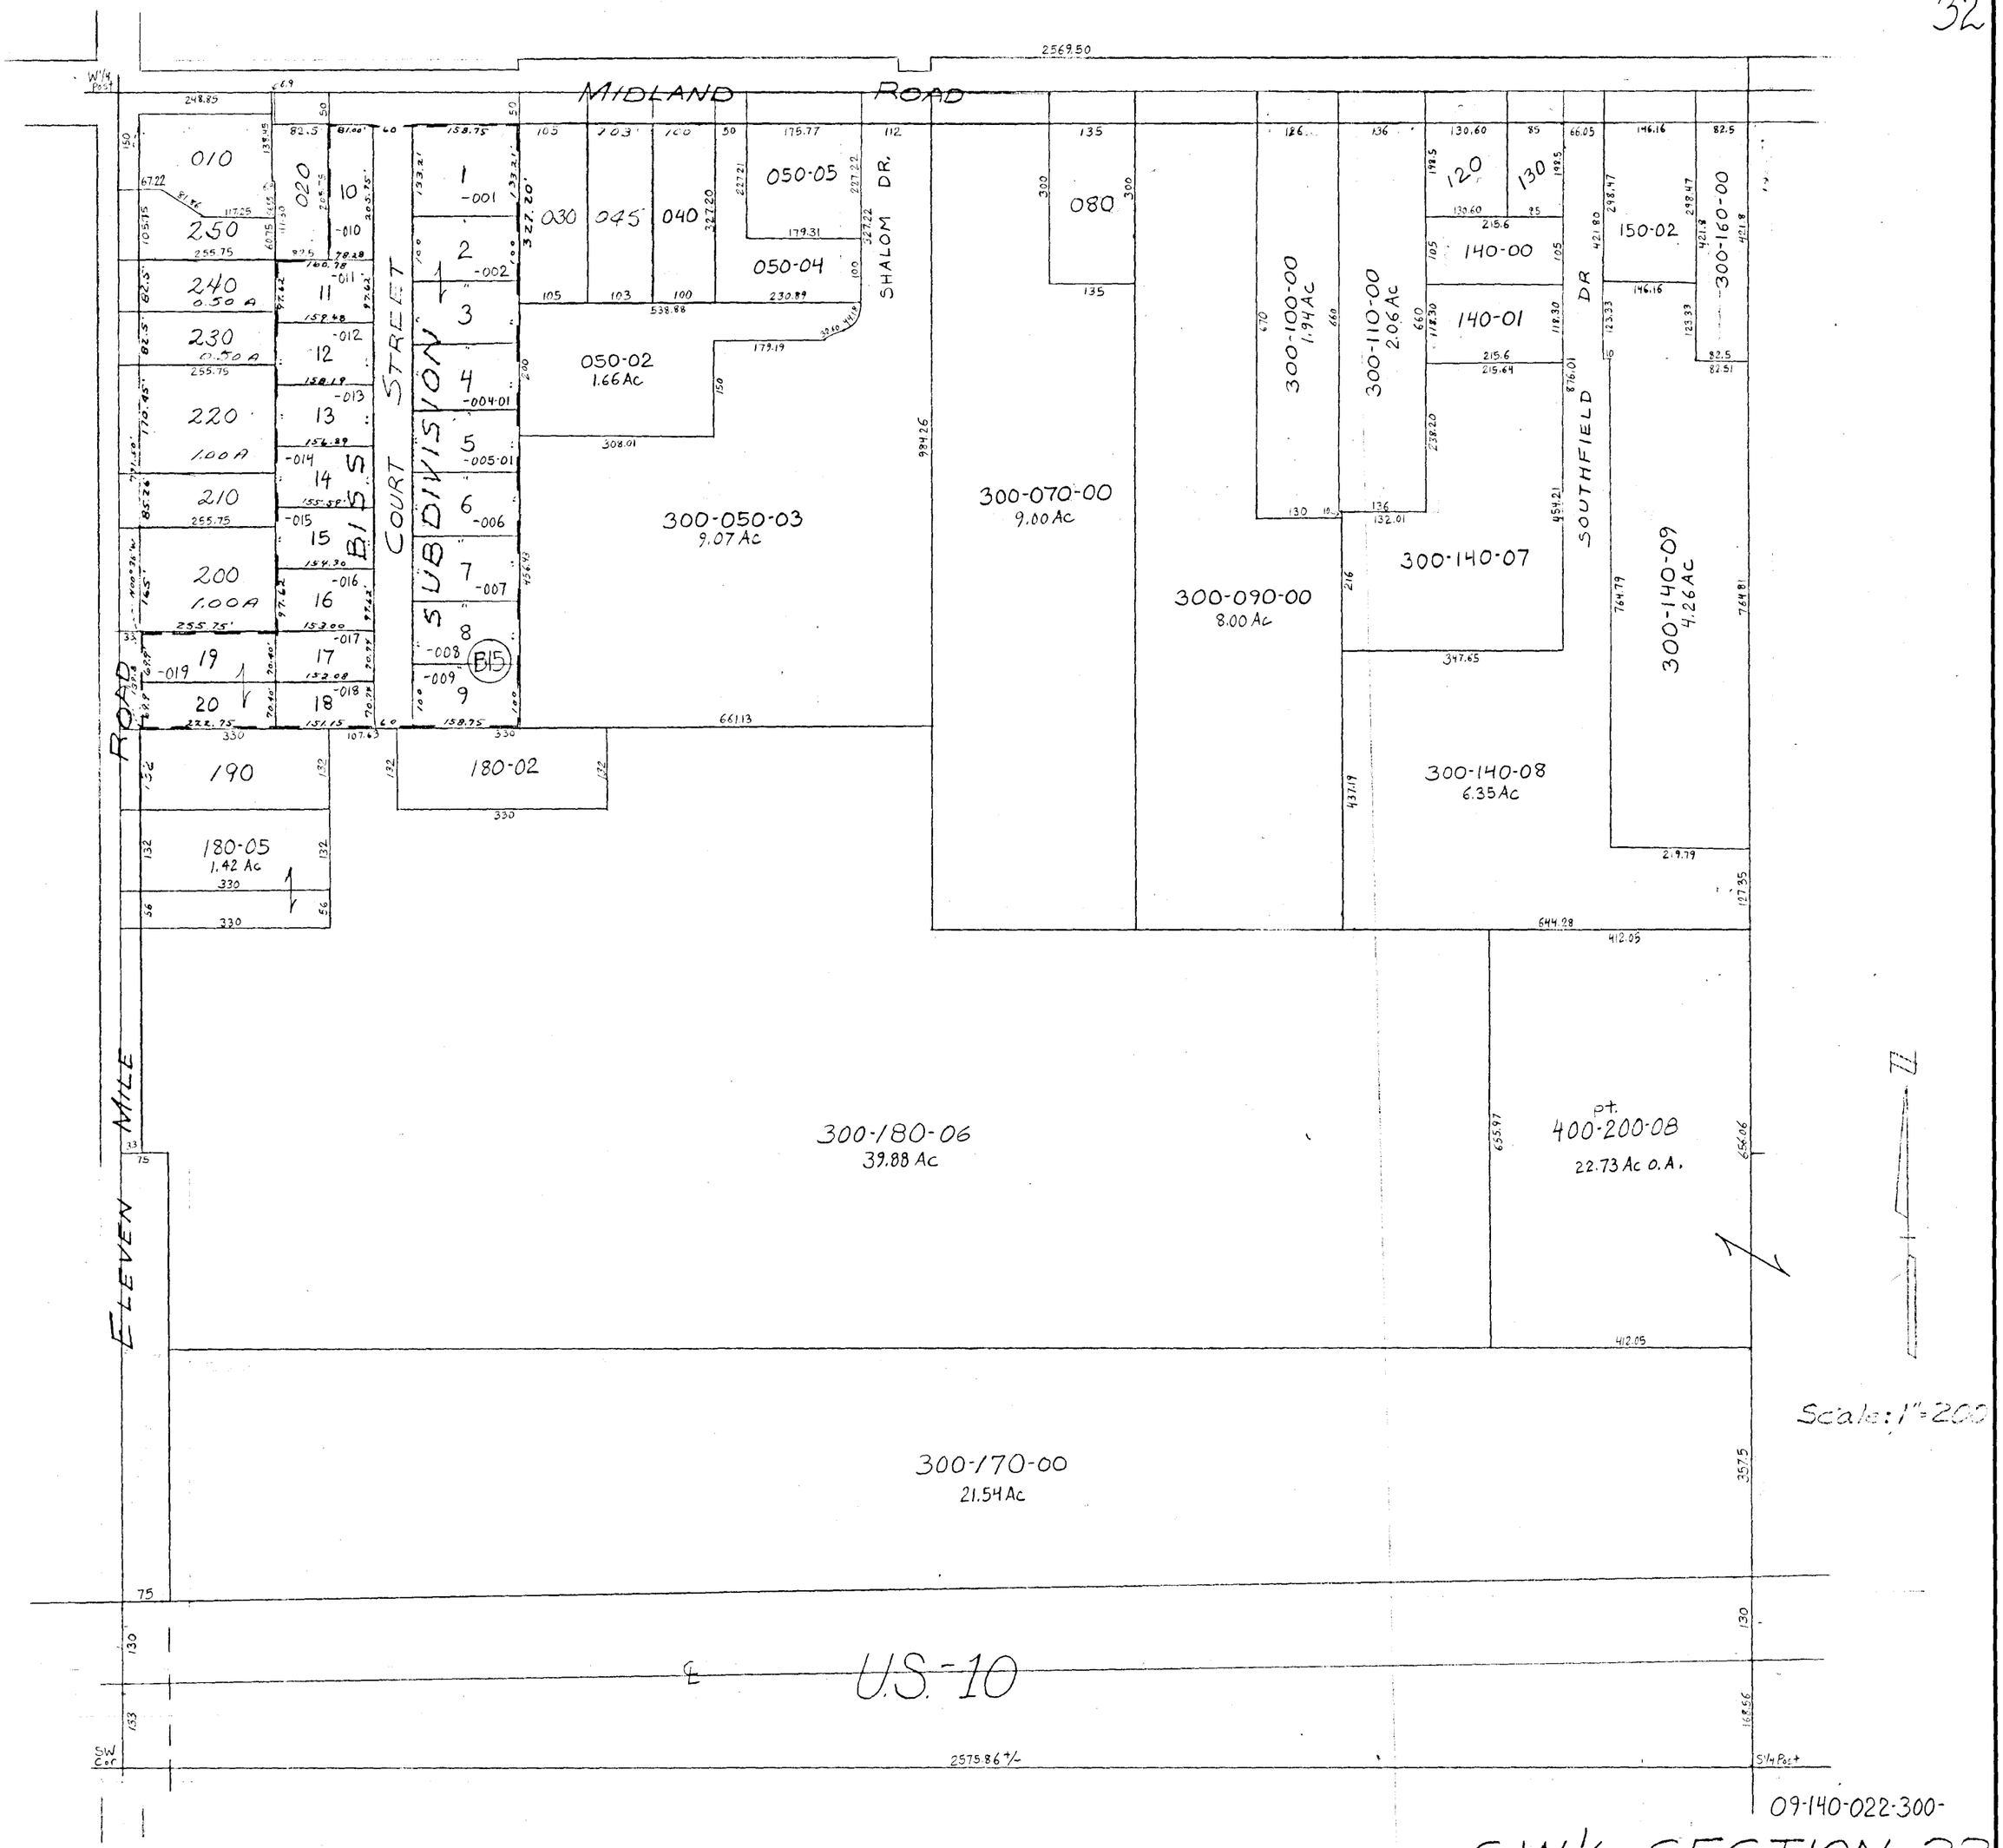
MIDLAND ROAD
ELEVEN MILE ROAD
SHALOM DR.
SOUTHFIELD DR
BISSONETTE COURT SUBDIVISION
B15
010
020
250
240
0.50 A
230
0.50 A
220
1.00 A
210
200
1.00 A
190
180-05
1.42 Ac
180-02
030
045
040
050-05
050-04
050-02
1.66 Ac
300-050-03
9.07 Ac
300-070-00
9.00 Ac
080
300-100-00
1.94 Ac
300-110-00
2.06 Ac
120
130
140-00
140-01
300-140-07
300-140-08
6.35 Ac
300-090-00
8.00 Ac
150-02
300-160-00
300-140-09
4.26 Ac
300-180-06
39.88 Ac
pt.
400-200-08
22.73 Ac O.A.
300-170-00
21.54 Ac
U.S. - 10
Scale: 1" = 200'
09-140-022-300-
S.W. 1/4 SECTION 22
T. 1 4 N. R 3 E.