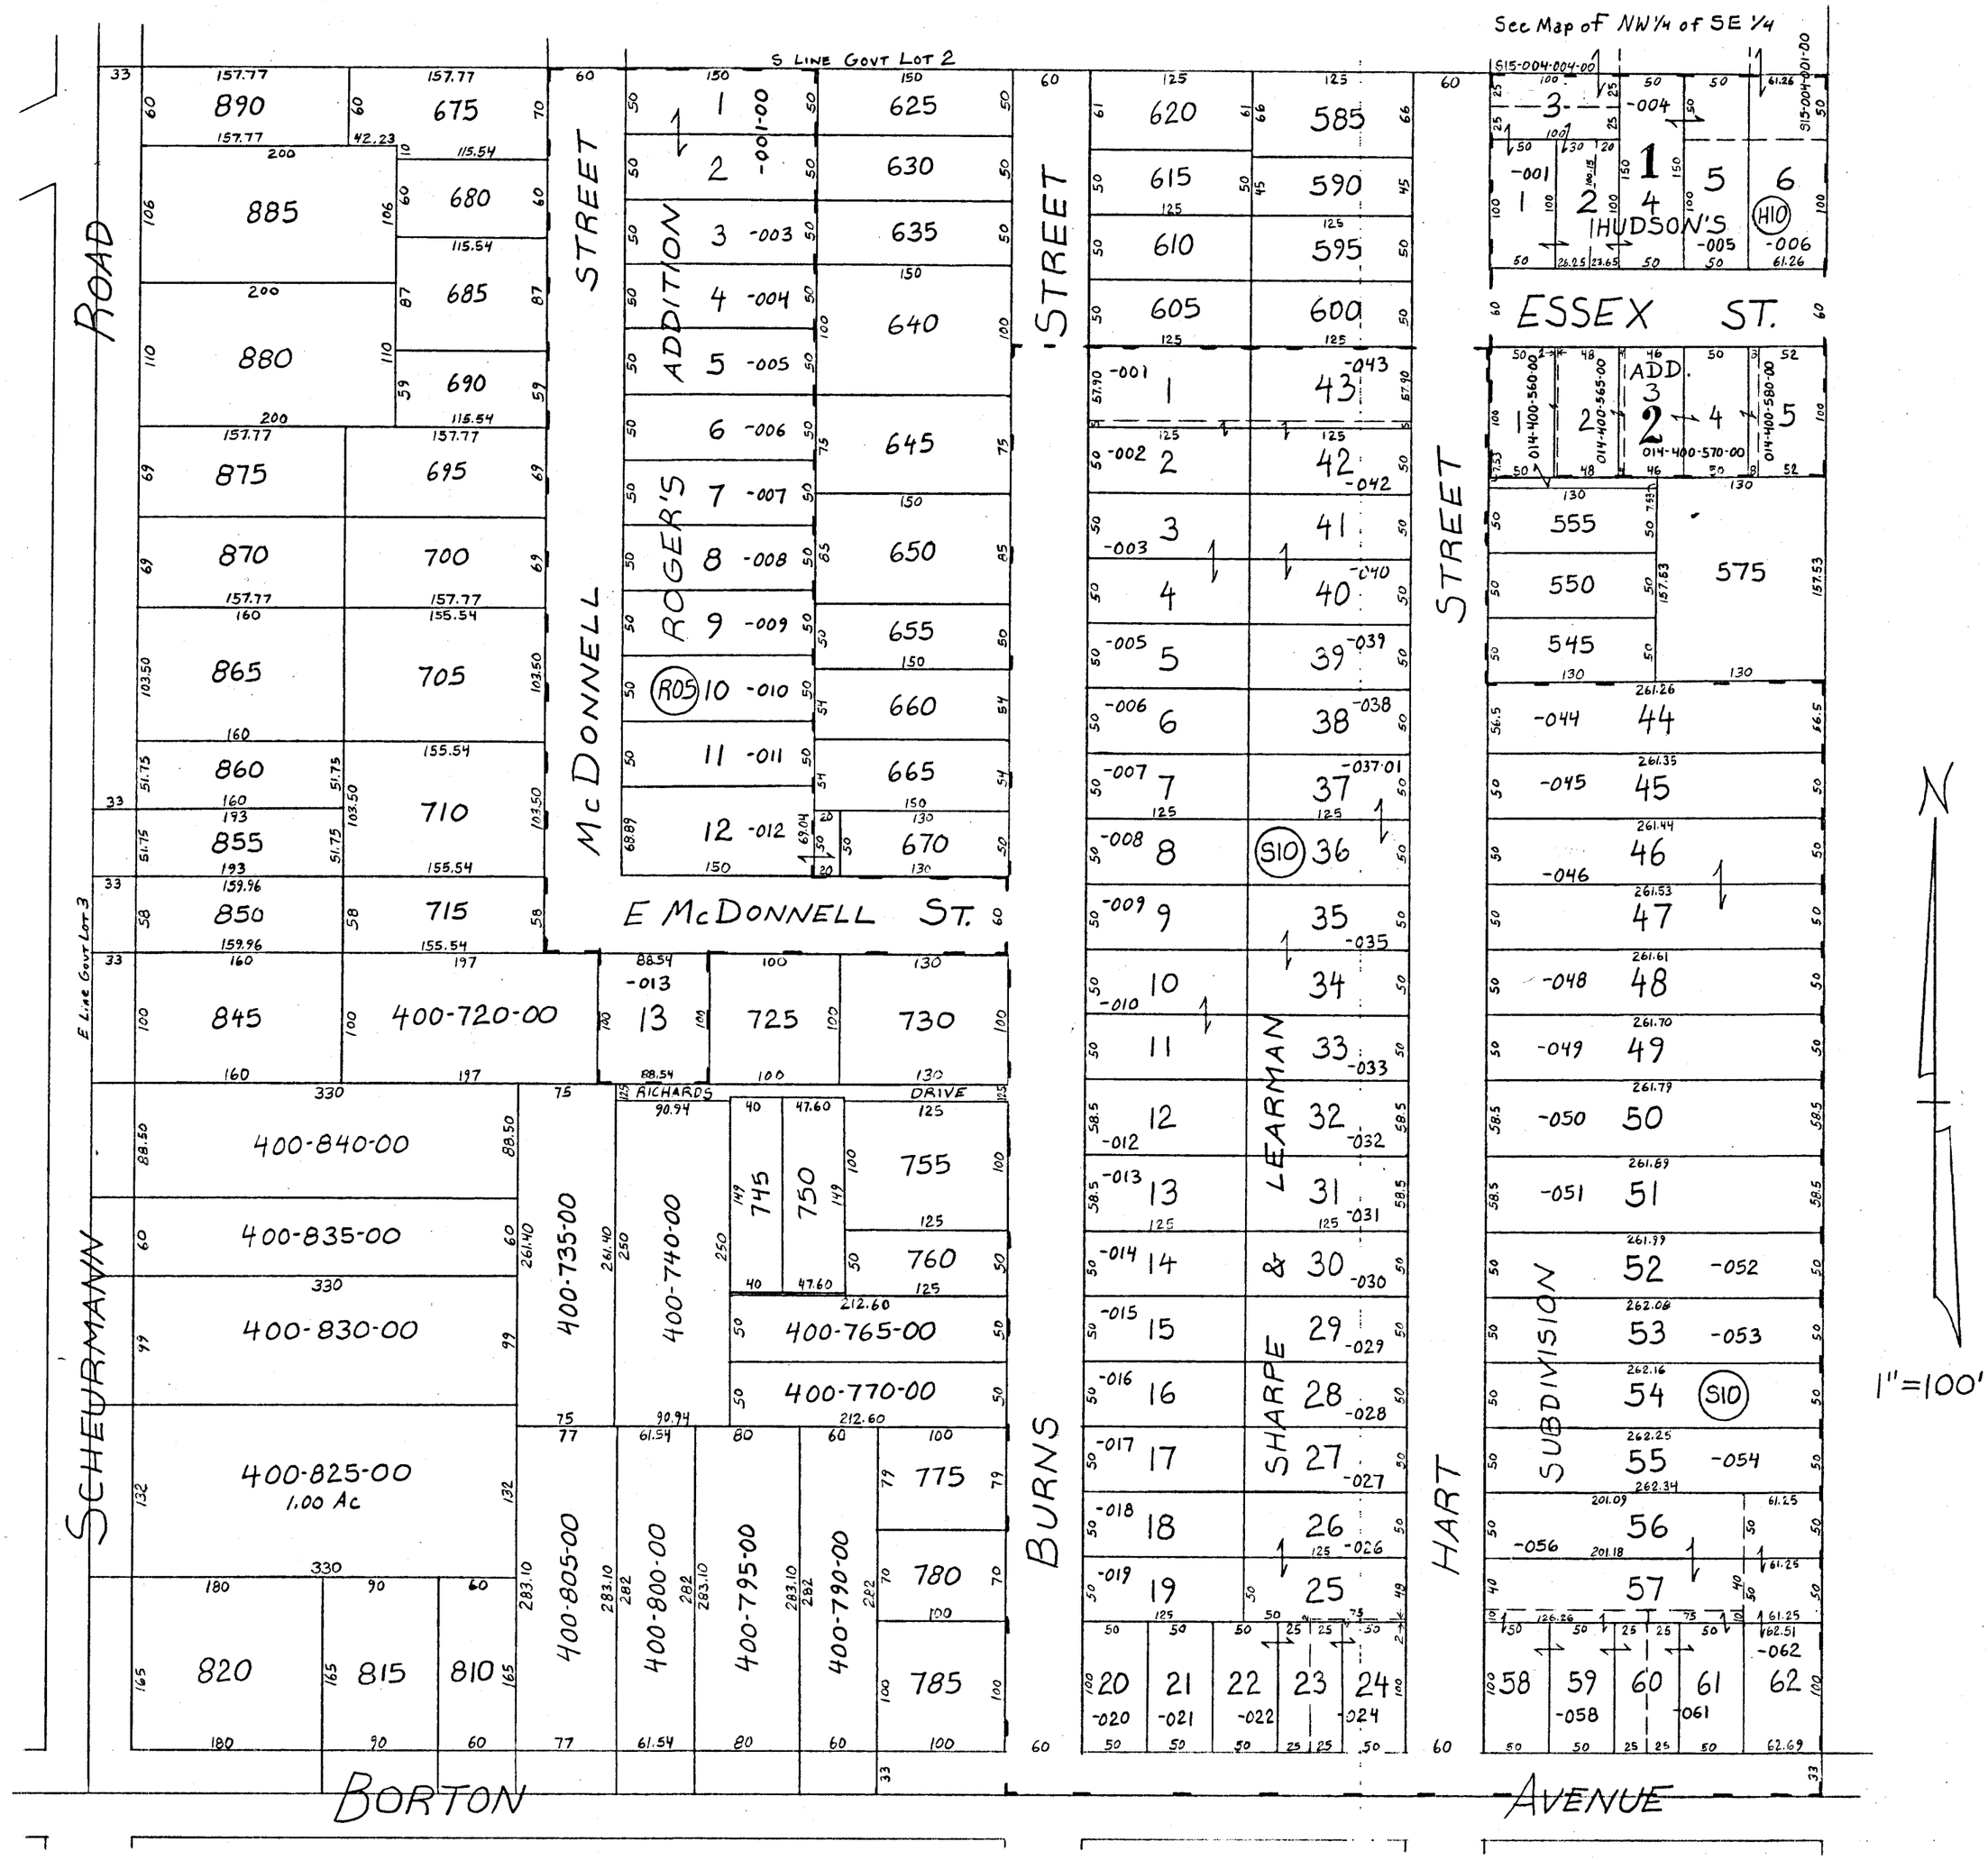
See Map of NW¼ of SE¼
S LINE GOVT LOT 2
E LINE GOVT LOT 3
ROAD
SCHEURMANN
McDONNELL STREET
ROGER'S ADDITION
E McDONNELL ST.
RICHARDS DRIVE
BURNS STREET
LEARMAN & SHARPE SUBDIVISION
HART STREET
HUDSON'S ADD.
ESSEX ST.
BORTON AVENUE
R05
S10
H10
400-720-00
400-840-00
400-835-00
400-830-00
400-825-00
1.00 Ac
400-735-00
400-740-00
400-765-00
400-770-00
400-805-00
400-800-00
400-795-00
400-790-00
014-400-560-00
014-400-565-00
014-400-570-00
014-400-580-00
1"=100'
SW¼ OF SE¼ SECTION 14 T14N R5E