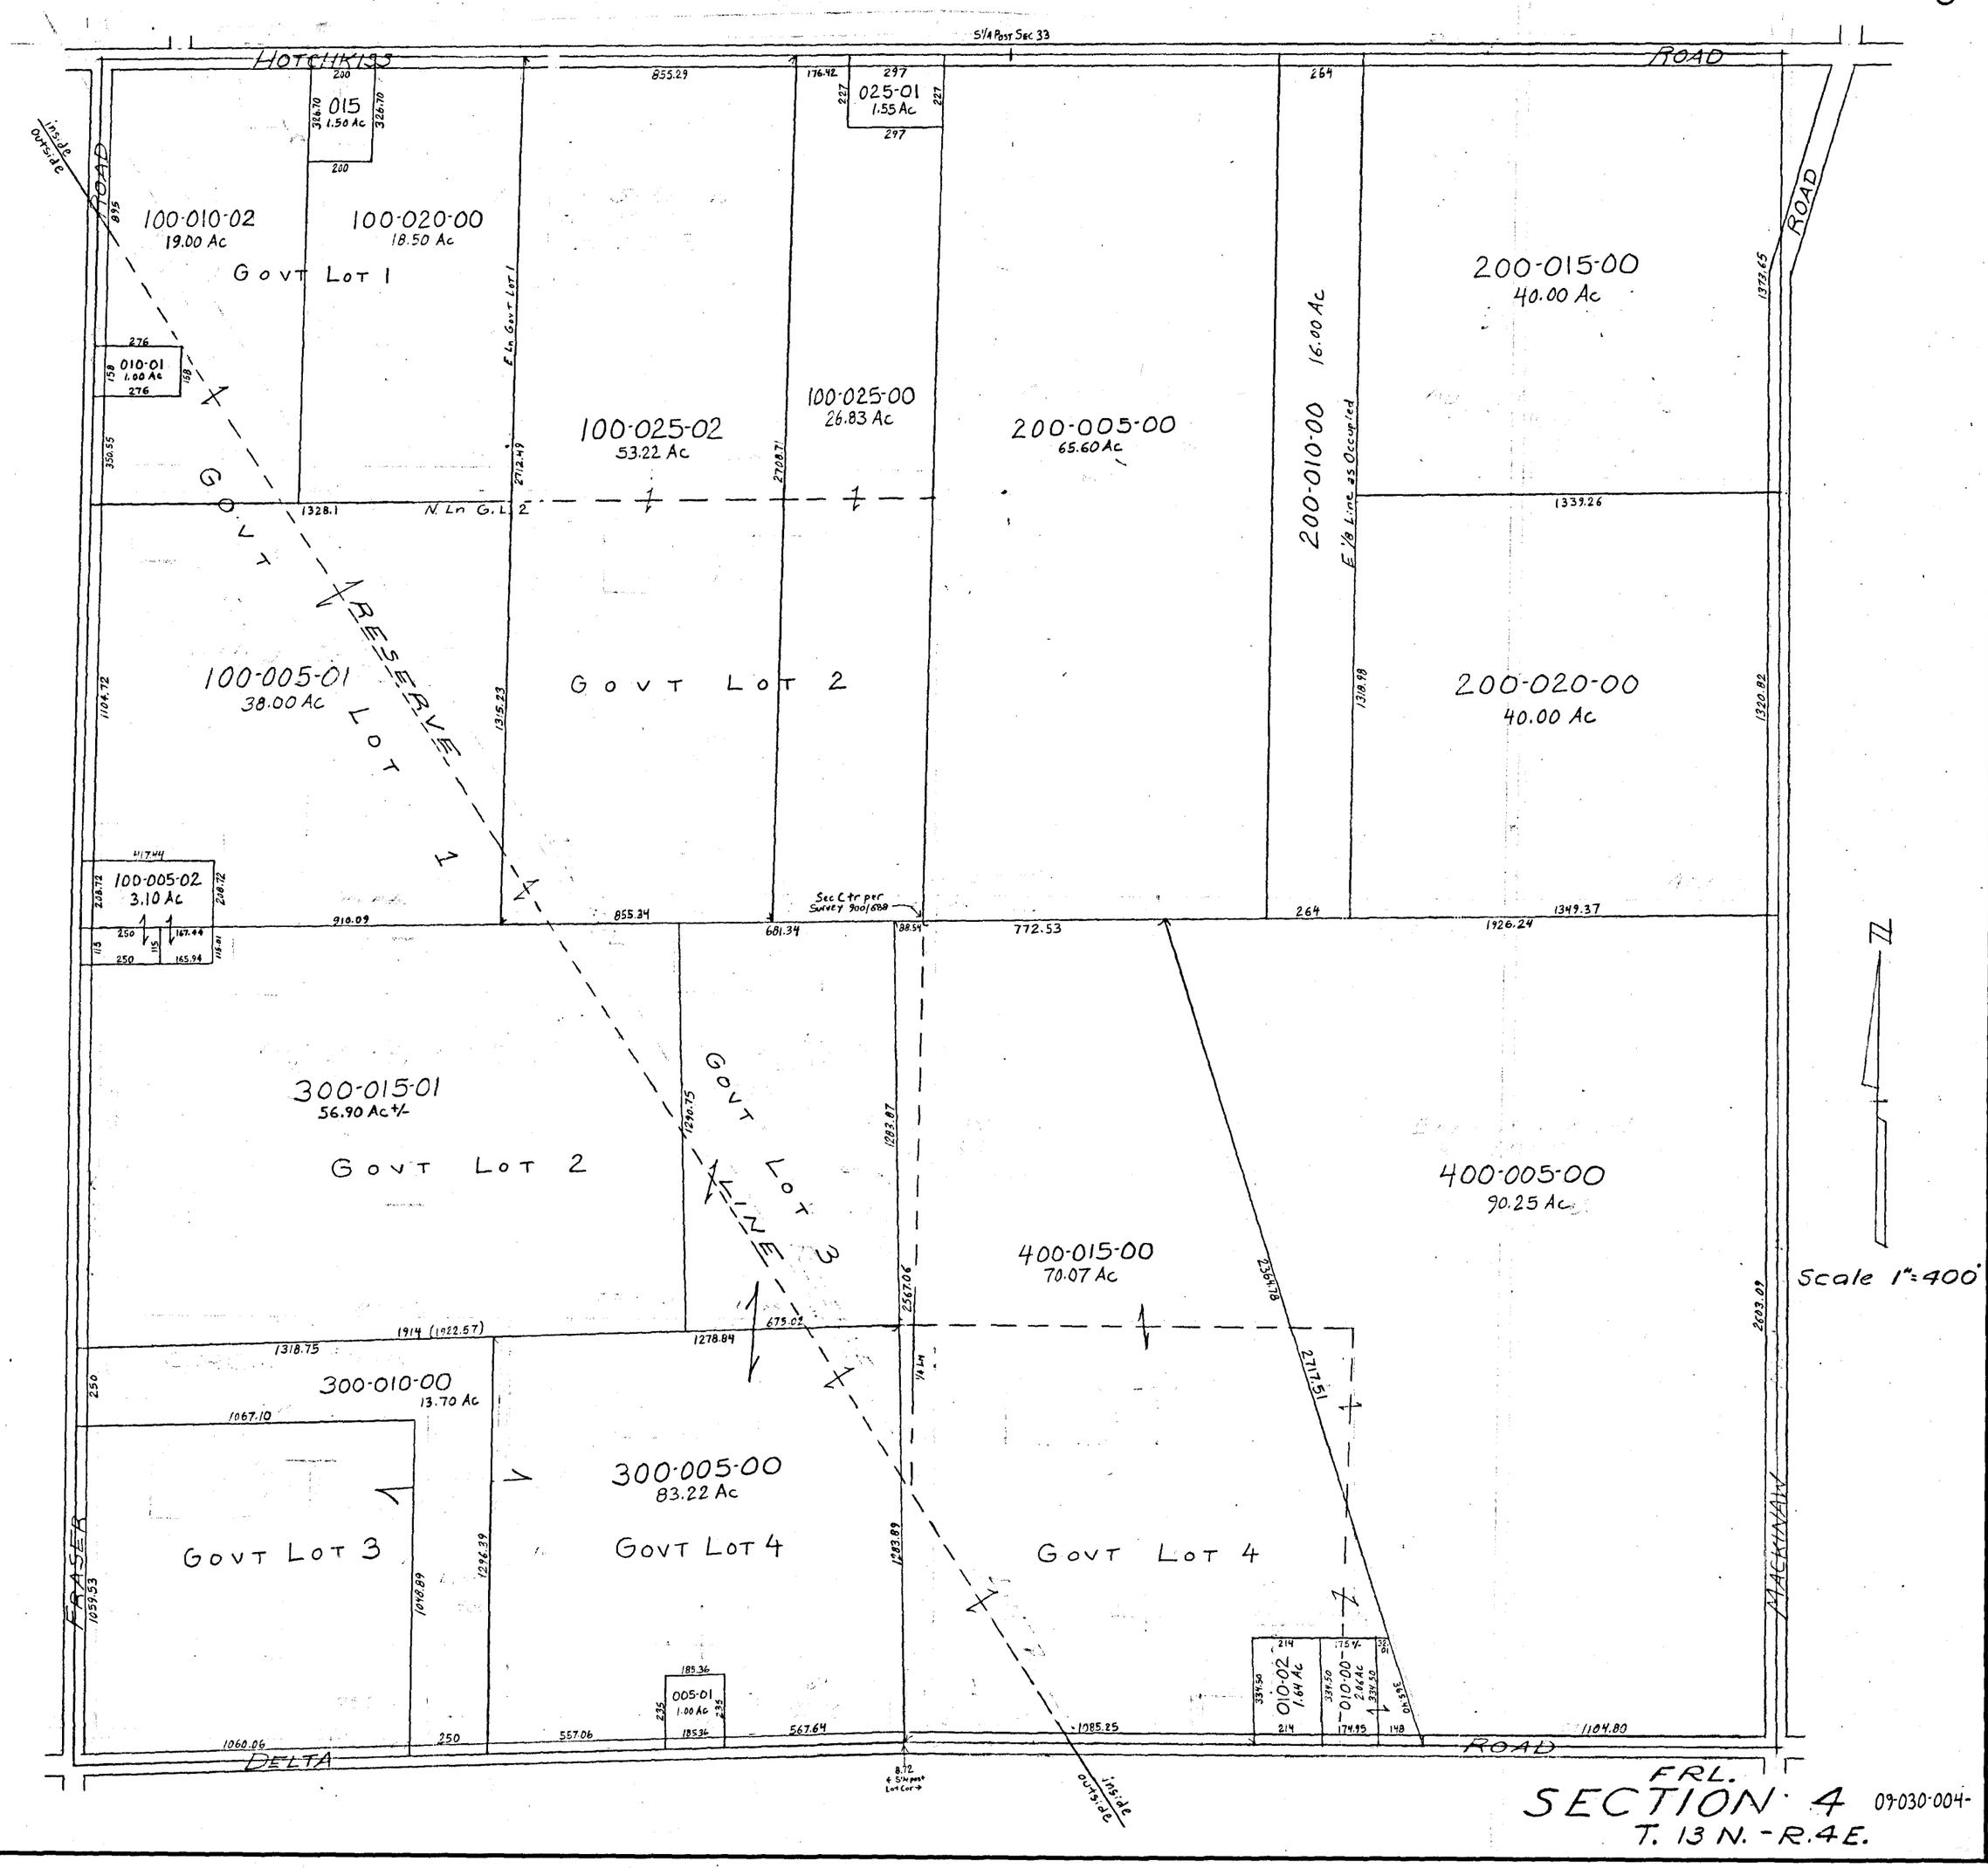
S1/4 Post Sec 33
HOTCHKISS ROAD
ROAD
ROAD
015
1.50 Ac
025-01
1.55 Ac
100-010-02
19.00 Ac
100-020-00
18.50 Ac
GOVT LOT 1
010-01
1.00 Ac
100-025-02
53.22 Ac
100-025-00
26.83 Ac
200-005-00
65.60 Ac
200-010-00
16.00 Ac
E 1/8 Line as Occupied
200-015-00
40.00 Ac
200-020-00
40.00 Ac
N. Ln G.L. 2
GOVT LOT RESERVE LOT
100-005-01
38.00 Ac
GOVT LOT 2
100-005-02
3.10 Ac
Sec Ctr per Survey 900/688
300-015-01
56.90 Ac+/-
GOVT LOT 2
GOVT LOT 3 LINE
400-015-00
70.07 Ac
400-005-00
90.25 Ac
Scale 1"=400'
300-010-00
13.70 Ac
300-005-00
83.22 Ac
GOVT LOT 3
GOVT LOT 4
GOVT LOT 4
005-01
1.00 Ac
010-02
1.64 Ac
010-00
2.64 Ac
FRASER
MACKINAW
DELTA ROAD
ROAD
inside
outside
FRL.
SECTION 4
T. 13 N. - R. 4 E.
09-030-004-