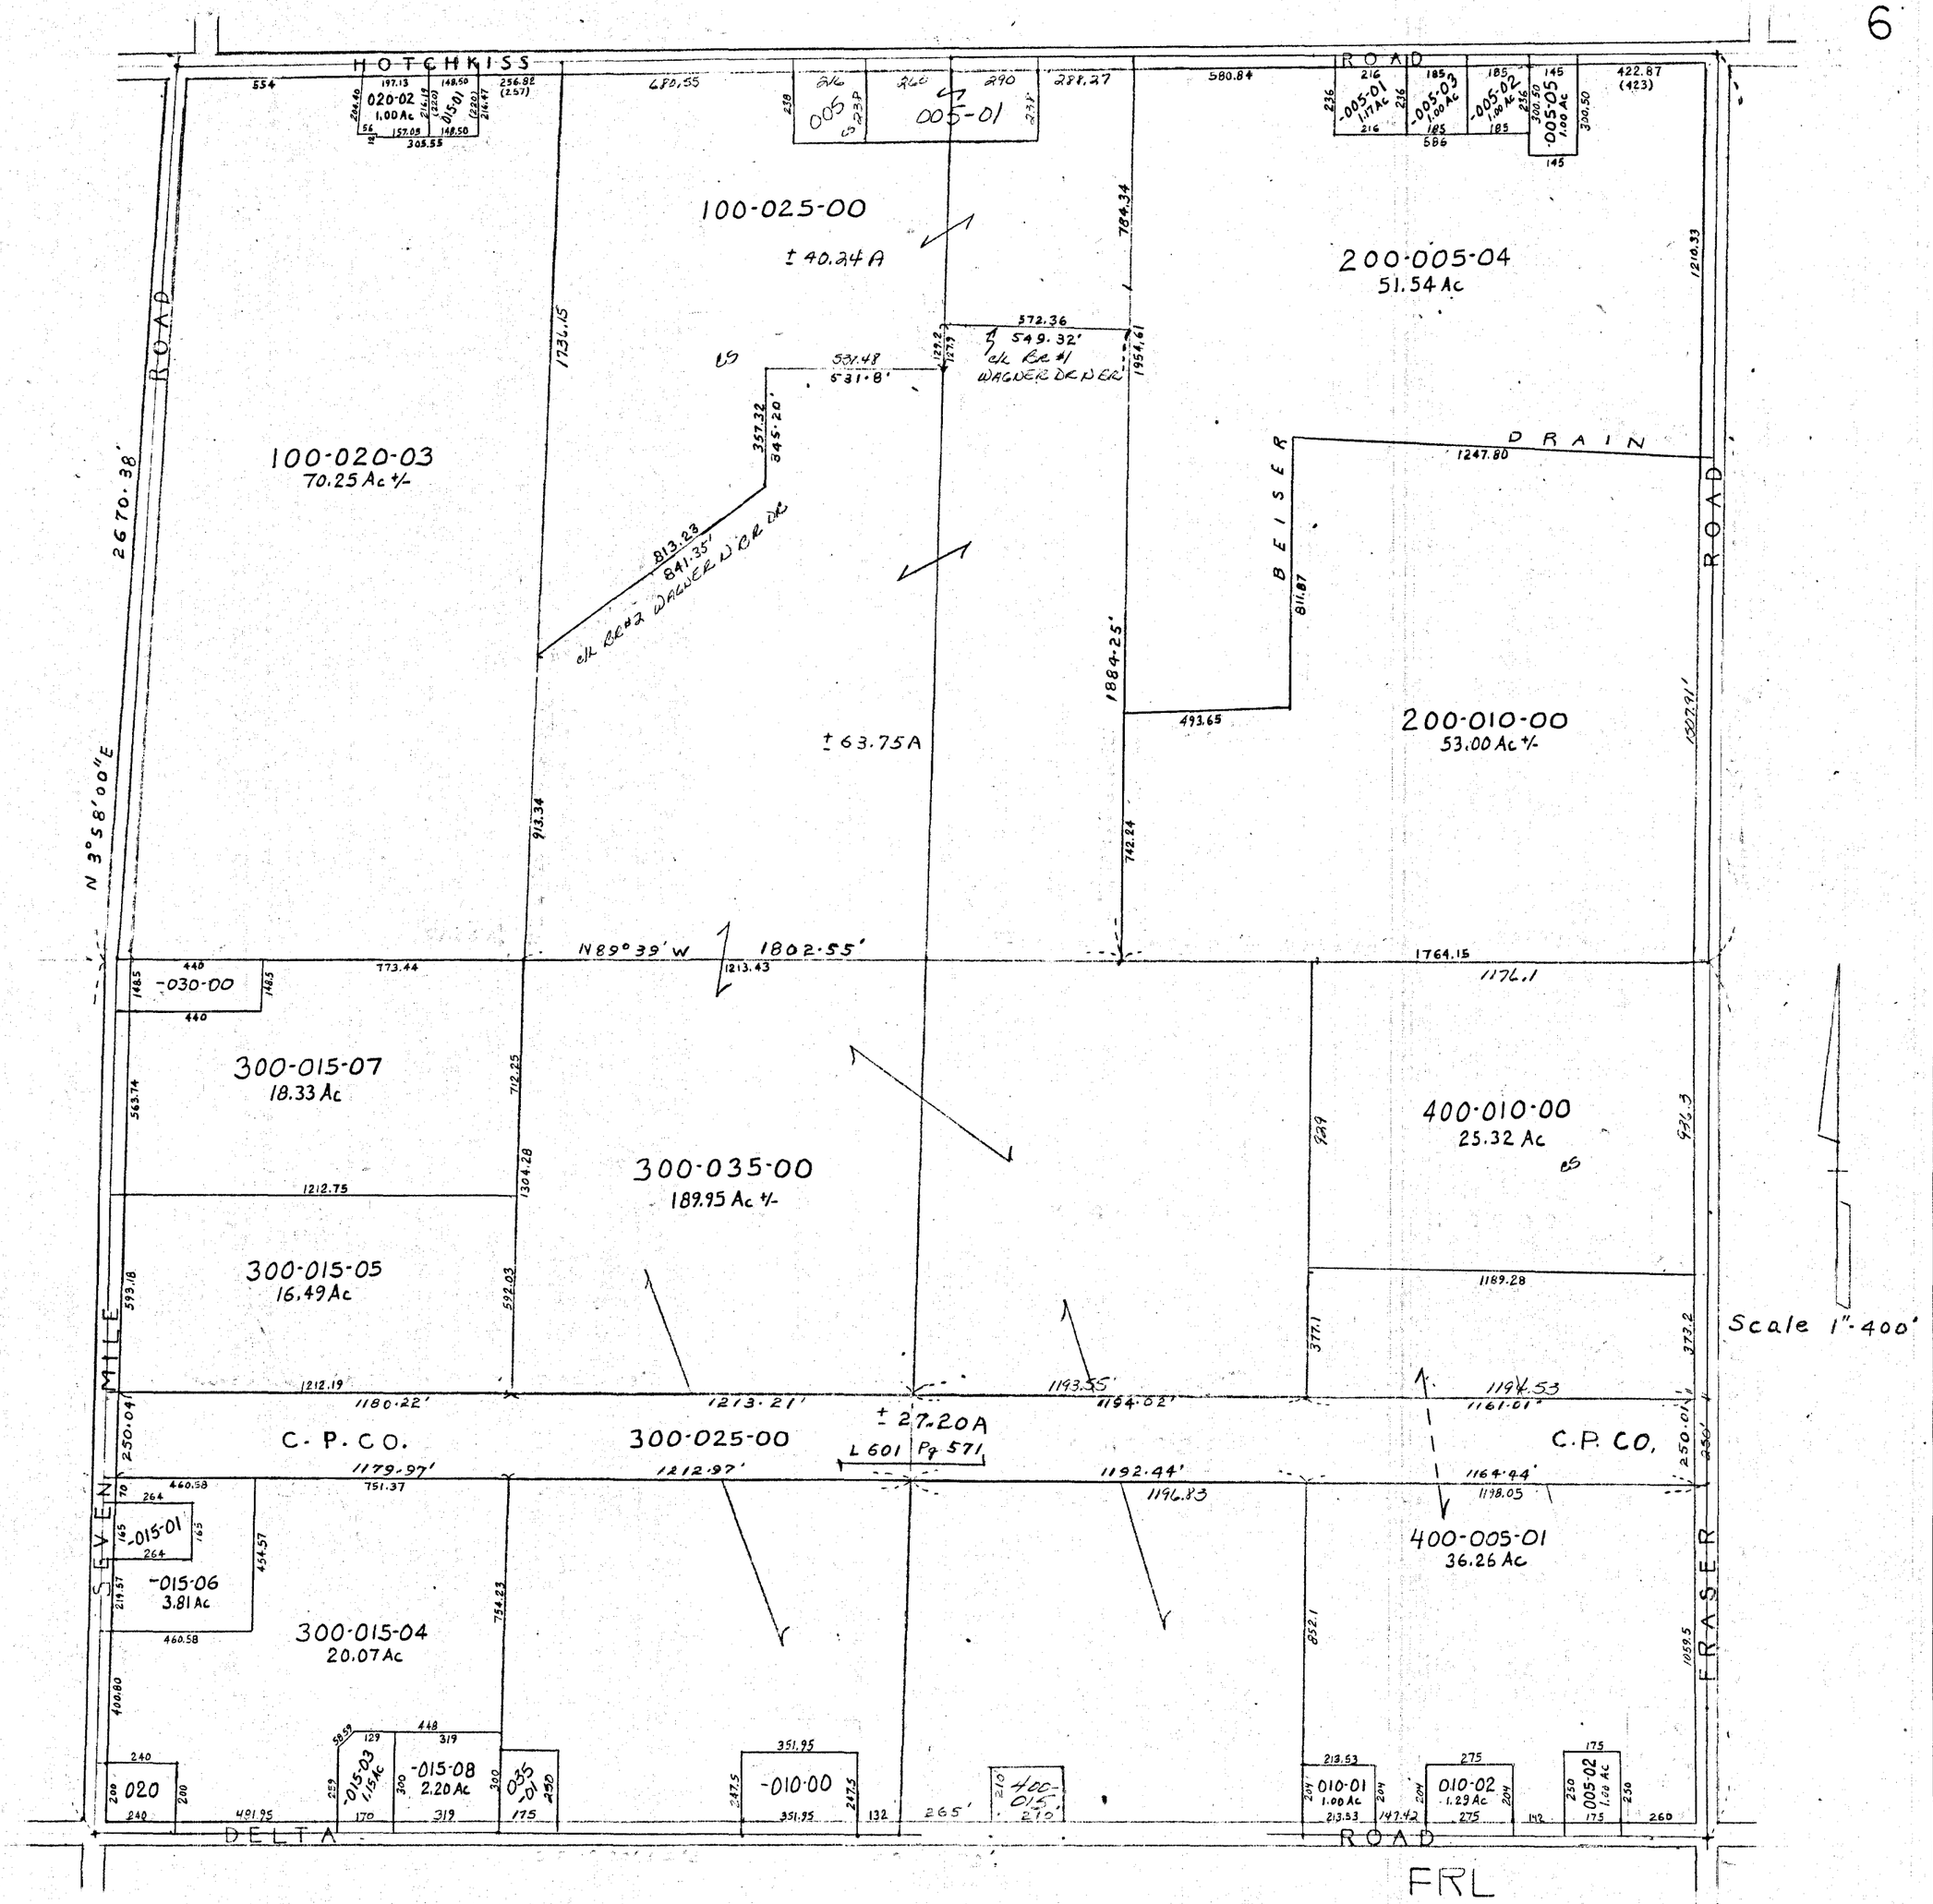
HOTCHKISS ROAD
100-025-00
± 40.24 A
200-005-04
51.54 Ac
100-020-03
70.25 Ac +/-
± 63.75 A
200-010-00
53.00 Ac +/-
DRAIN
BEISER
ROAD
N 3°58'00"E
2670.38'
N89°39'W 1802.55'
300-015-07
18.33 Ac
300-035-00
189.95 Ac +/-
400-010-00
25.32 Ac
300-015-05
16.49 Ac
C. P. CO.
300-025-00
± 27.20A
L 601 Pg 571
C.P. CO.
400-005-01
36.26 Ac
300-015-04
20.07 Ac
SEVEN MILE
FRASER
DELTA ROAD
Scale 1"=400'
FRL
SECTION 5
T. 13 N. - R. 4 E.
09-030-005-