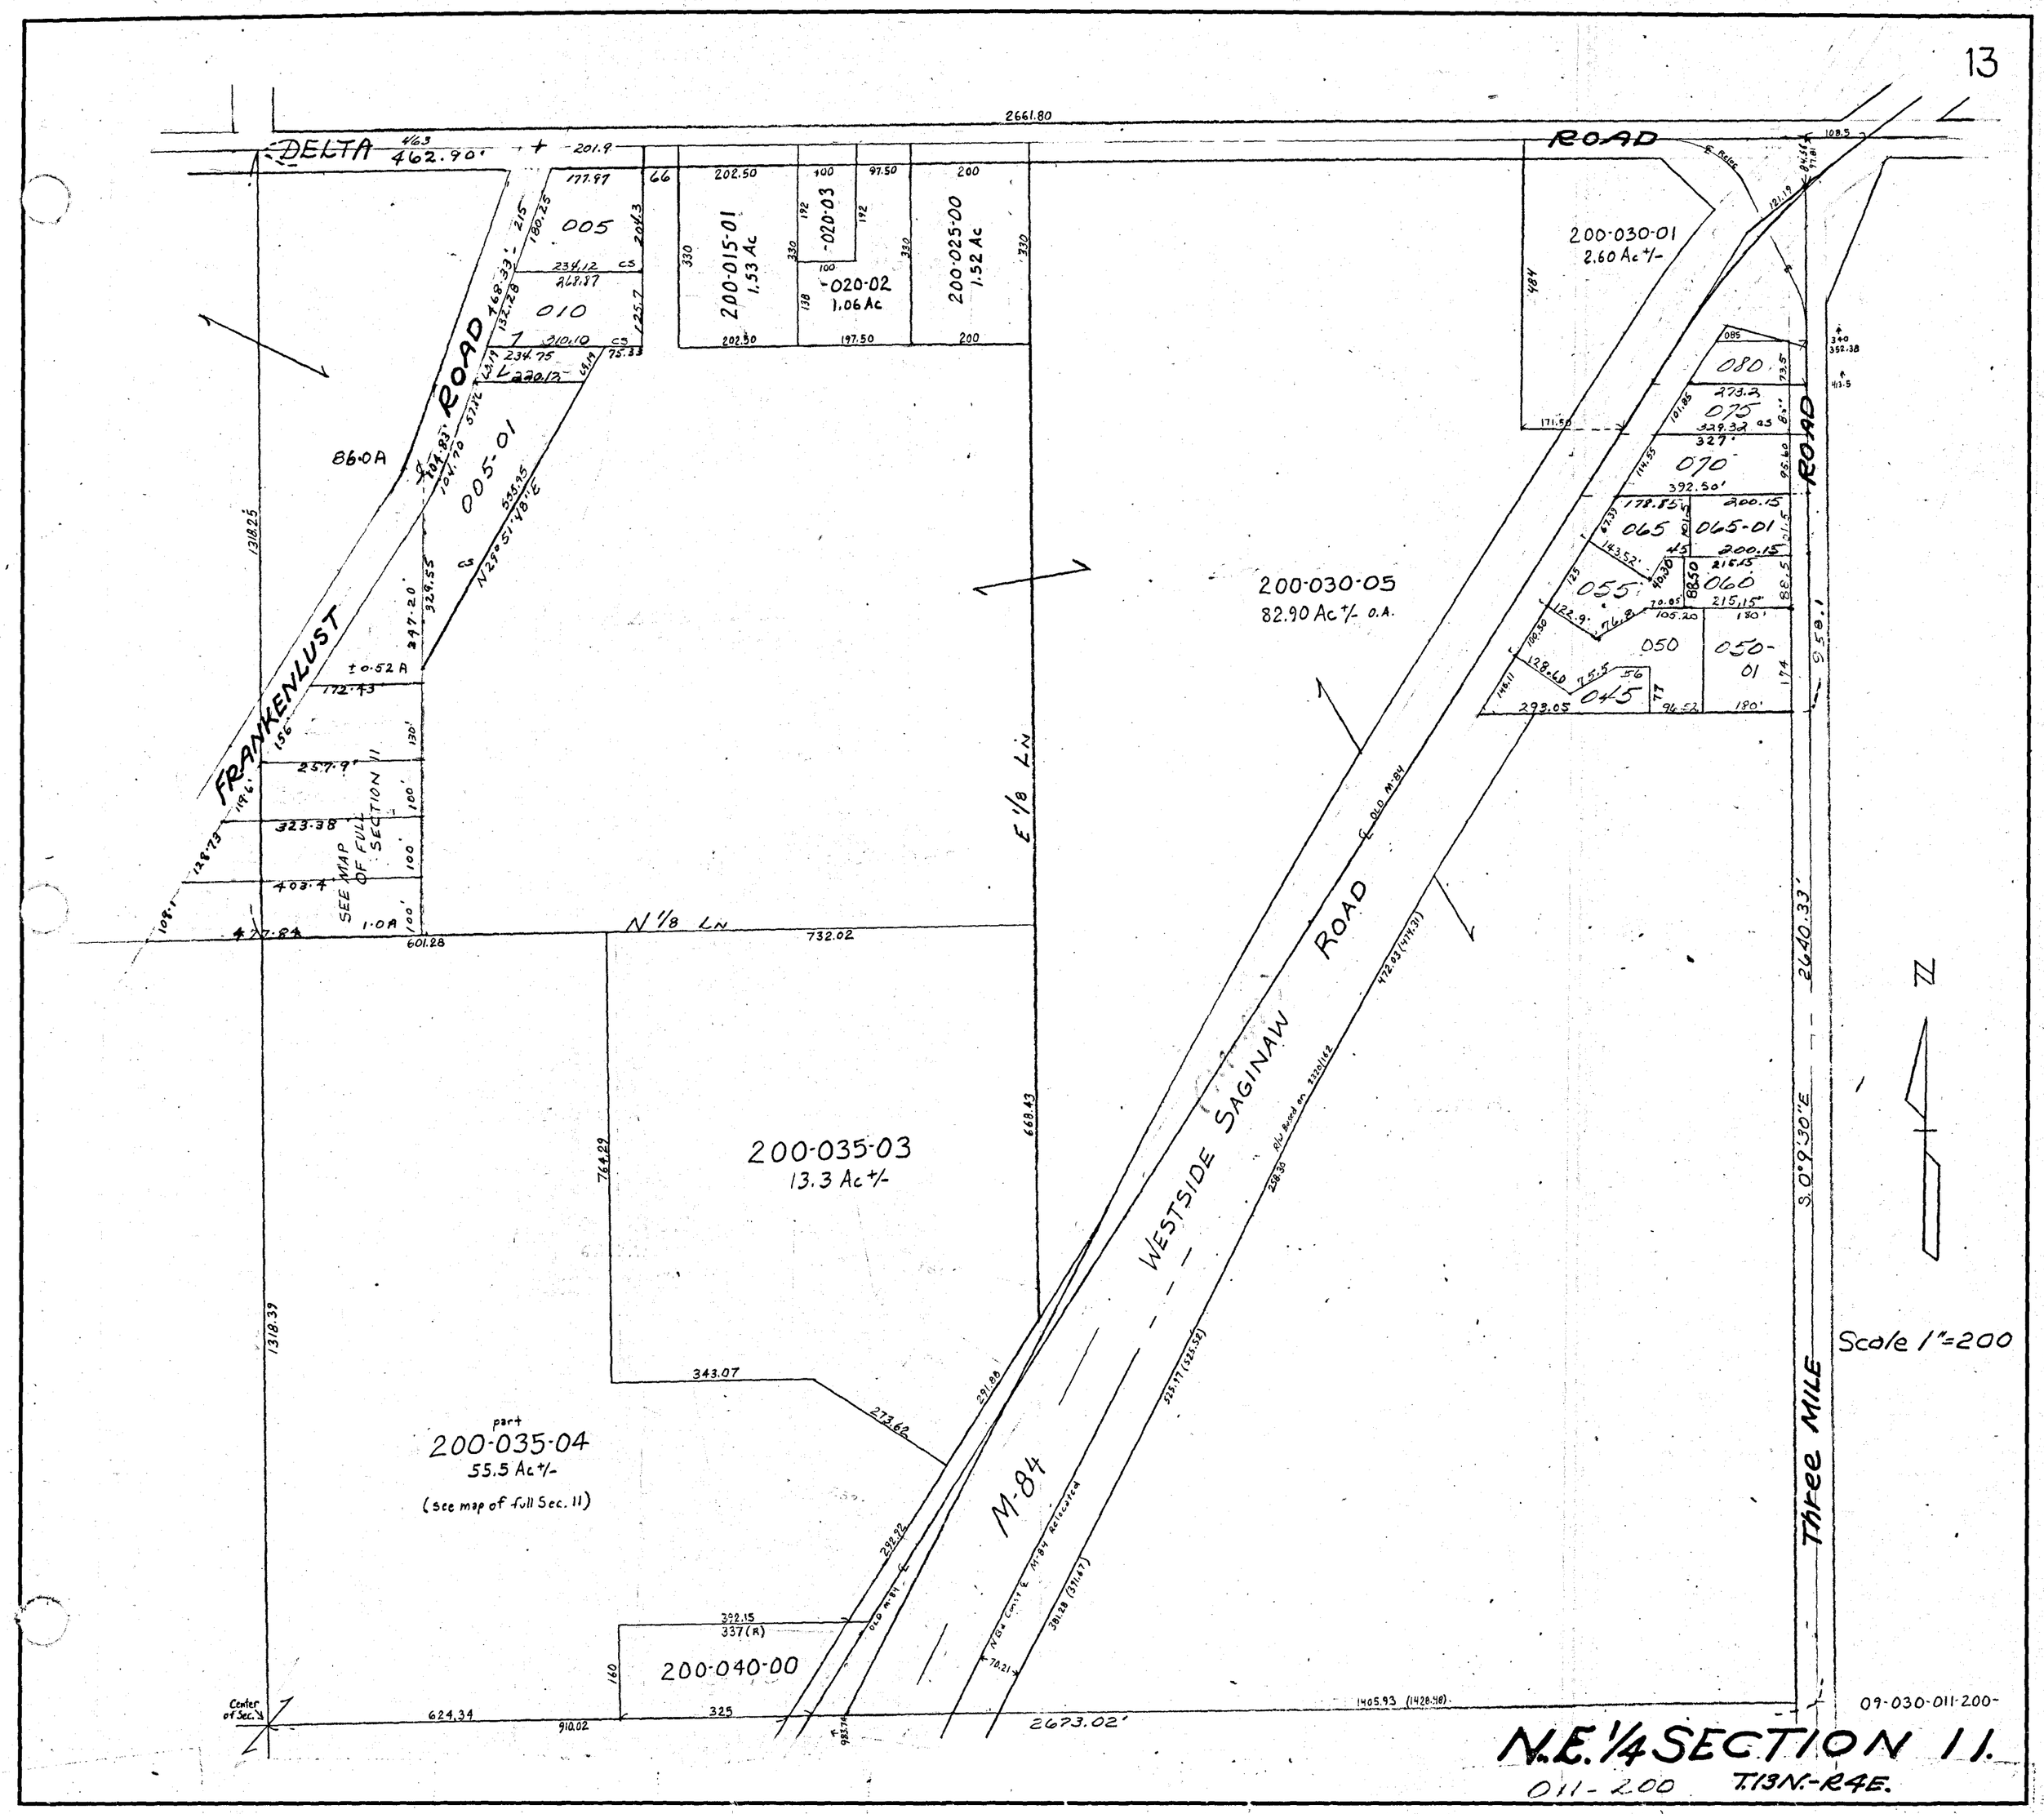
DELTA ROAD
FRANKENLUST ROAD
WESTSIDE SAGINAW ROAD
M-84
Three MILE ROAD
2661.80
462.90'
86.0A
005
010
005-01
200-015-01
1.53 Ac
-020-03
-020-02
1.06 Ac
200-025-00
1.52 Ac
200-030-01
2.60 Ac +/-
200-030-05
82.90 Ac +/- O.A.
080
075
070
065
065-01
055
060
050
050-01
045
E 1/8 Ln
N 1/8 Ln
SEE MAP OF FULL SECTION 11
200-035-03
13.3 Ac +/-
part
200-035-04
55.5 Ac +/-
(see map of full Sec. 11)
200-040-00
Center of Sec.
624.34
910.02
325
2673.02'
1405.93 (1428.48)
2640.33'
S.0°9'30"E
Scale 1"=200
09-030-011-200-
N.E. 1/4 SECTION 11.
011-200
T.13N.-R4E.