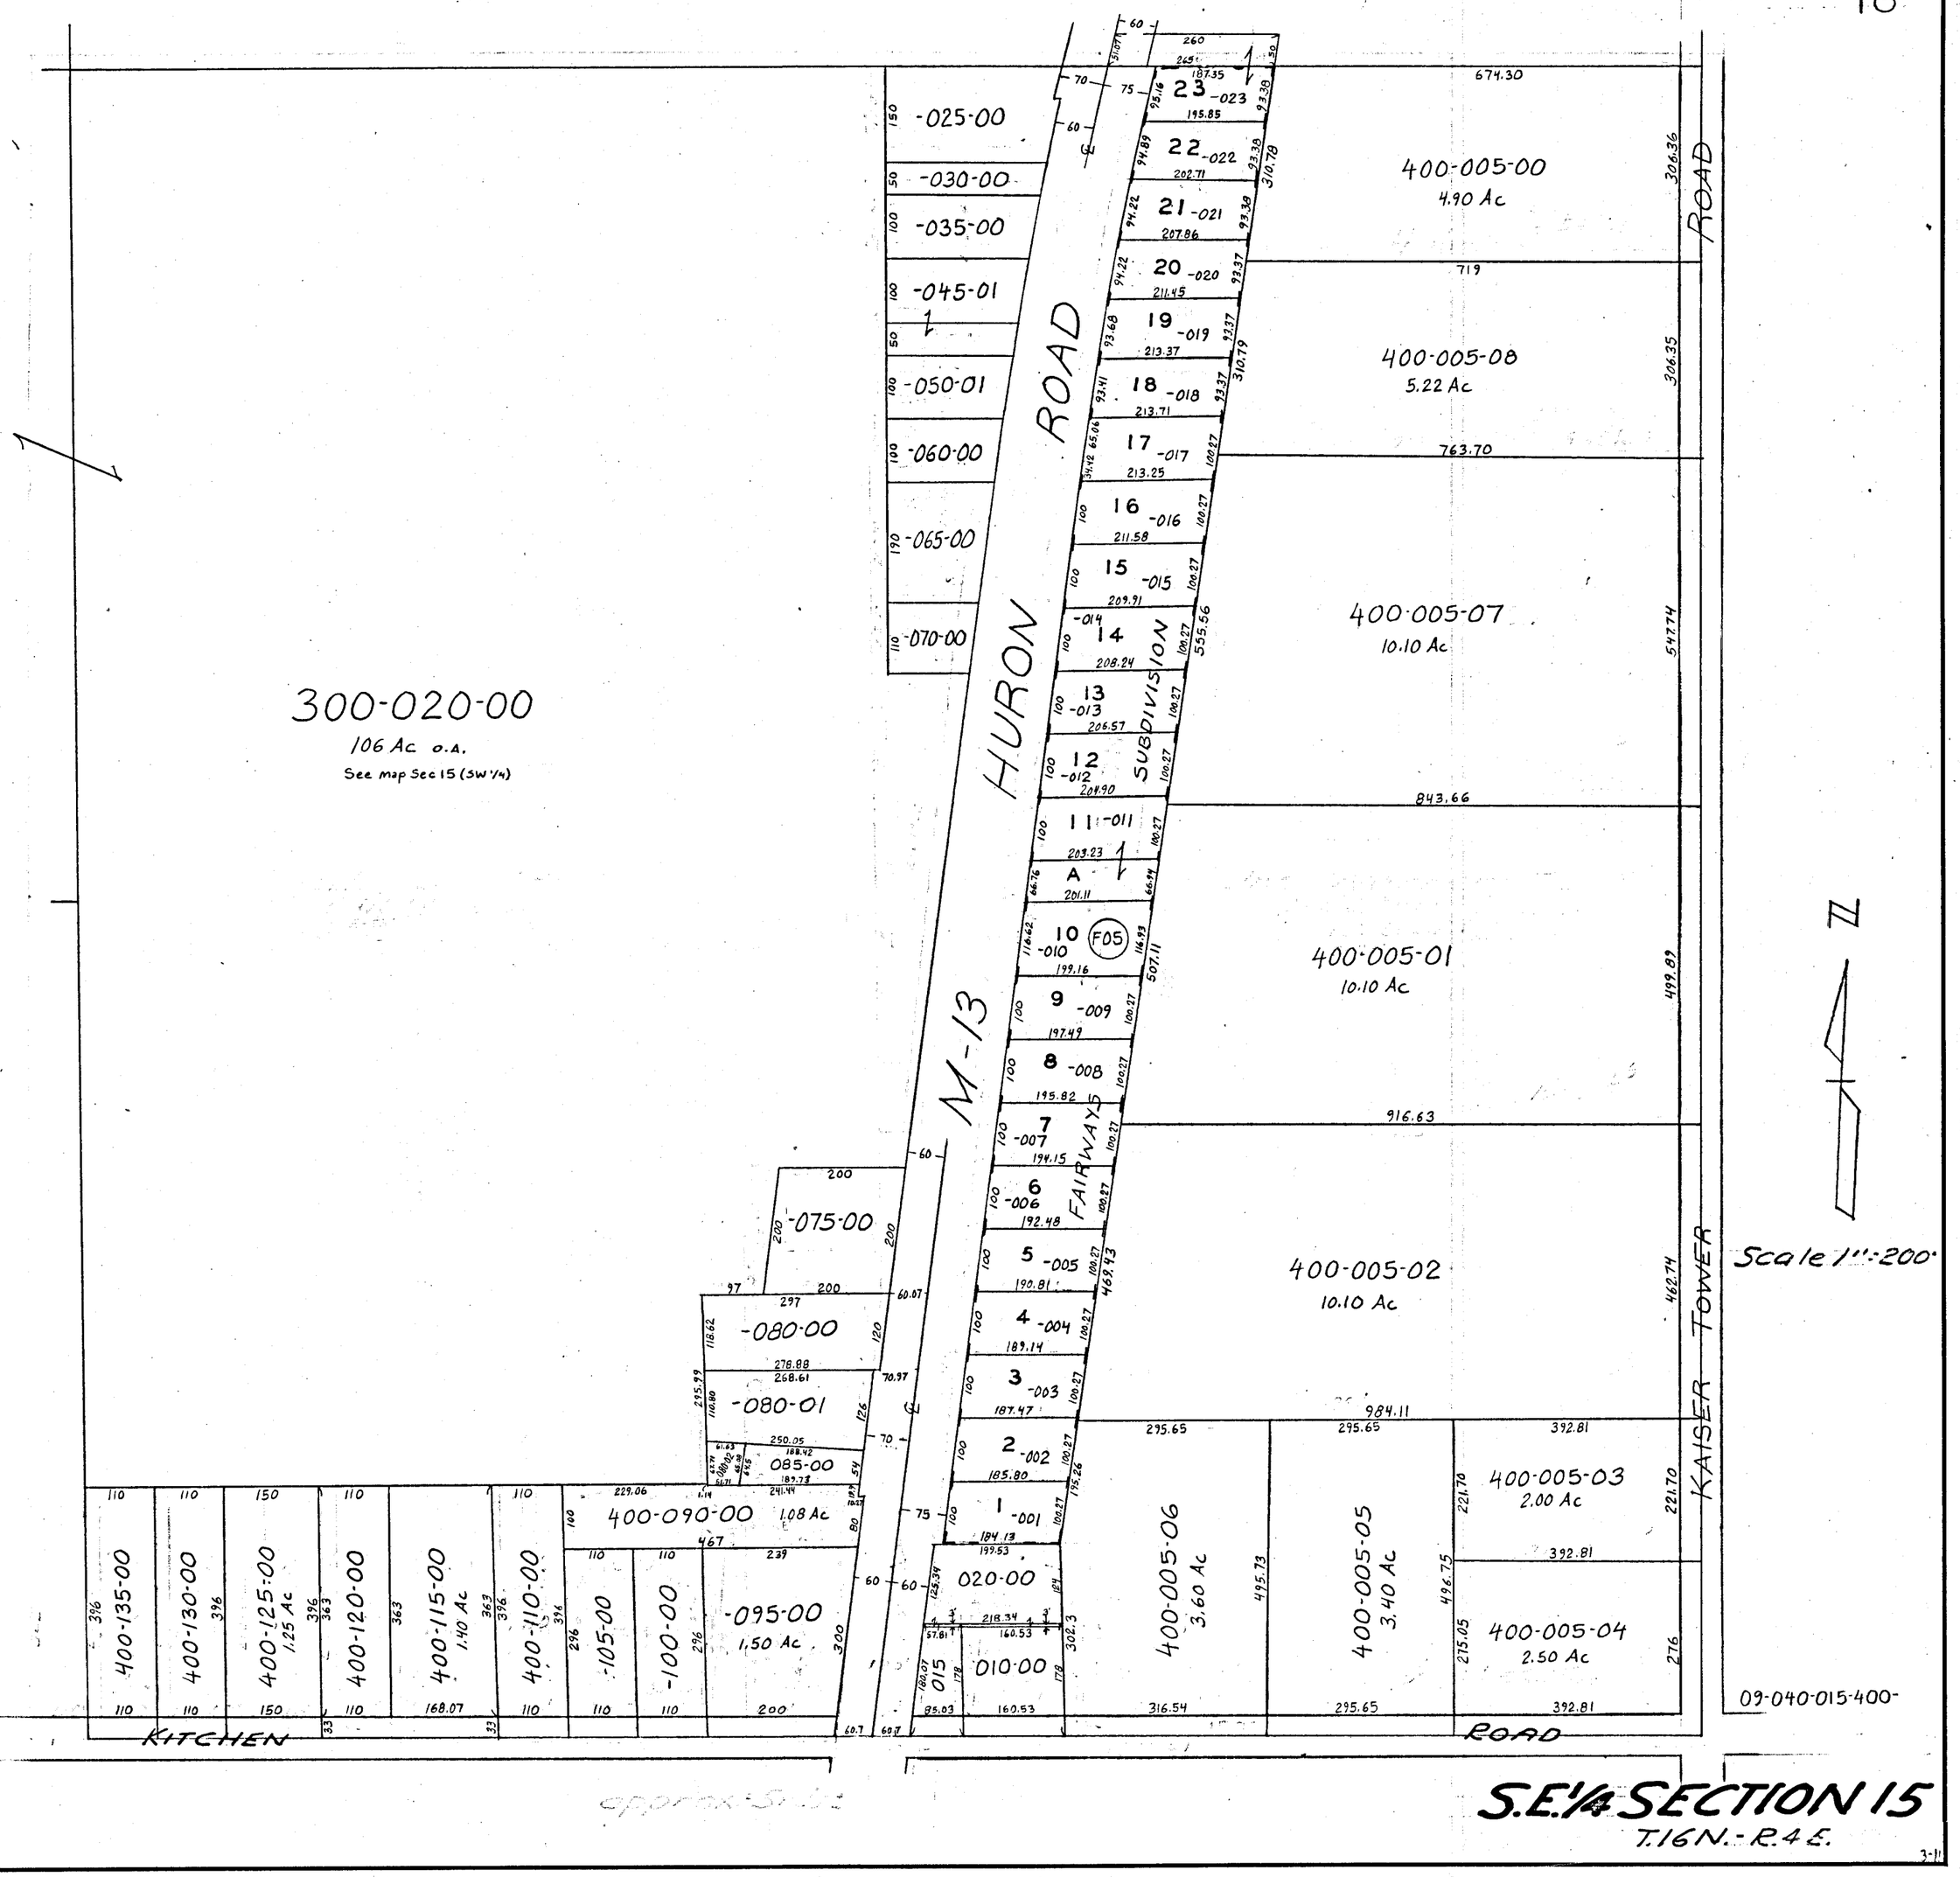
300-020-00
106 Ac o.a.
See map Sec 15 (SW 1/4)
HURON ROAD
M-13
SUBDIVISION
FAIRWAYS
23 -023
22 -022
21 -021
20 -020
19 -019
18 -018
17 -017
16 -016
15 -015
14 -014
13 -013
12 -012
11 -011
A
10 -010
F05
9 -009
8 -008
7 -007
6 -006
5 -005
4 -004
3 -003
2 -002
1 -001
-025-00
-030-00
-035-00
-045-01
-050-01
-060-00
-065-00
-070-00
-075-00
-080-00
-080-01
085-00
400-090-00 1.08 Ac
-095-00 1.50 Ac
-100-00
-105-00
020-00
015
010-00
400-135-00
400-130-00
400-125-00 1.25 Ac
400-120-00
400-115-00 1.40 Ac
400-110-00
400-005-00 4.90 Ac
400-005-08 5.22 Ac
400-005-07 10.10 Ac
400-005-01 10.10 Ac
400-005-02 10.10 Ac
400-005-06 3.60 Ac
400-005-05 3.40 Ac
400-005-03 2.00 Ac
400-005-04 2.50 Ac
KAISER TOWER ROAD
KITCHEN ROAD
Scale 1" = 200'
09-040-015-400-
S.E.1/4 SECTION 15
T.16N.-R.4E.