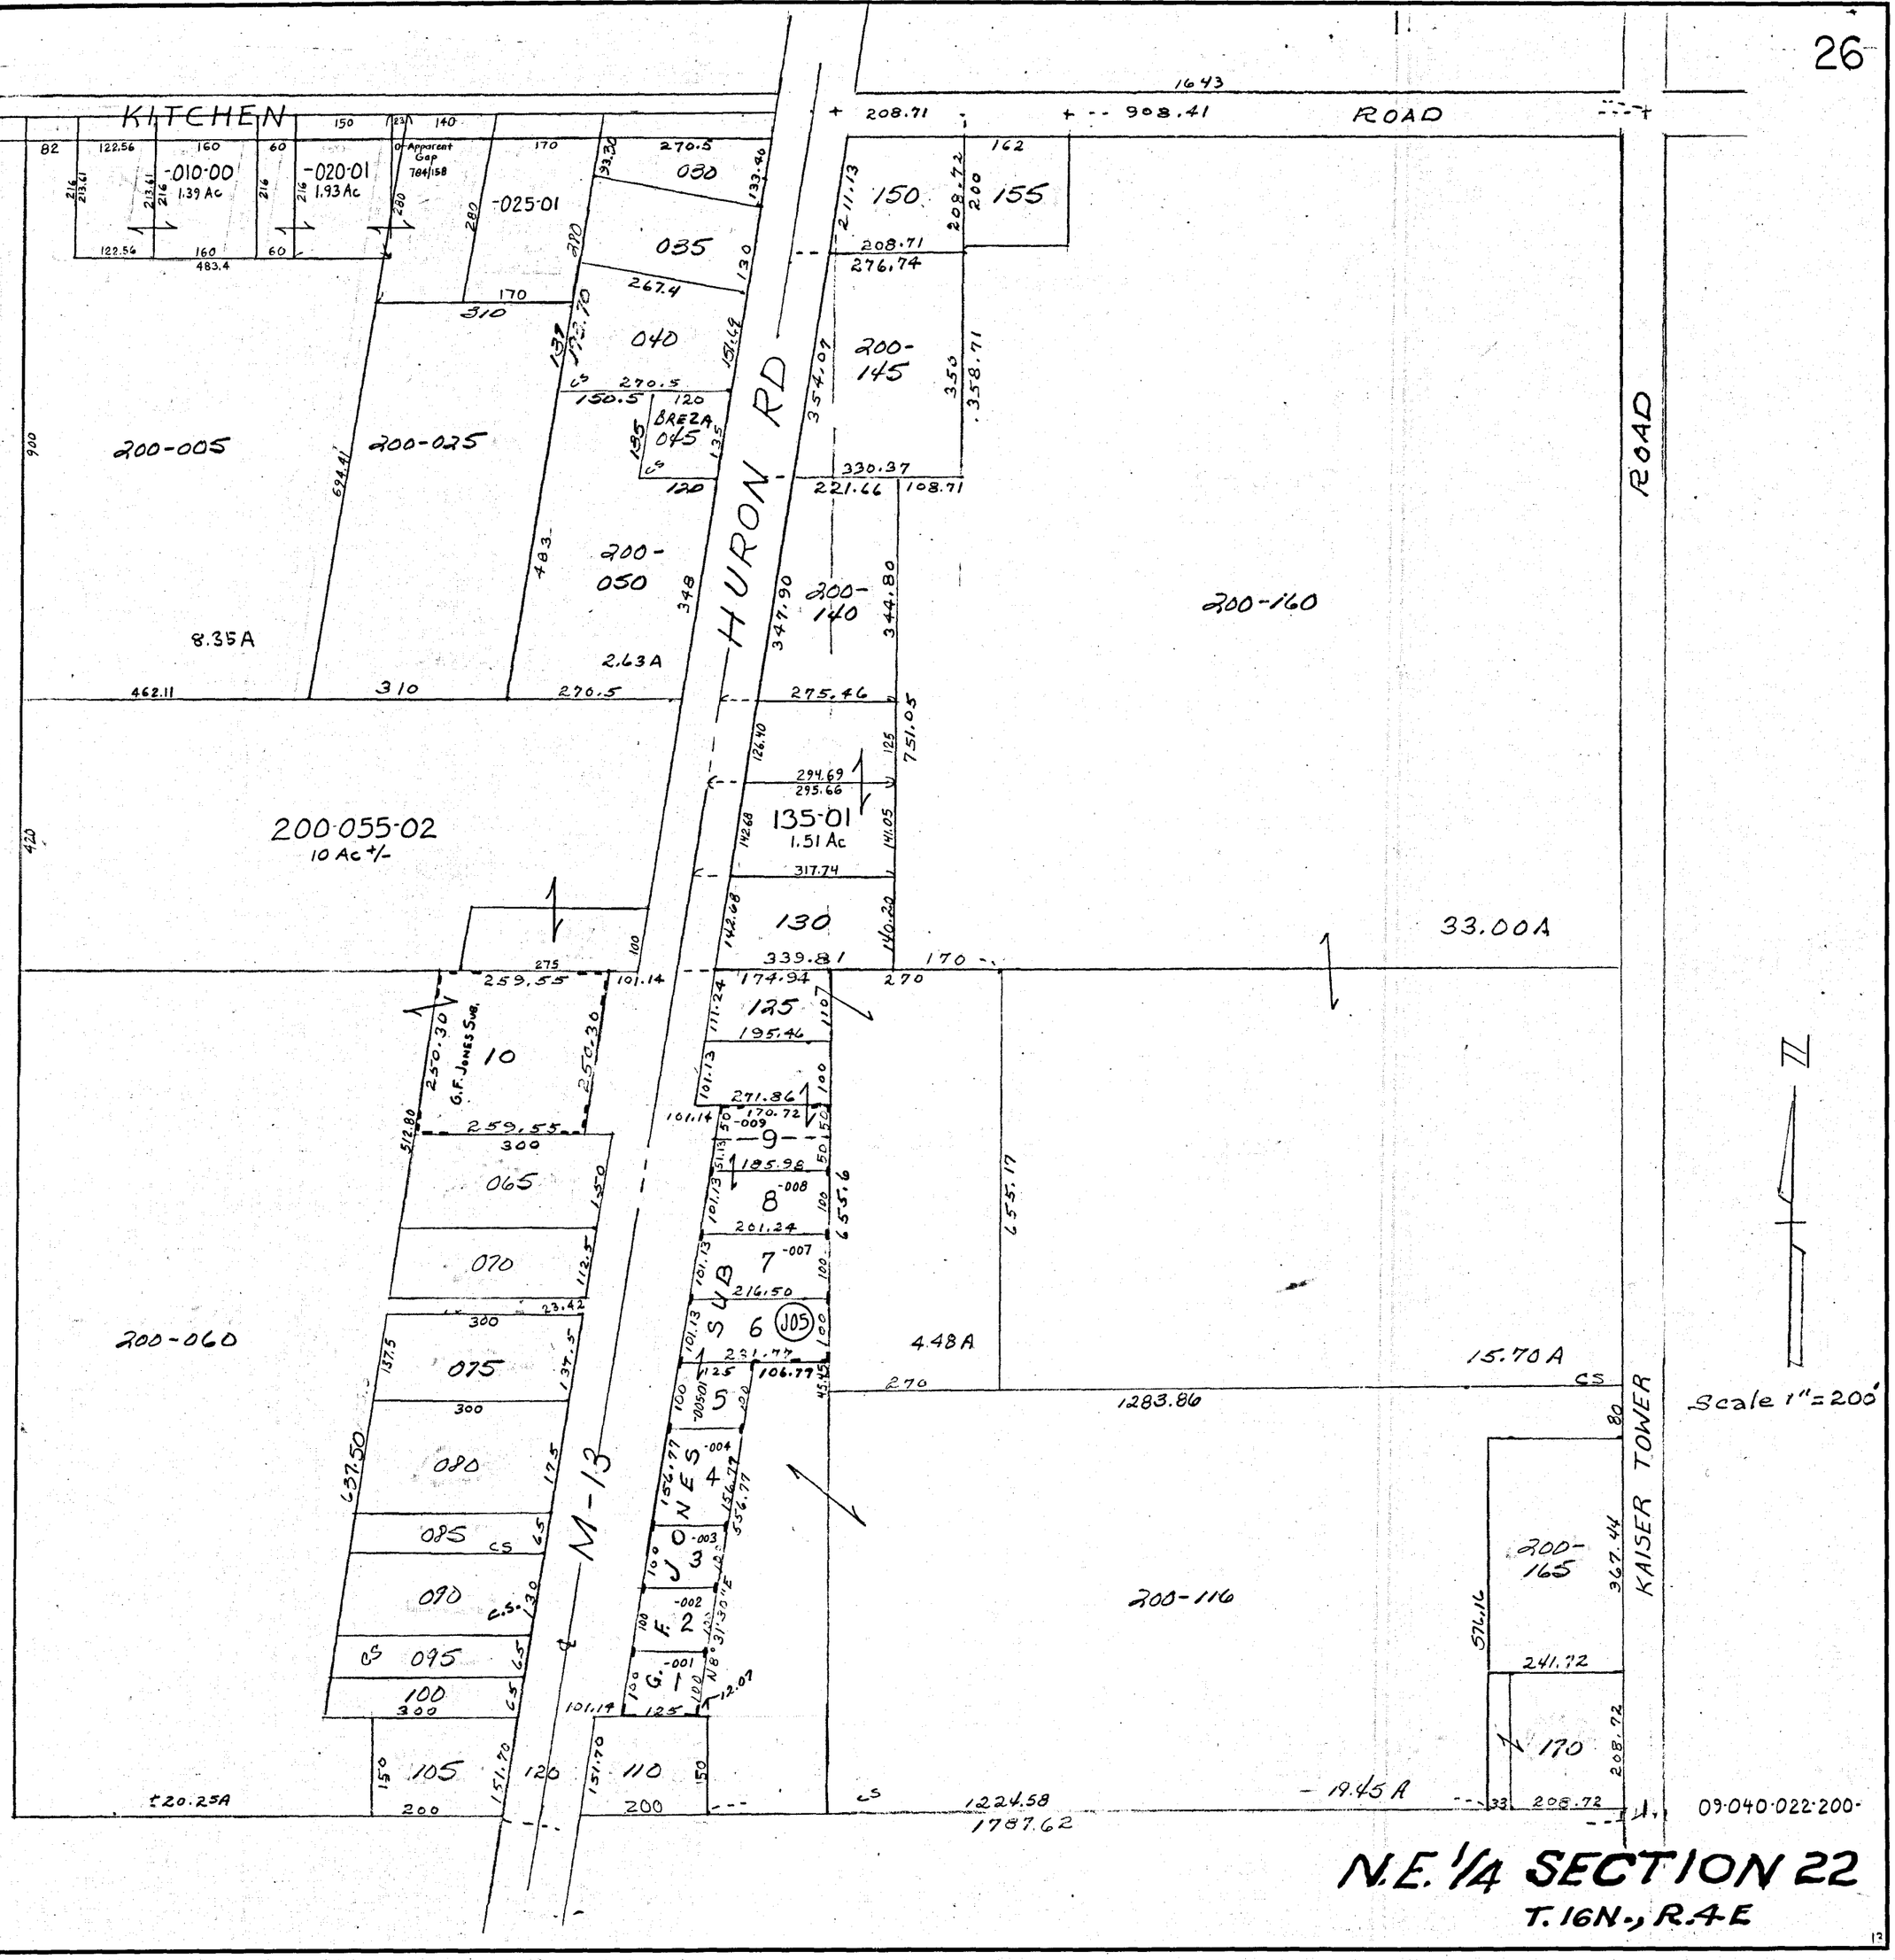
KITCHEN
ROAD
1643
908.41
208.71
-010-00
1.39 Ac
-020-01
1.93 Ac
Apparent Gap 704/158
-025-01
030
035
040
045
BREZA
200-005
200-025
8.35A
200-050
2.63A
HURON RD
200-145
200-140
200-160
33.00A
200-055-02
10 Ac +/-
135-01
1.51 Ac
130
125
10
G.F. JONES SUB.
065
070
075
080
085
090
095
100
105
110
200-060
M-13
9
8
7
6
5
4
3
2
1
JONES SUB
4.48A
15.70A
1283.86
200-116
200-165
170
19.45A
1224.58
1787.62
KAISER TOWER
Scale 1"=200'
09-040-022-200-
N.E. 1/4 SECTION 22
T. 16N., R.4E