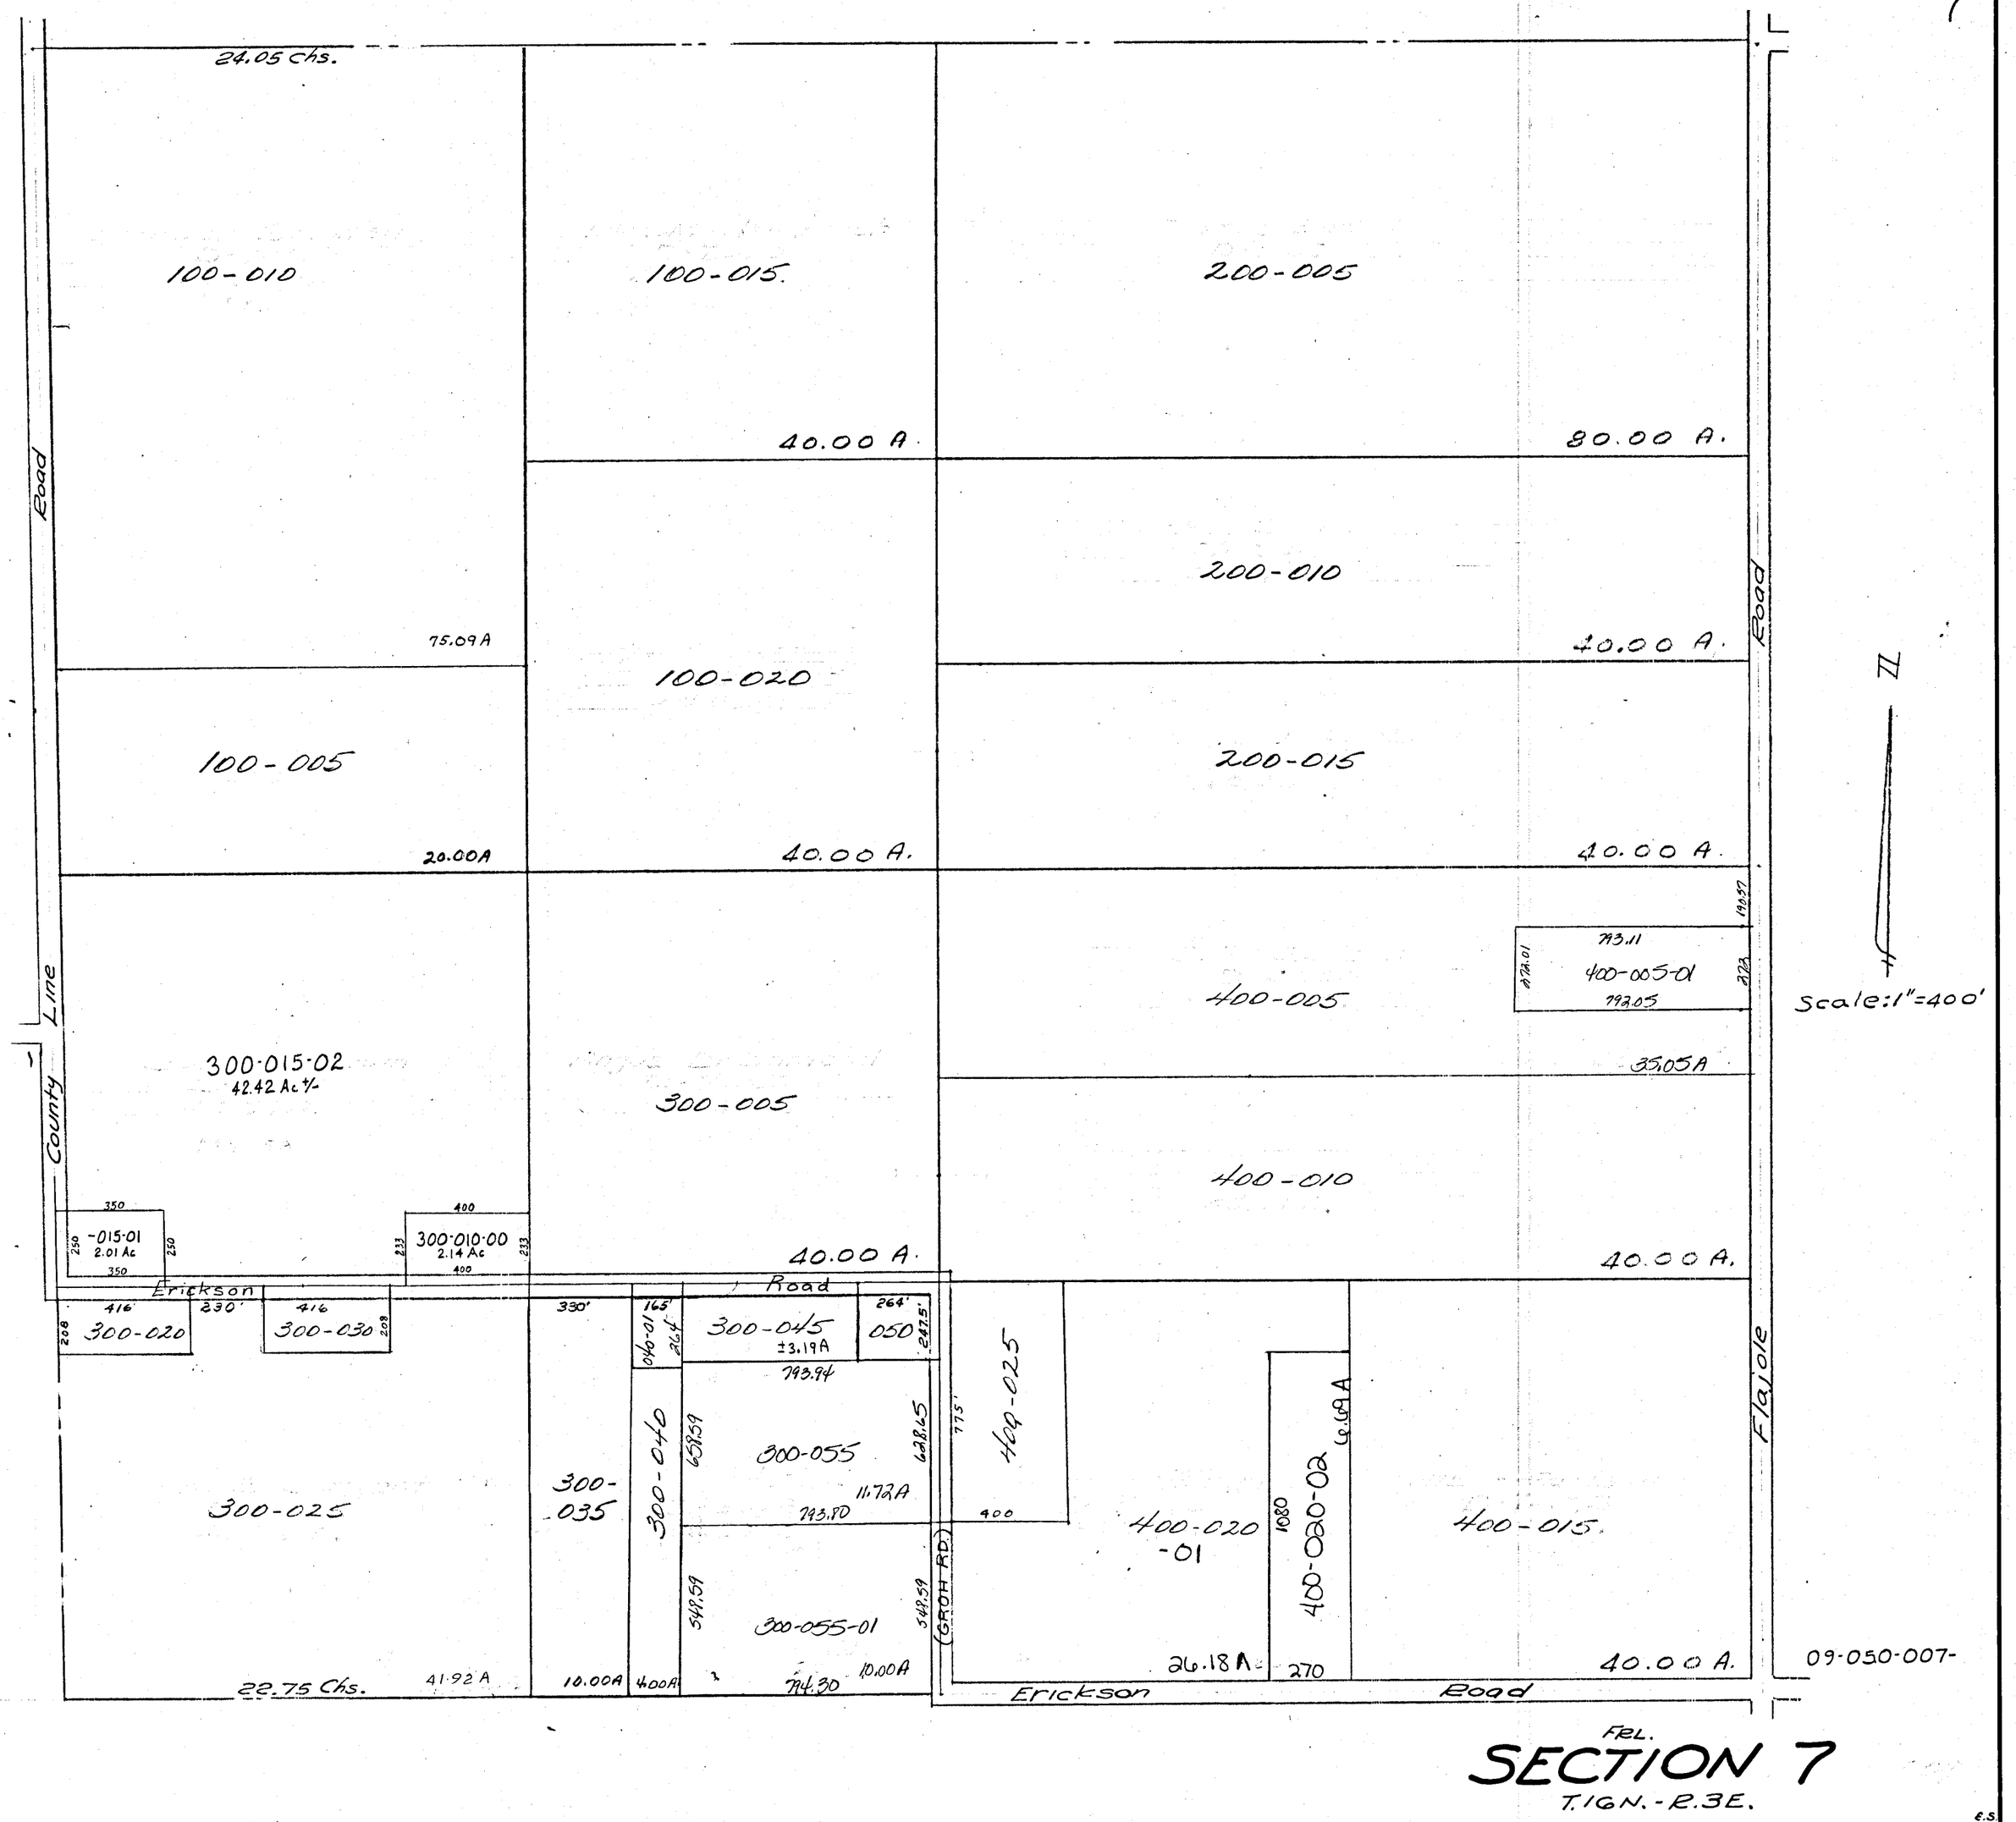
24.05 Chs.
100-010
75.09 A
100-015
40.00 A.
200-005
80.00 A.
200-010
40.00 A.
100-020
40.00 A.
100-005
20.00A
200-015
40.00 A.
Road
County Line
Road
Flaiole
300-015-02
42.42 Ac +/-
300-005
400-005
793.11
400-005-01
792.05
35.05A
400-010
40.00 A.
40.00 A.
-015-01
2.01 Ac
300-010-00
2.14 Ac
Erickson Road
300-020
300-030
300-045
±3.19A
793.94
050
040-01
300-040
300-055
11.72A
793.80
300-055-01
74.30
10.00A
300-025
41.92 A
22.75 Chs.
300-035
10.00A
400-025
400-020-01
26.18 A
400-020-02
9.69 A
400-015
40.00 A.
(GROH RD.)
Erickson Road
09-050-007-
Scale: 1"=400'
FRL.
SECTION 7
T.16N.-R.3E.