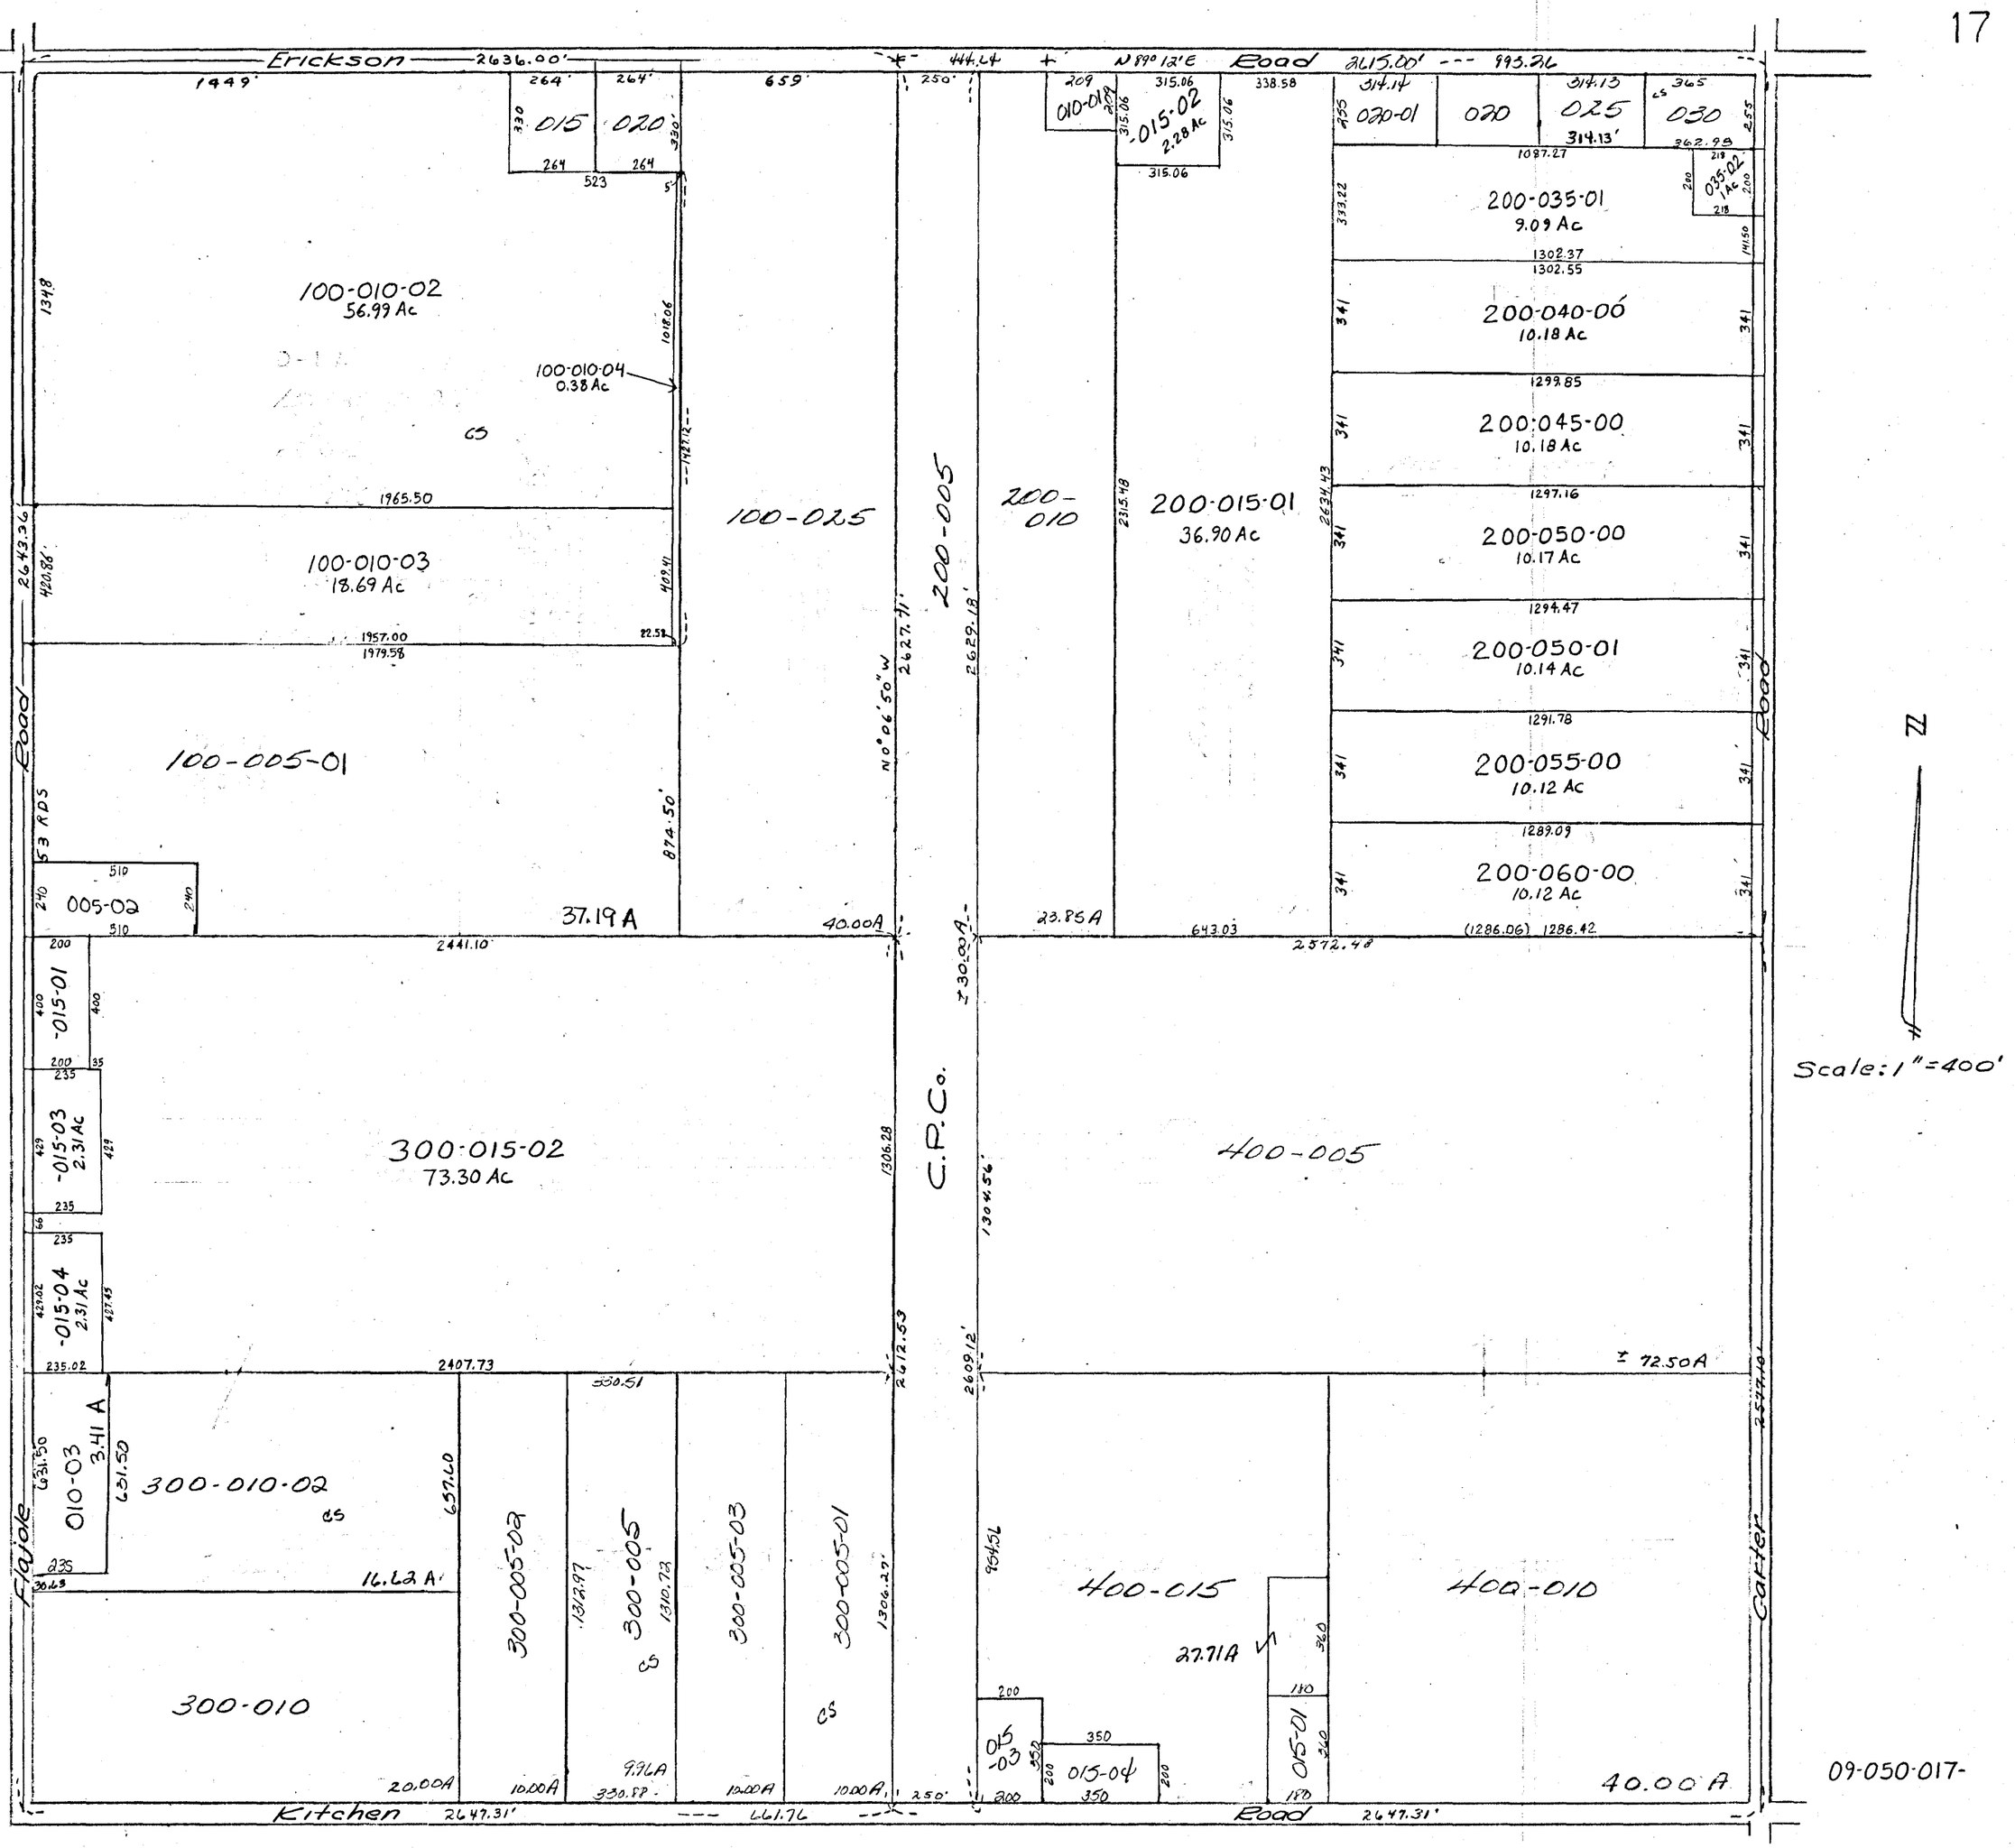
Erickson Road
2636.00'
N 89° 12' E
2615.00'
993.26
1449'
659'
250'
100-010-02
56.99 Ac
100-010-04
0.38 Ac
100-010-03
18.69 Ac
100-025
100-005-01
53 RDS
005-02
37.19 A
40.00A
23.85A
200-005
200-010
200-015-01
36.90 Ac
200-035-01
9.09 Ac
200-040-00
10.18 Ac
200-045-00
10.18 Ac
200-050-00
10.17 Ac
200-050-01
10.14 Ac
200-055-00
10.12 Ac
200-060-00
10.12 Ac
N 0° 06' 50" W
2627.71'
2629.18'
-015-01
-015-03
2.31 Ac
-015-04
2.31 Ac
300-015-02
73.30 Ac
C.P.Co.
400-005
72.50A
010-03
3.41 A
300-010-02
16.62 A
300-005-02
300-005
300-005-03
300-005-01
300-010
20.00A
10.00A
9.96A
10.00A
10.00A
400-015
27.71A
400-010
40.00 A
Flajole
Carter
Kitchen Road
2647.31'
661.76
2647.31'
Scale: 1" = 400'
09-050-017-
SECTION 17
T.16N.-R.3E.