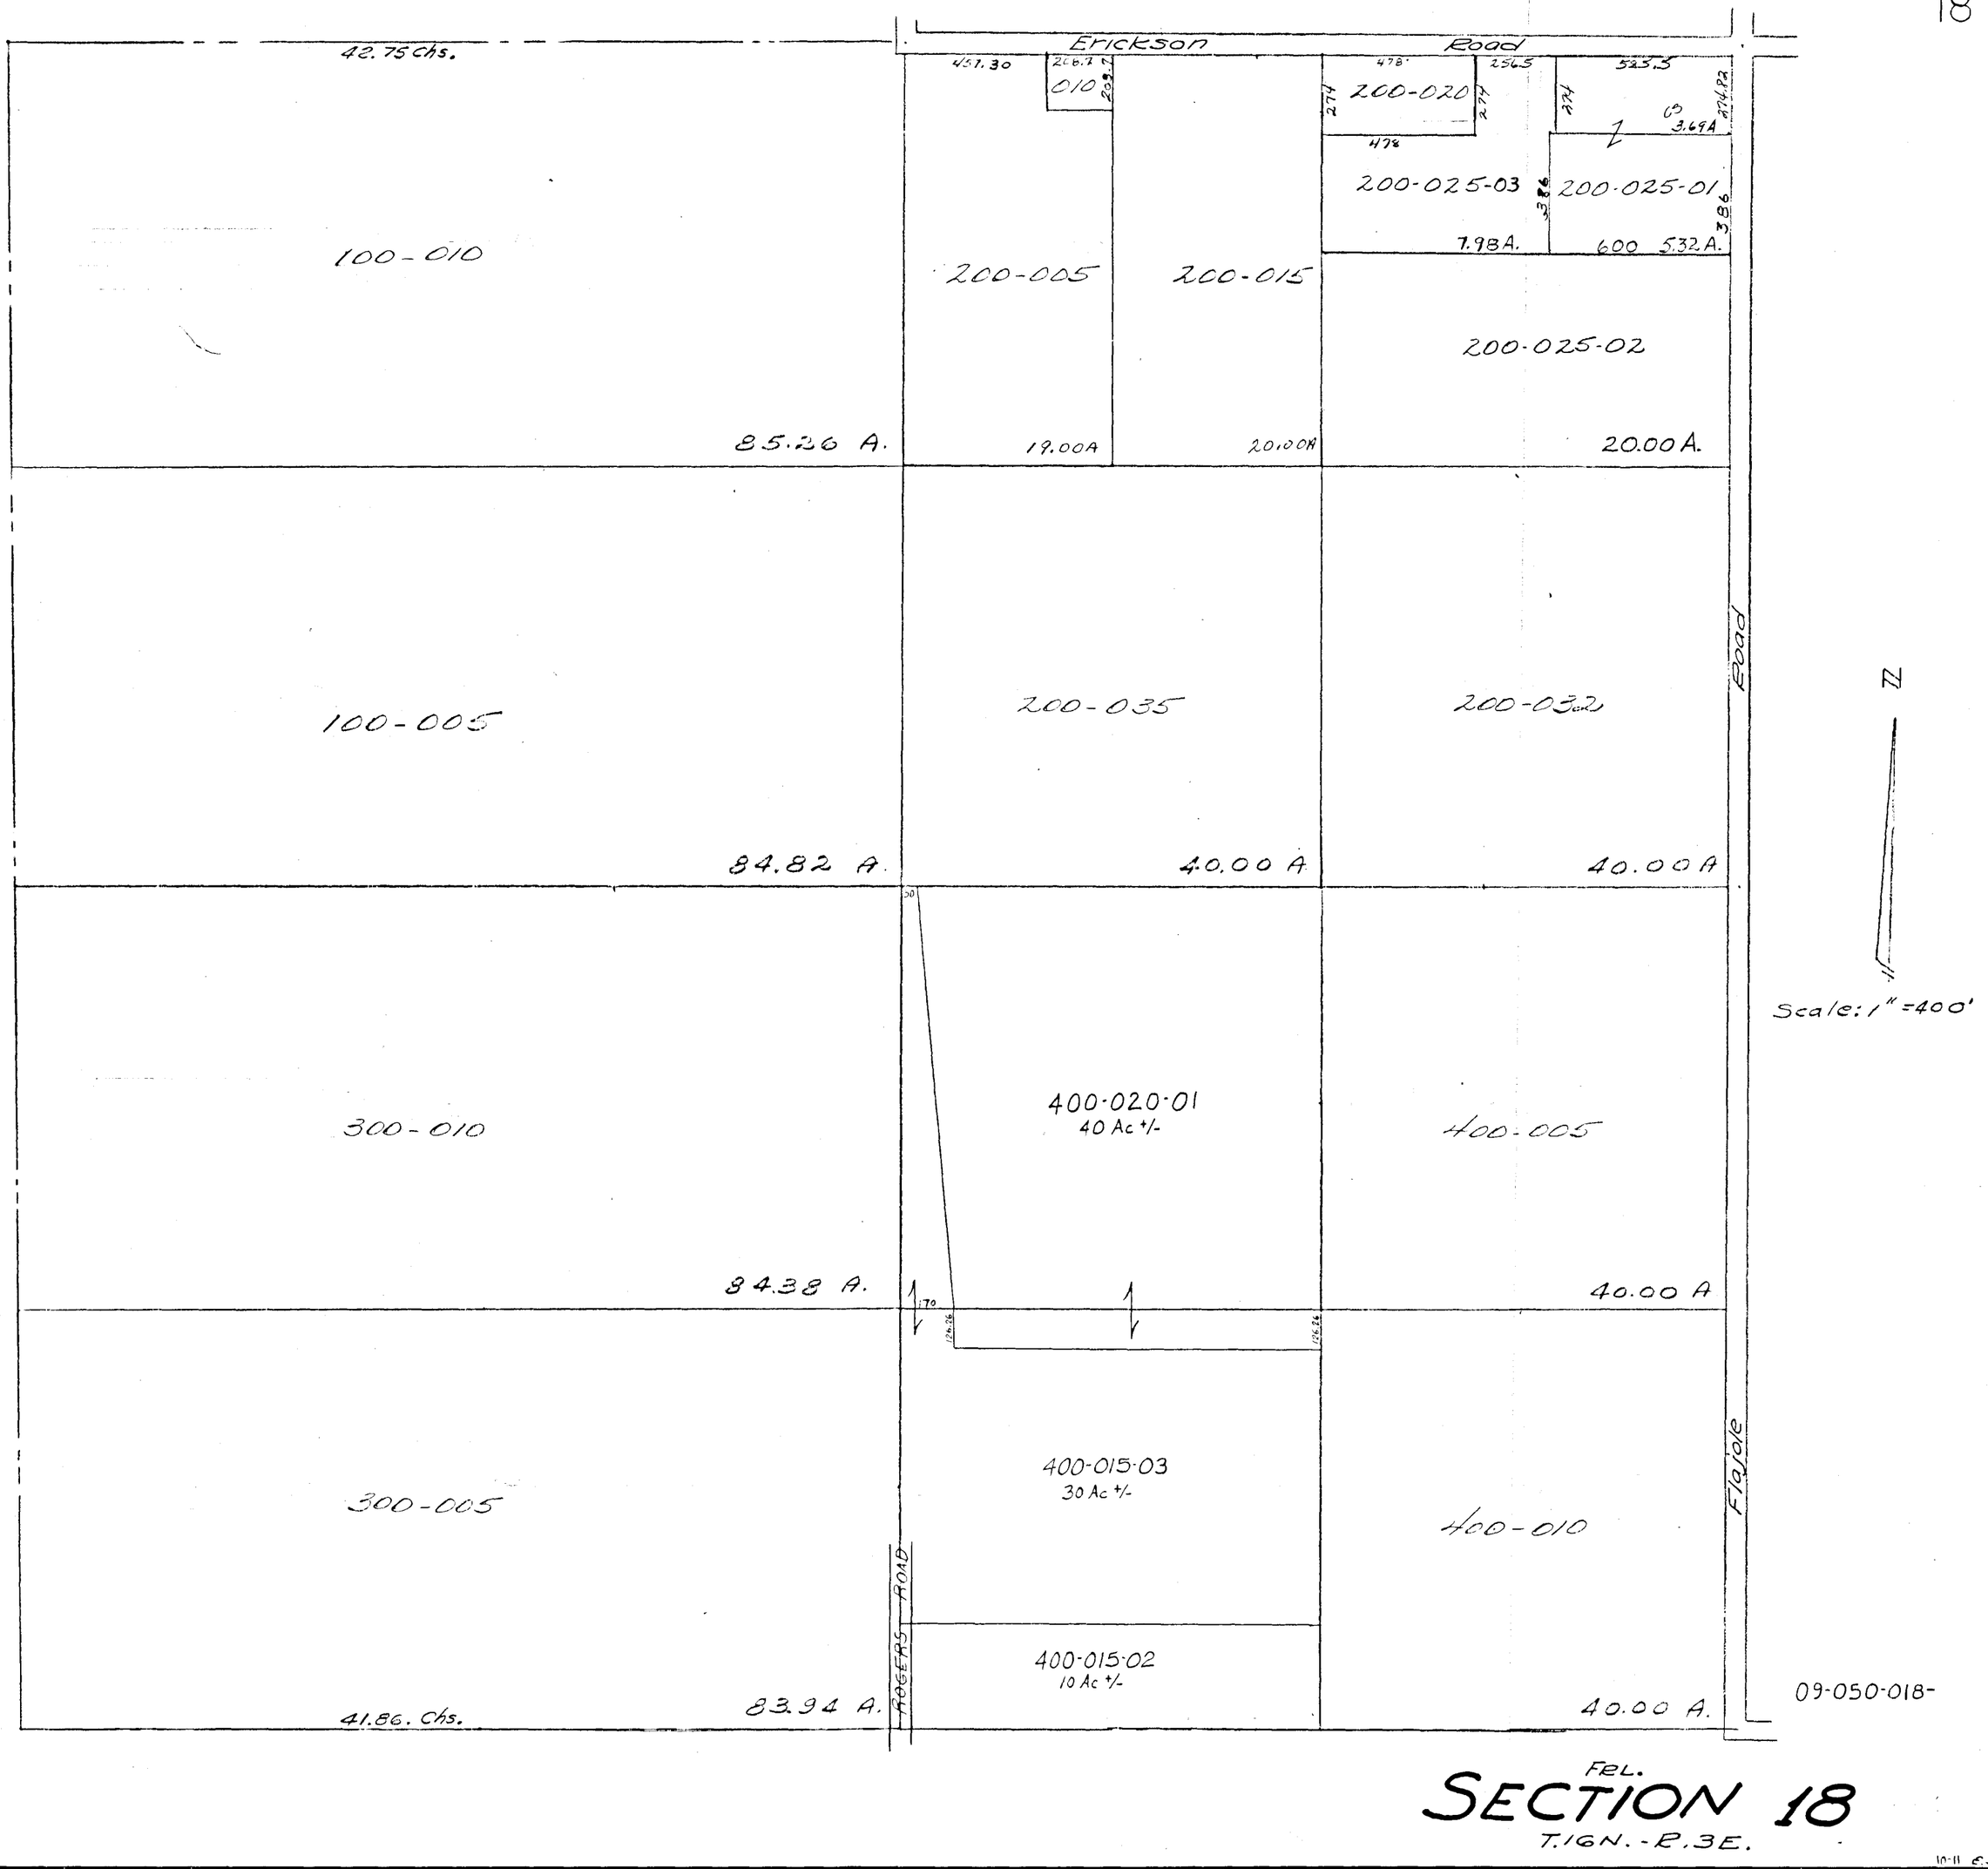
Erickson Road
42.75 chs.
100-010
85.26 A.
451.30
206.7
010
293.7
200-005
19.00A
200-015
20.00A
478
200-020
274
274
2565
523.5
474.22
03
3.69A
478
200-025-03
7.98A.
386
200-025-01
386
600 5.32A.
200-025-02
20.00A.
100-005
84.82 A.
200-035
40.00 A
200-032
40.00A
Flajole Road
N
Scale: 1" = 400'
300-010
84.38 A.
400-020-01
40 Ac +/-
400-005
40.00 A
170
126.26
126.26
300-005
400-015-03
30 Ac +/-
400-010
ROGERS ROAD
400-015-02
10 Ac +/-
41.86. chs.
83.94 A.
40.00 A.
09-050-018-
FEL.
SECTION 18
T.16N.-R.3E.
10-11 E.S.