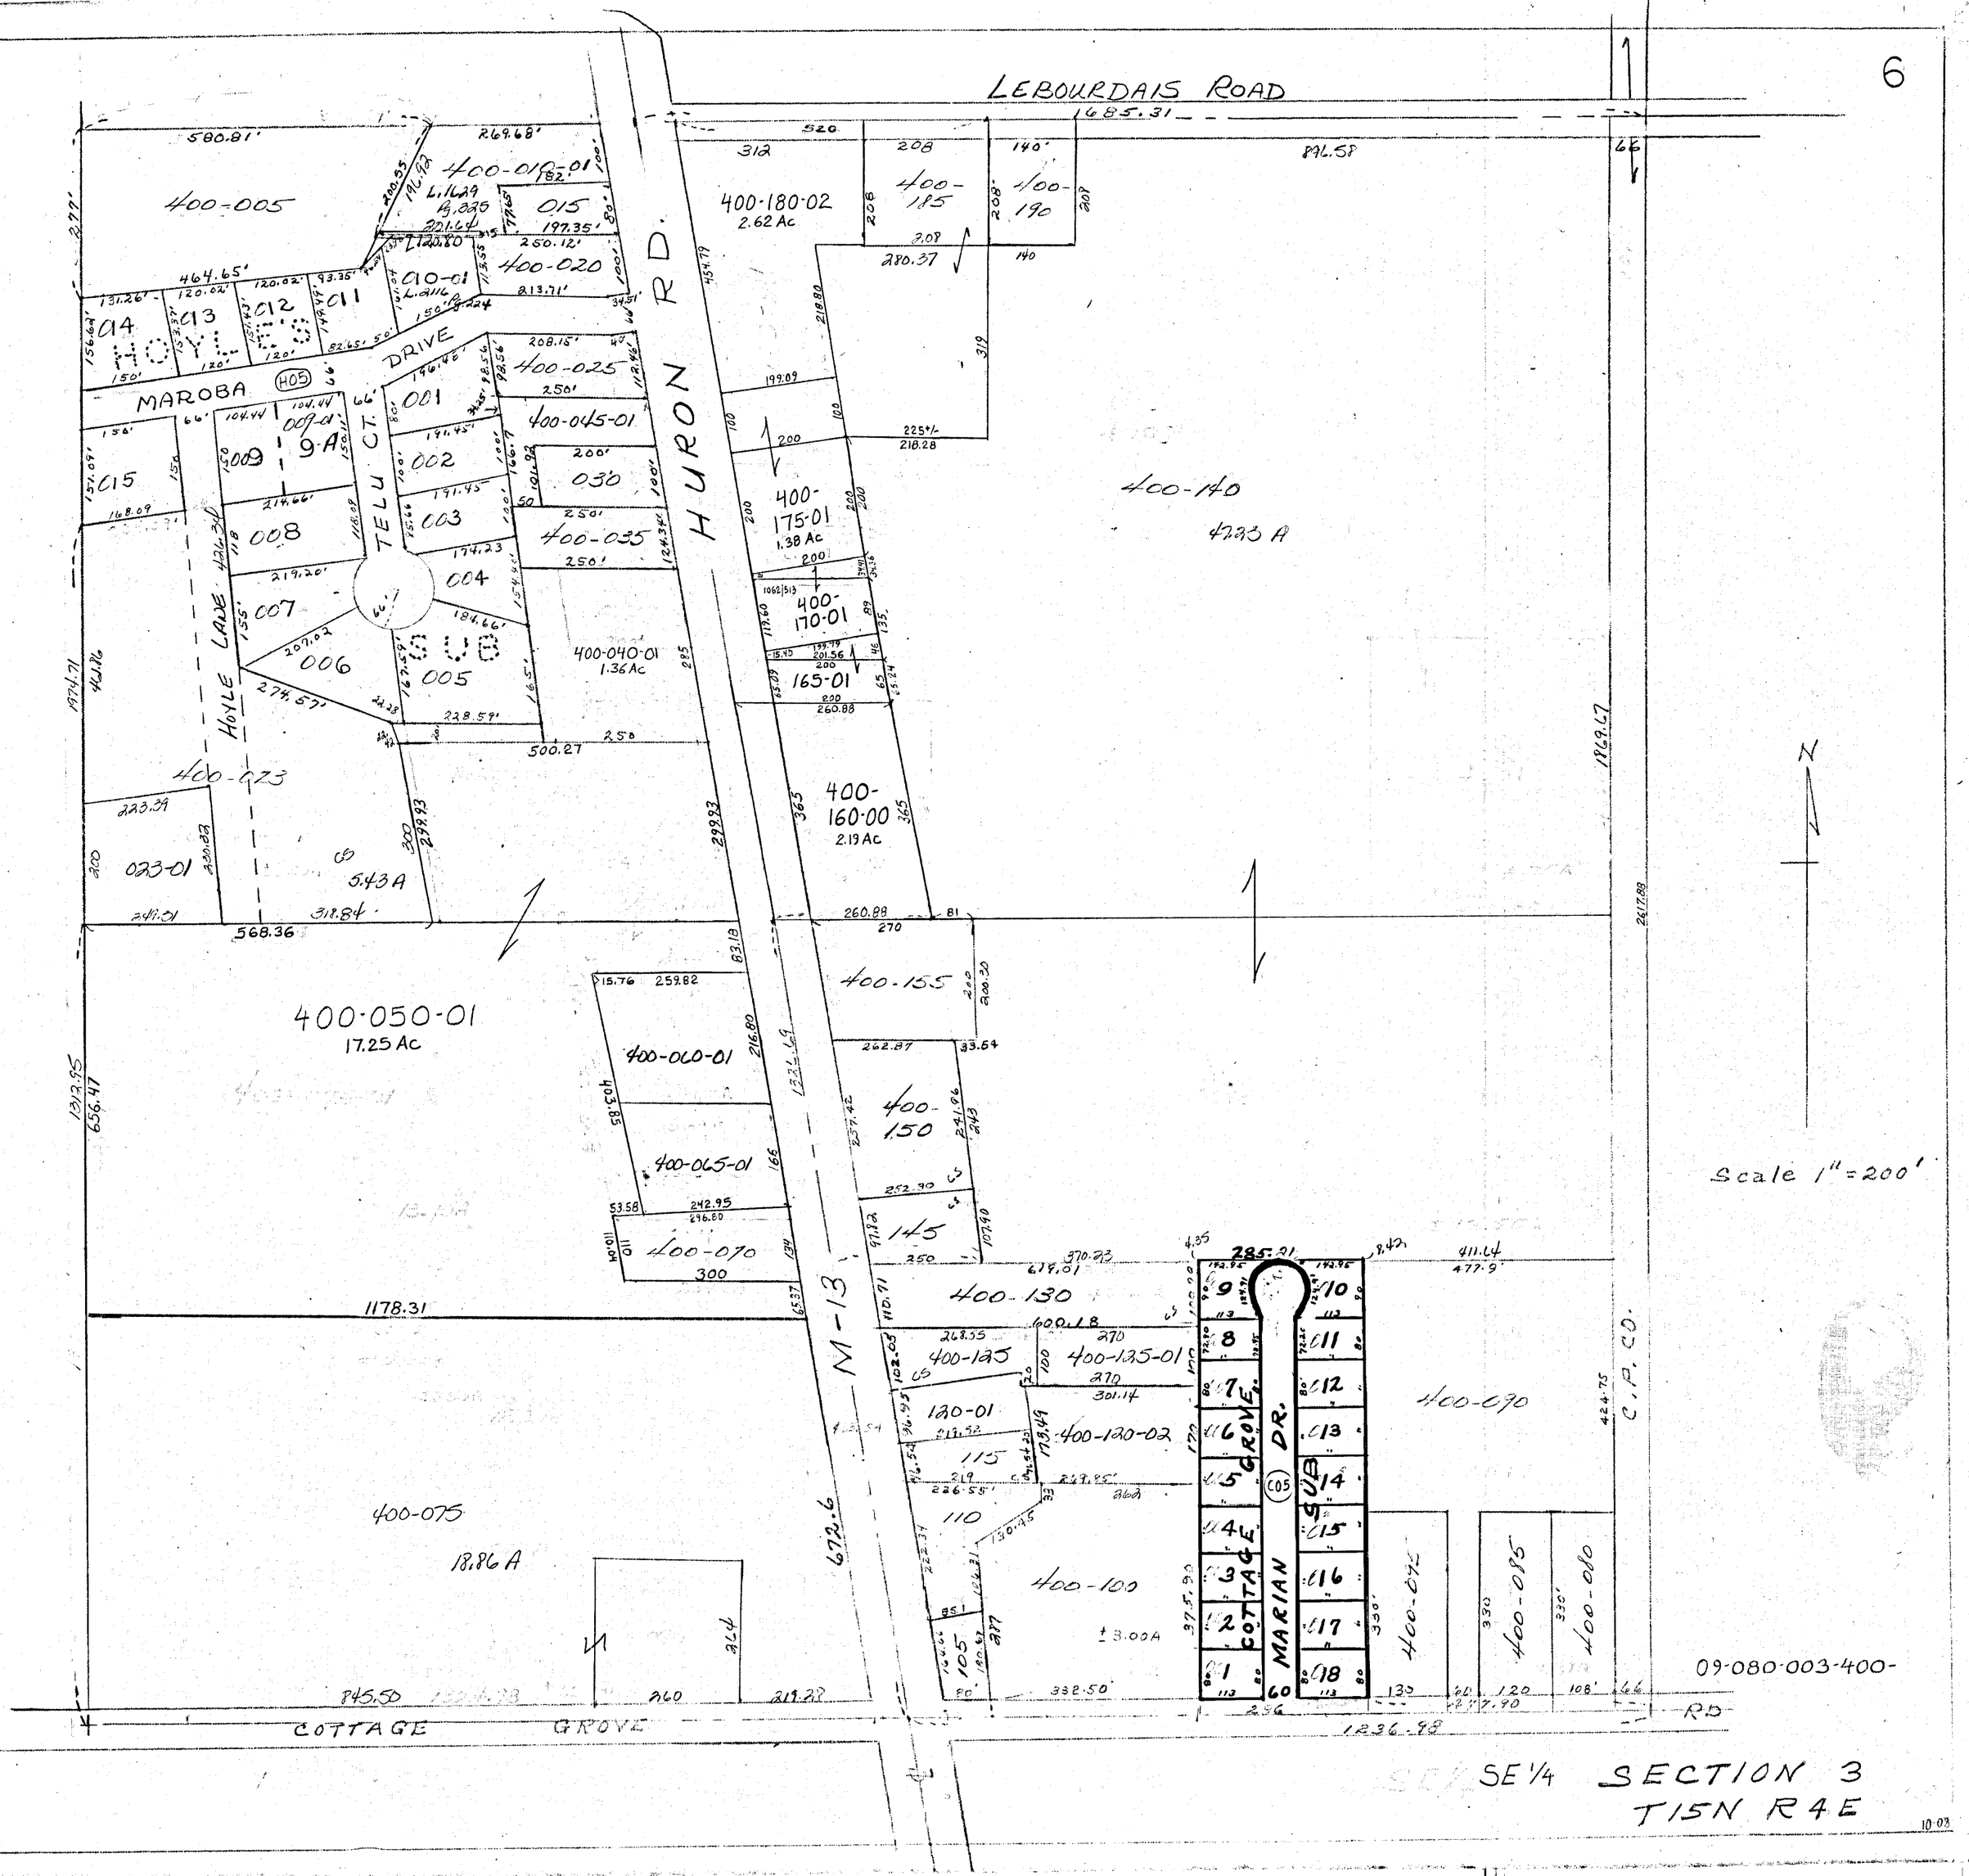
LEBOURDAIS ROAD
HURON RD.
MAROBA DRIVE
HOYLES
TELU CT.
HOYLE LANE
SUB
400-005
400-010-01
400-020
400-025
400-045-01
400-035
400-040-01
1.36 Ac
400-180-02
2.62 Ac
400-185
400-190
400-175-01
1.38 Ac
400-170-01
165-01
400-160-00
2.19 Ac
400-140
47.23 A
400-023
023-01
5.43 A
400-050-01
17.25 Ac
400-060-01
400-065-01
400-070
400-155
400-150
145
400-130
400-125
400-125-01
120-01
400-120-02
115
110
400-100
105
400-075
18.86 A
400-090
400-095
400-085
400-080
COTTAGE GROVE
MARIAN DR.
COTTAGE GROVE
M-13
C.P. CO.
Scale 1" = 200'
09-080-003-400-
SE 1/4 SECTION 3
T15N R4E