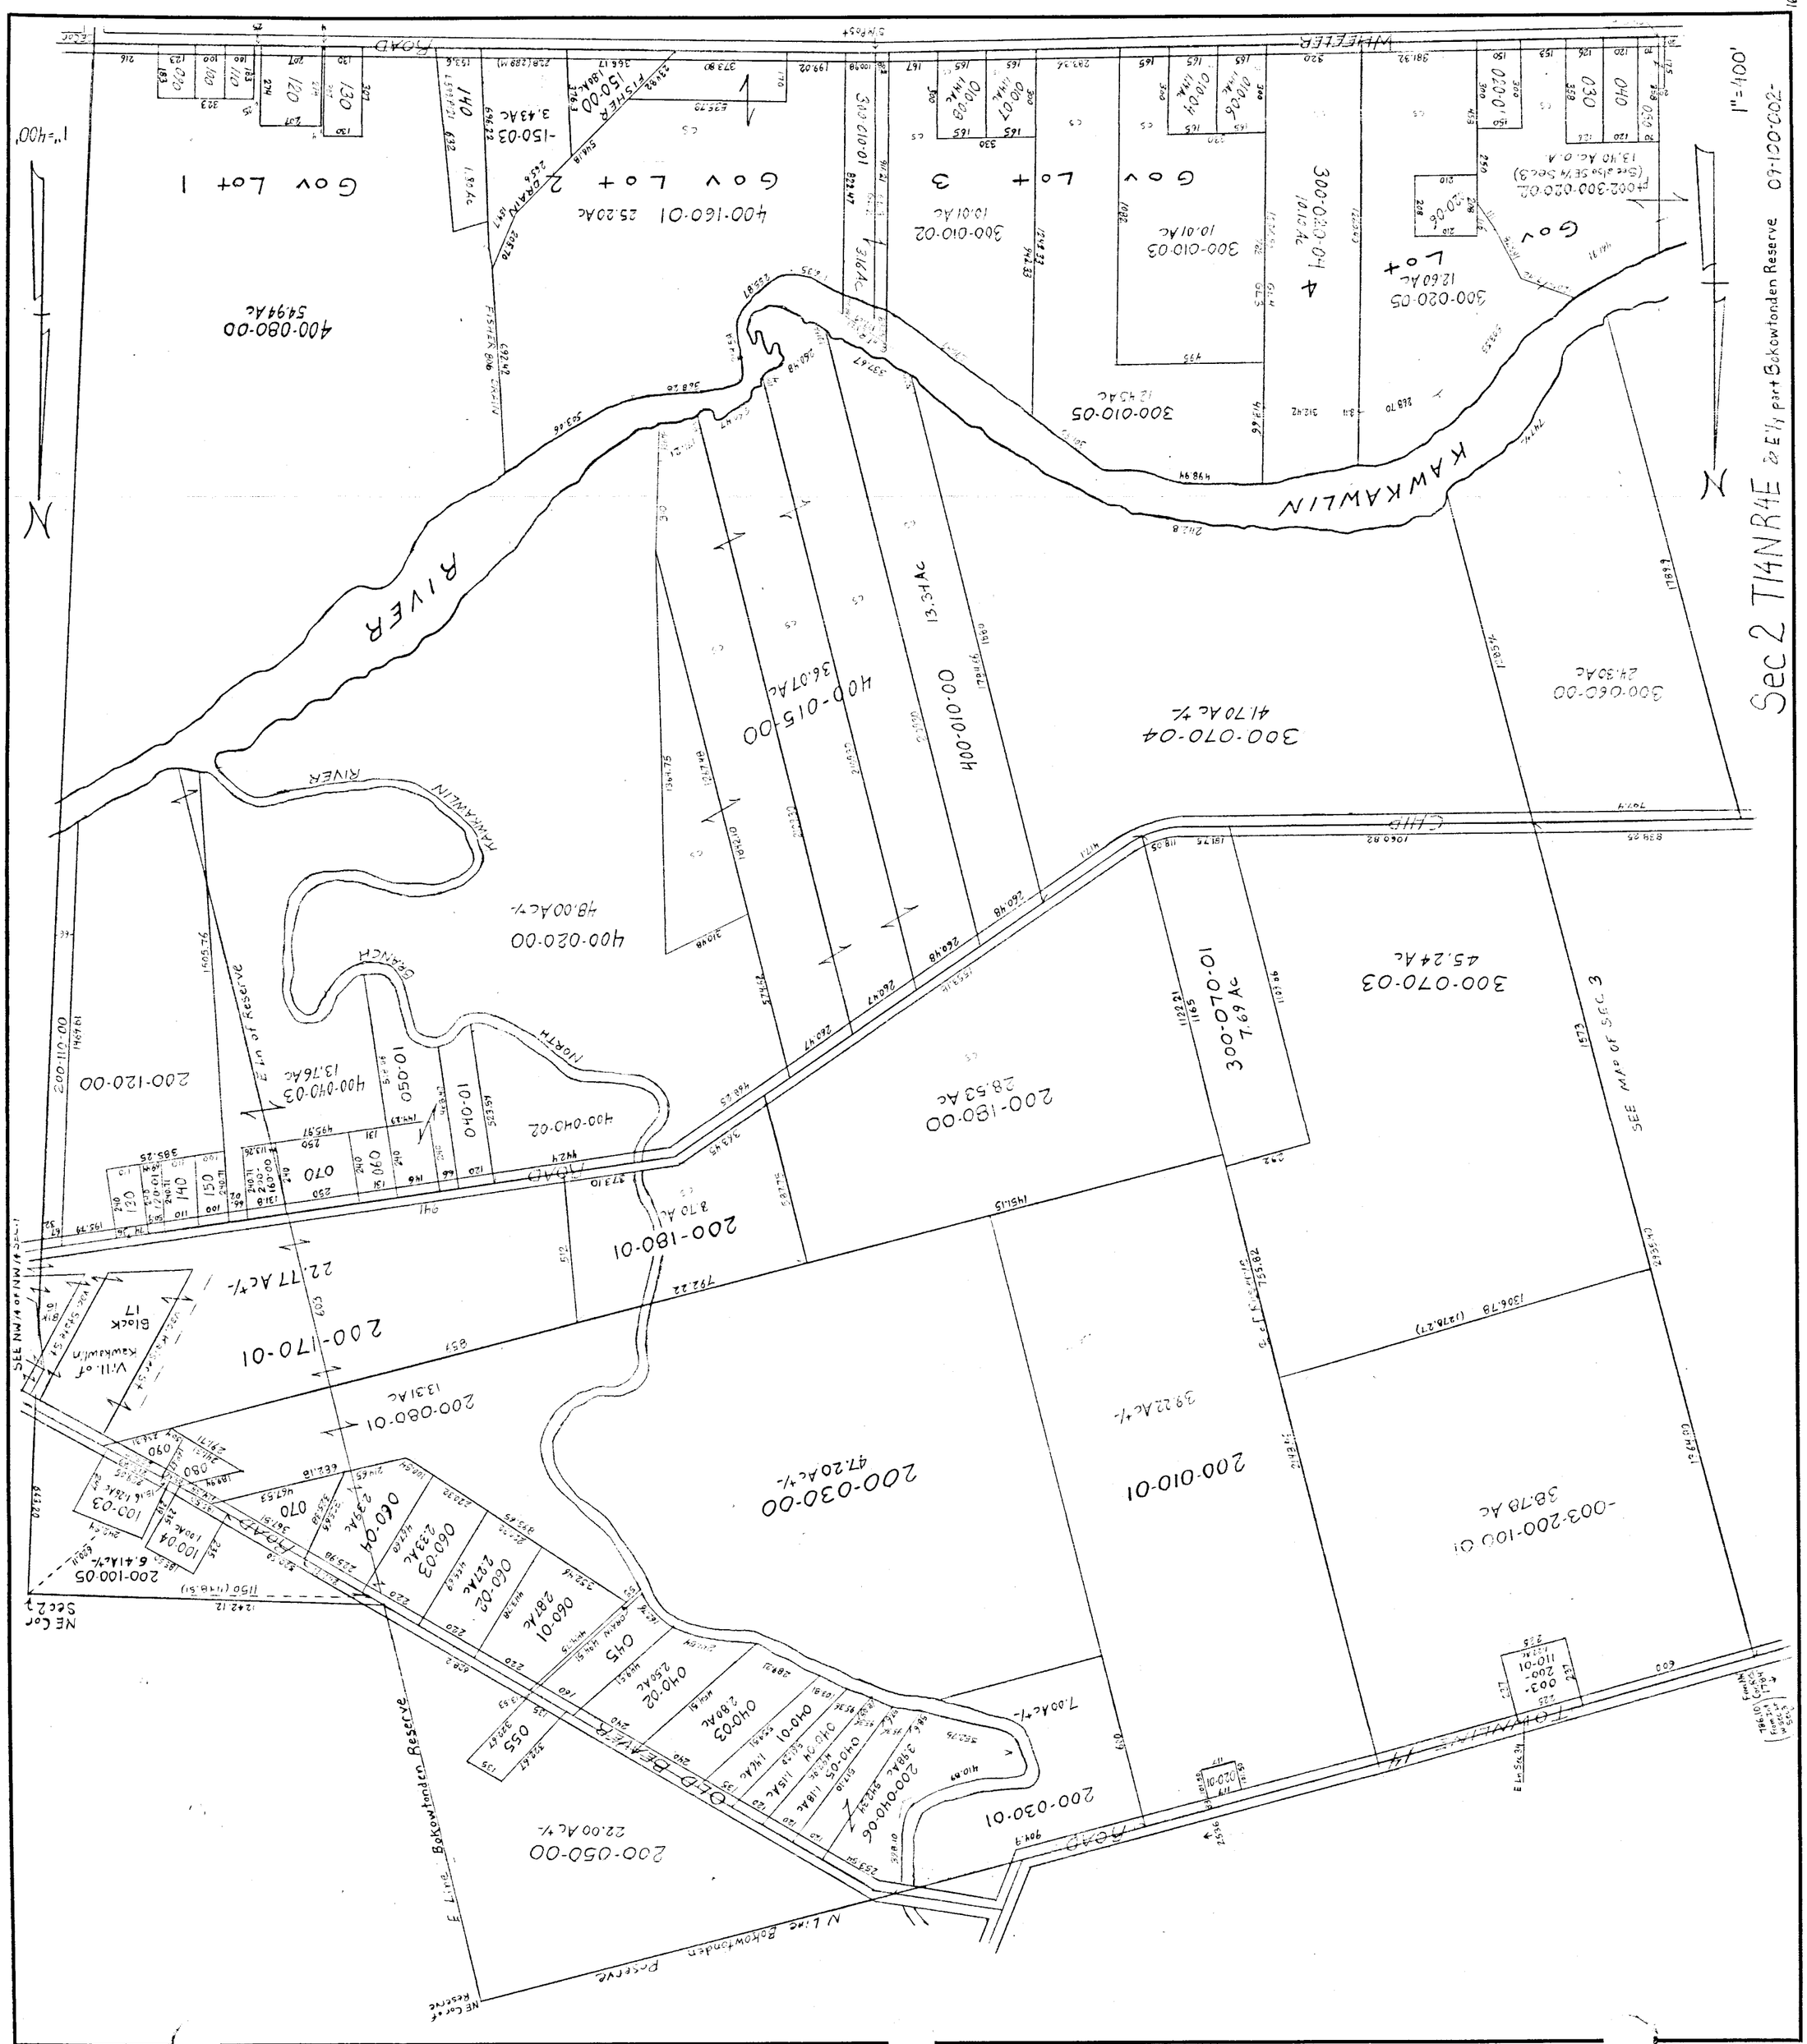

Sec 2 T14NR4E
1"=400'
09-100-002-
KAWKAWLIN
RIVER
Gov Lot 1
Gov Lot 2
Gov Lot 3
Gov Lot 4
400-080-00
54.94 Ac
400-160-01
25.20 Ac
300-010-02
10.01 Ac
300-010-03
10.01 Ac
300-020-04
10.10 Ac
300-020-05
12.60 Ac
300-010-05
12.45 Ac
400-015-00
36.07 Ac
400-010-00
13.34 Ac
300-070-04
41.70 Ac +/-
300-060-00
24.30 Ac
400-020-00
48.00 Ac +/-
300-070-01
7.69 Ac
300-070-03
45.24 Ac
200-120-00
400-040-03
13.76 Ac
400-040-02
200-180-00
28.53 Ac
200-180-01
8.70 Ac
200-170-01
22.77 Ac +/-
200-080-01
13.31 Ac
200-030-00
47.20 Ac +/-
200-010-01
39.22 Ac +/-
-003-200-100-01
38.78 Ac
200-100-05
6.41 Ac +/-
200-050-00
22.00 Ac +/-
200-030-01
7.00 Ac +/-
200-040-06
SEE MAP OF SEC 3
SEE NW 1/4 of NW 1/4 SEC 1
NE Cor Sec 2
E Line Bokowtonden Reserve
N Line Bokowtonden Reserve