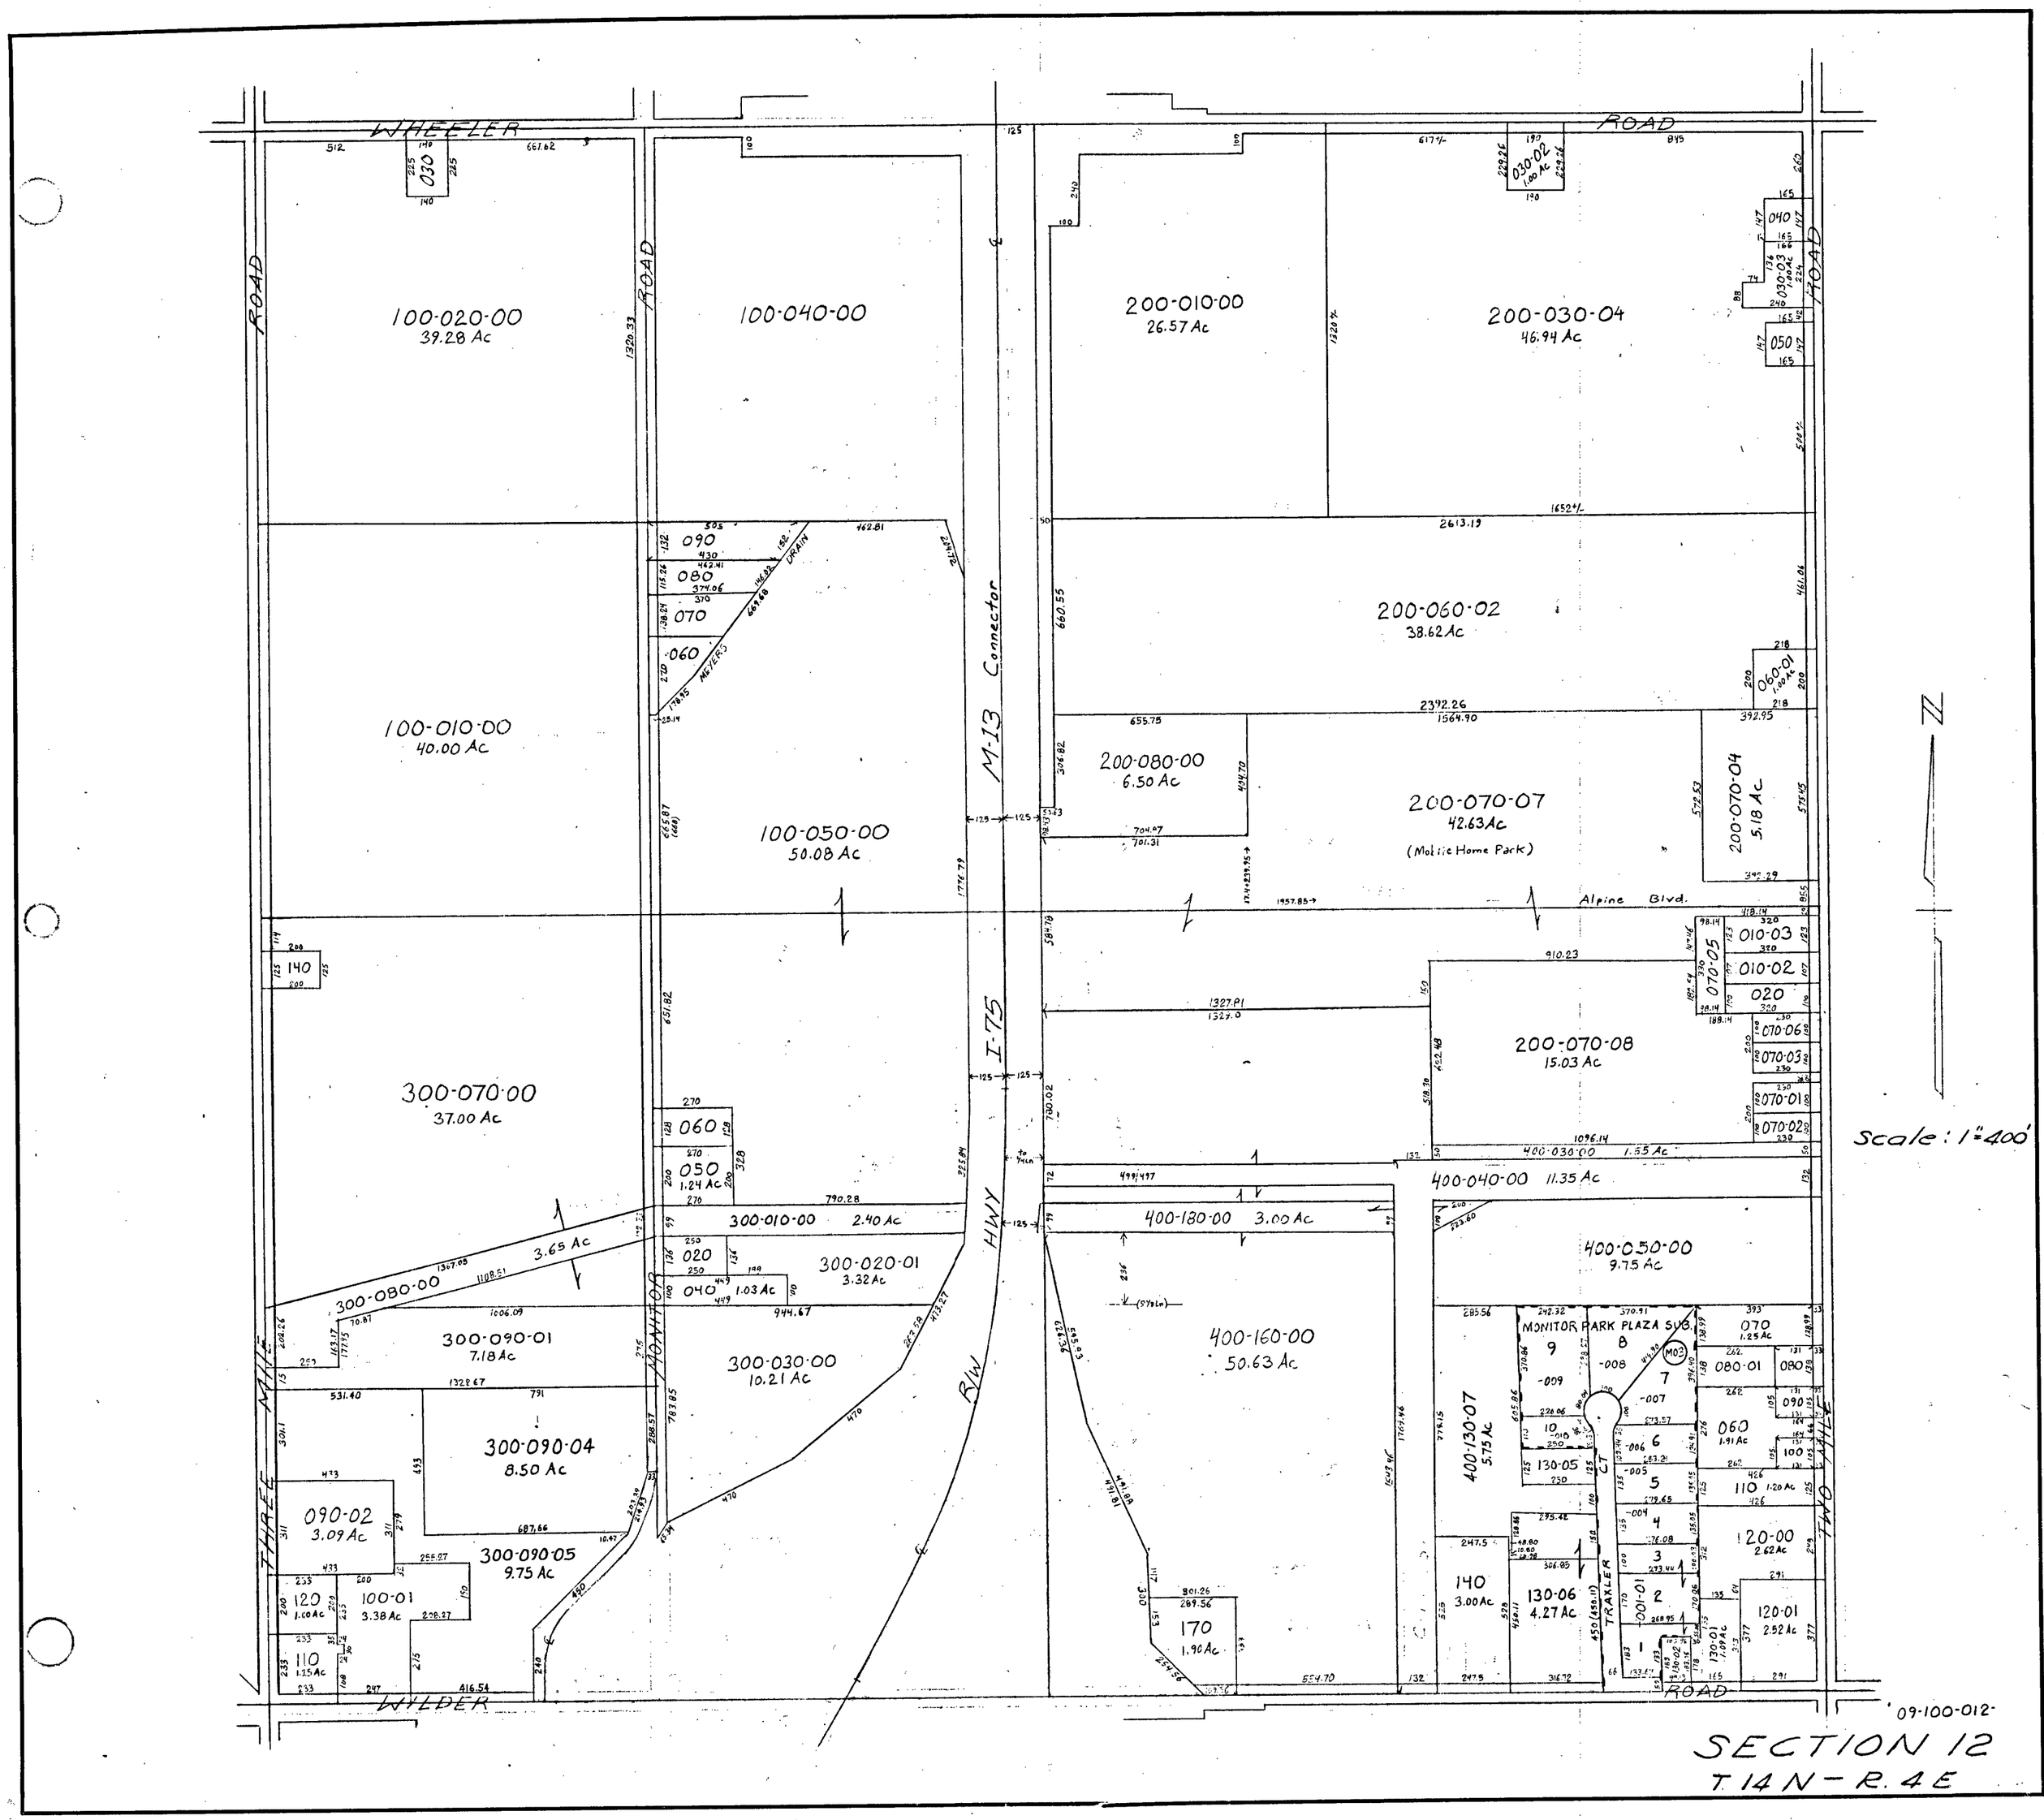
WHEELER ROAD
ROAD
ROAD
ROAD
100-020-00
39.28 Ac
100-040-00
200-010-00
26.57 Ac
200-030-04
46.94 Ac
100-010-00
40.00 Ac
100-050-00
50.08 Ac
200-060-02
38.62 Ac
200-080-00
6.50 Ac
200-070-07
42.63 Ac
(Mobile Home Park)
200-070-04
5.18 Ac
Alpine Blvd.
200-070-08
15.03 Ac
300-070-00
37.00 Ac
300-010-00 2.40 Ac
300-020-01
3.32 Ac
300-080-00 3.65 Ac
300-090-01
7.18 Ac
300-030-00
10.21 Ac
300-090-04
8.50 Ac
300-090-05
9.75 Ac
400-040-00 11.35 Ac
400-180-00 3.00 Ac
400-050-00
9.75 Ac
400-160-00
50.63 Ac
400-130-07
5.75 Ac
140
3.00 Ac
170
1.90 Ac
MONITOR PARK PLAZA SUB.
130-06
4.27 Ac
TRAXLER CT
M-13 Connector
I-75
HWY
R/W
MONITOR
THREE MILE
TWO MILE
WILDER ROAD
N
Scale: 1"=400'
09-100-012
SECTION 12
T 14 N - R. 4 E