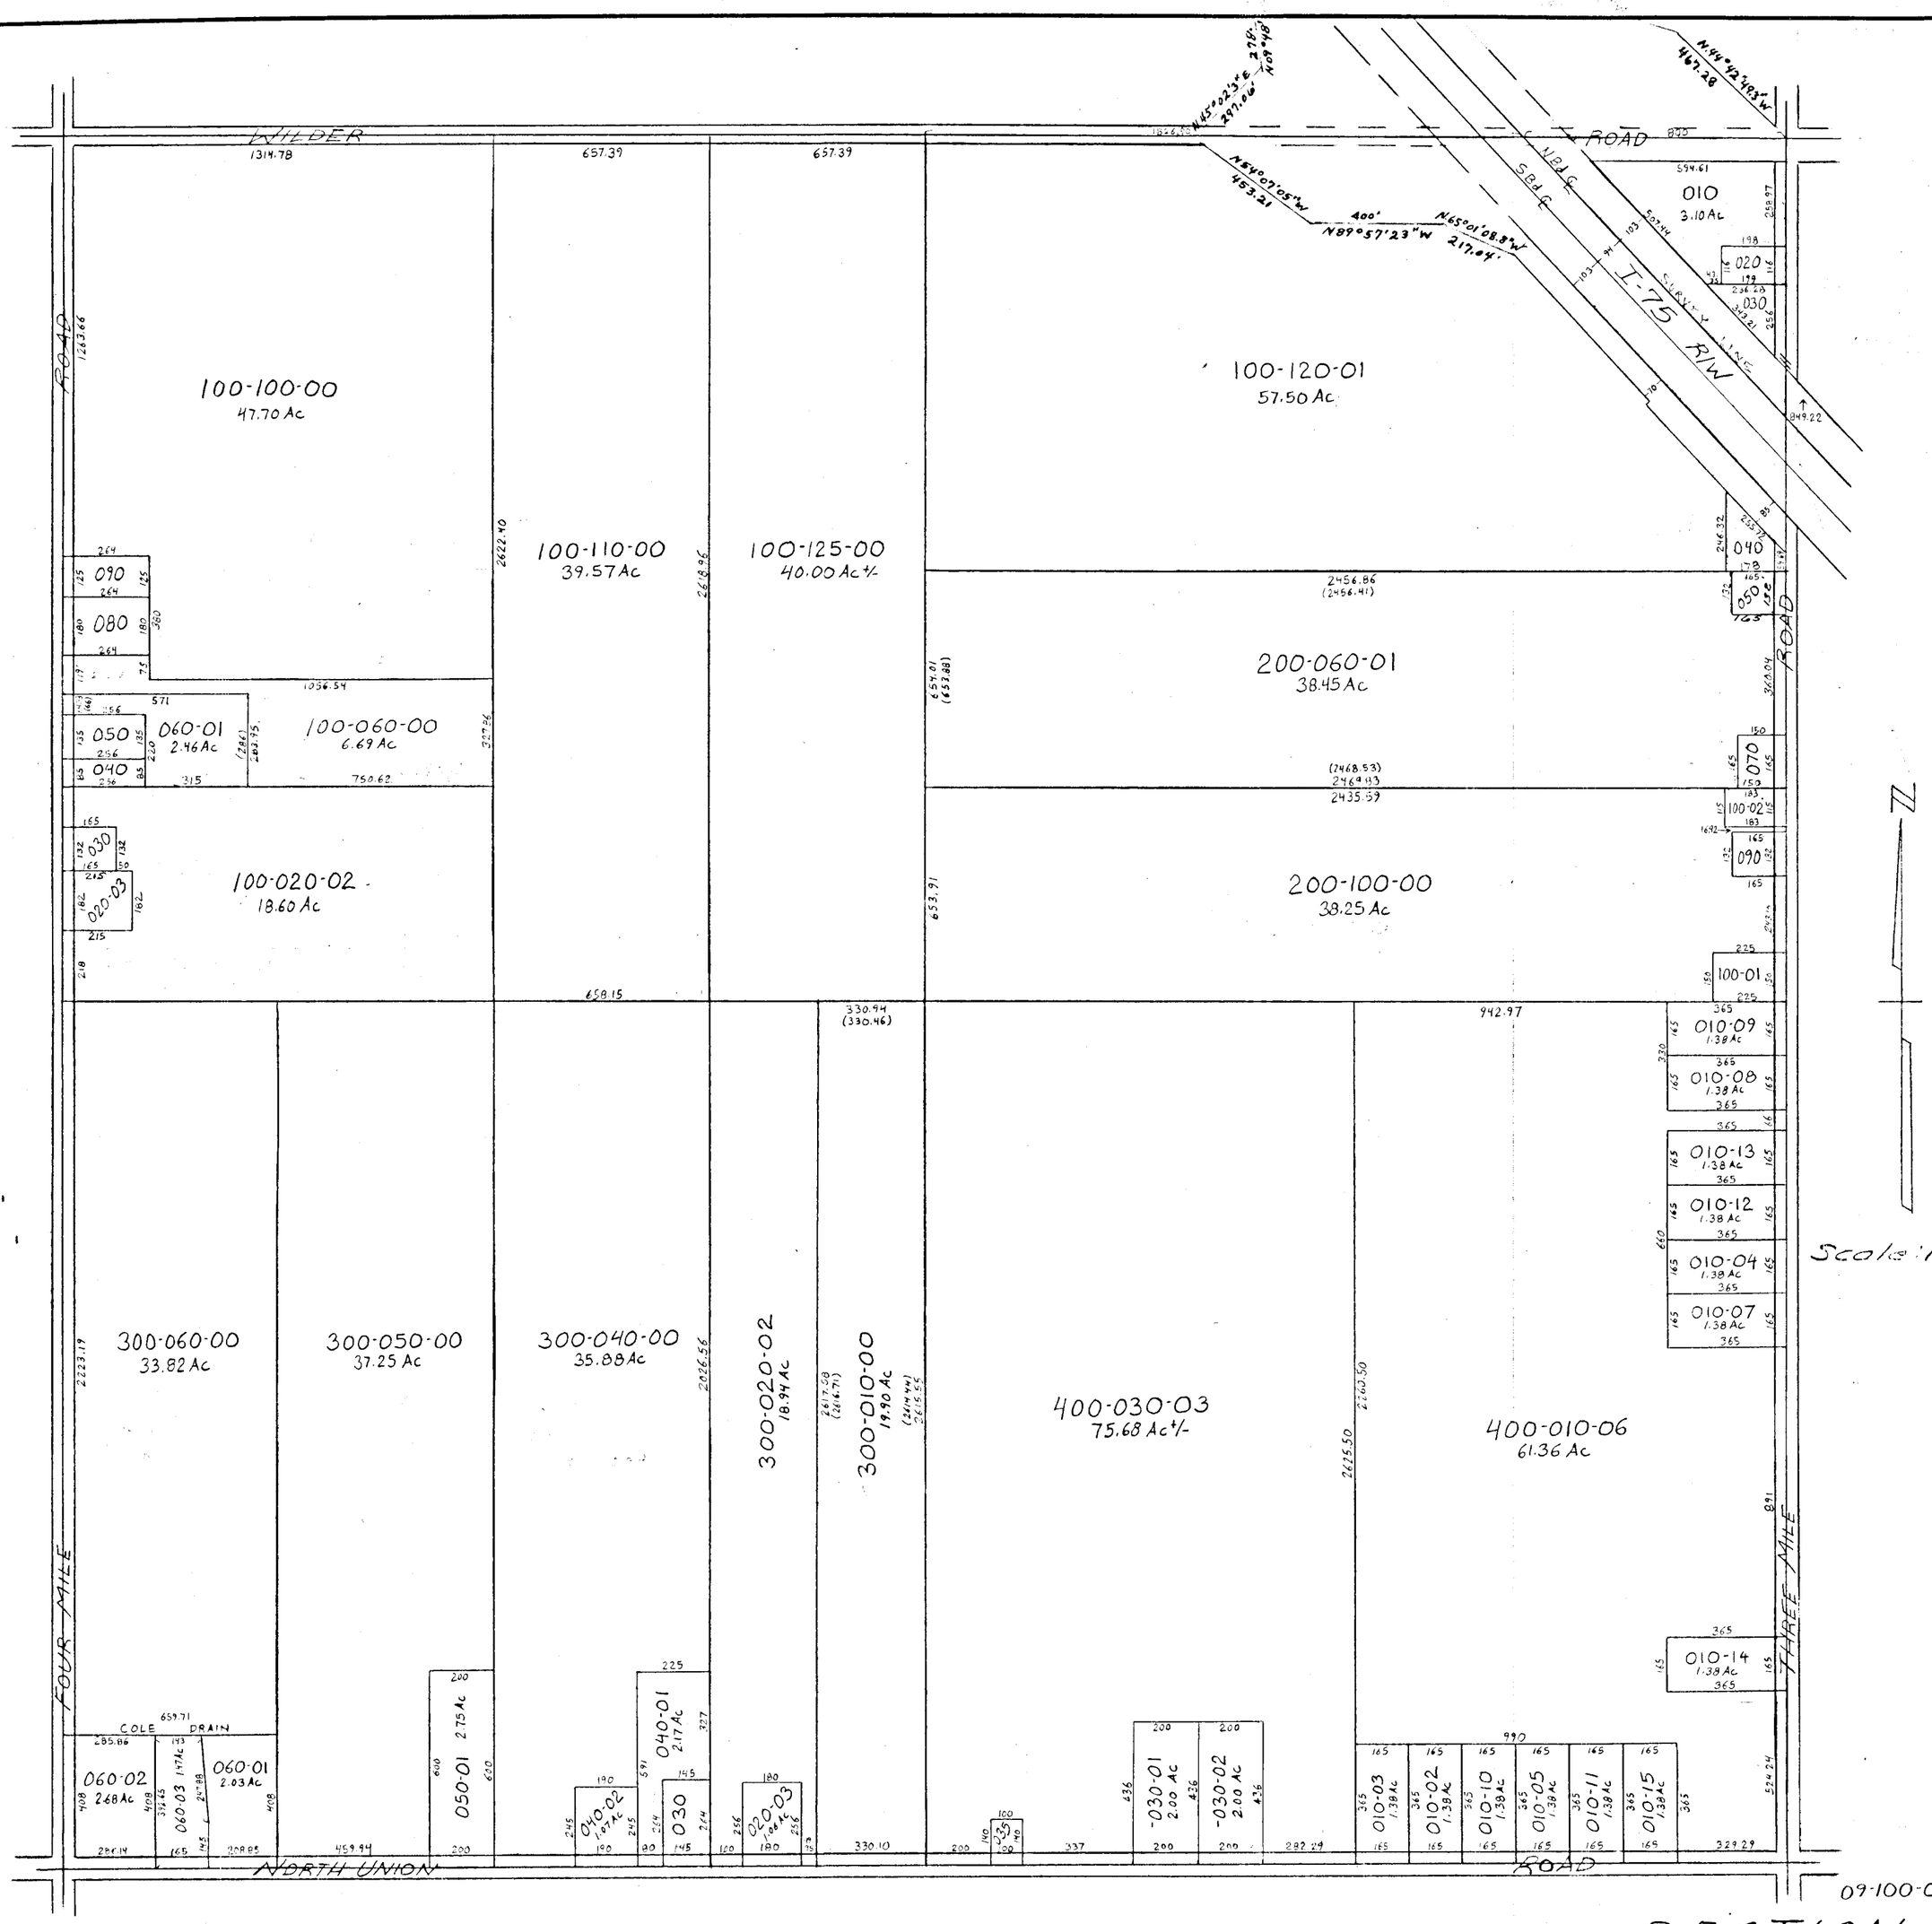
WILDER ROAD
FOUR MILE ROAD
THREE MILE ROAD
NORTH UNION ROAD
I-75 R/W
SURVEY LINE
N.B.L.
S.B.L.
100-100-00
47.70 Ac
100-110-00
39.57 Ac
100-125-00
40.00 Ac +/-
100-120-01
57.50 Ac
200-060-01
38.45 Ac
200-100-00
38.25 Ac
100-020-02
18.60 Ac
100-060-00
6.69 Ac
060-01
2.46 Ac
300-060-00
33.82 Ac
300-050-00
37.25 Ac
300-040-00
35.88 Ac
300-020-02
18.94 Ac
300-010-00
19.90 Ac
400-030-03
75.68 Ac +/-
400-010-06
61.36 Ac
COLE DRAIN
Scale: 1" = 400'
09-100-014-
SECTION 14
T. 14 N. R. 4 E.