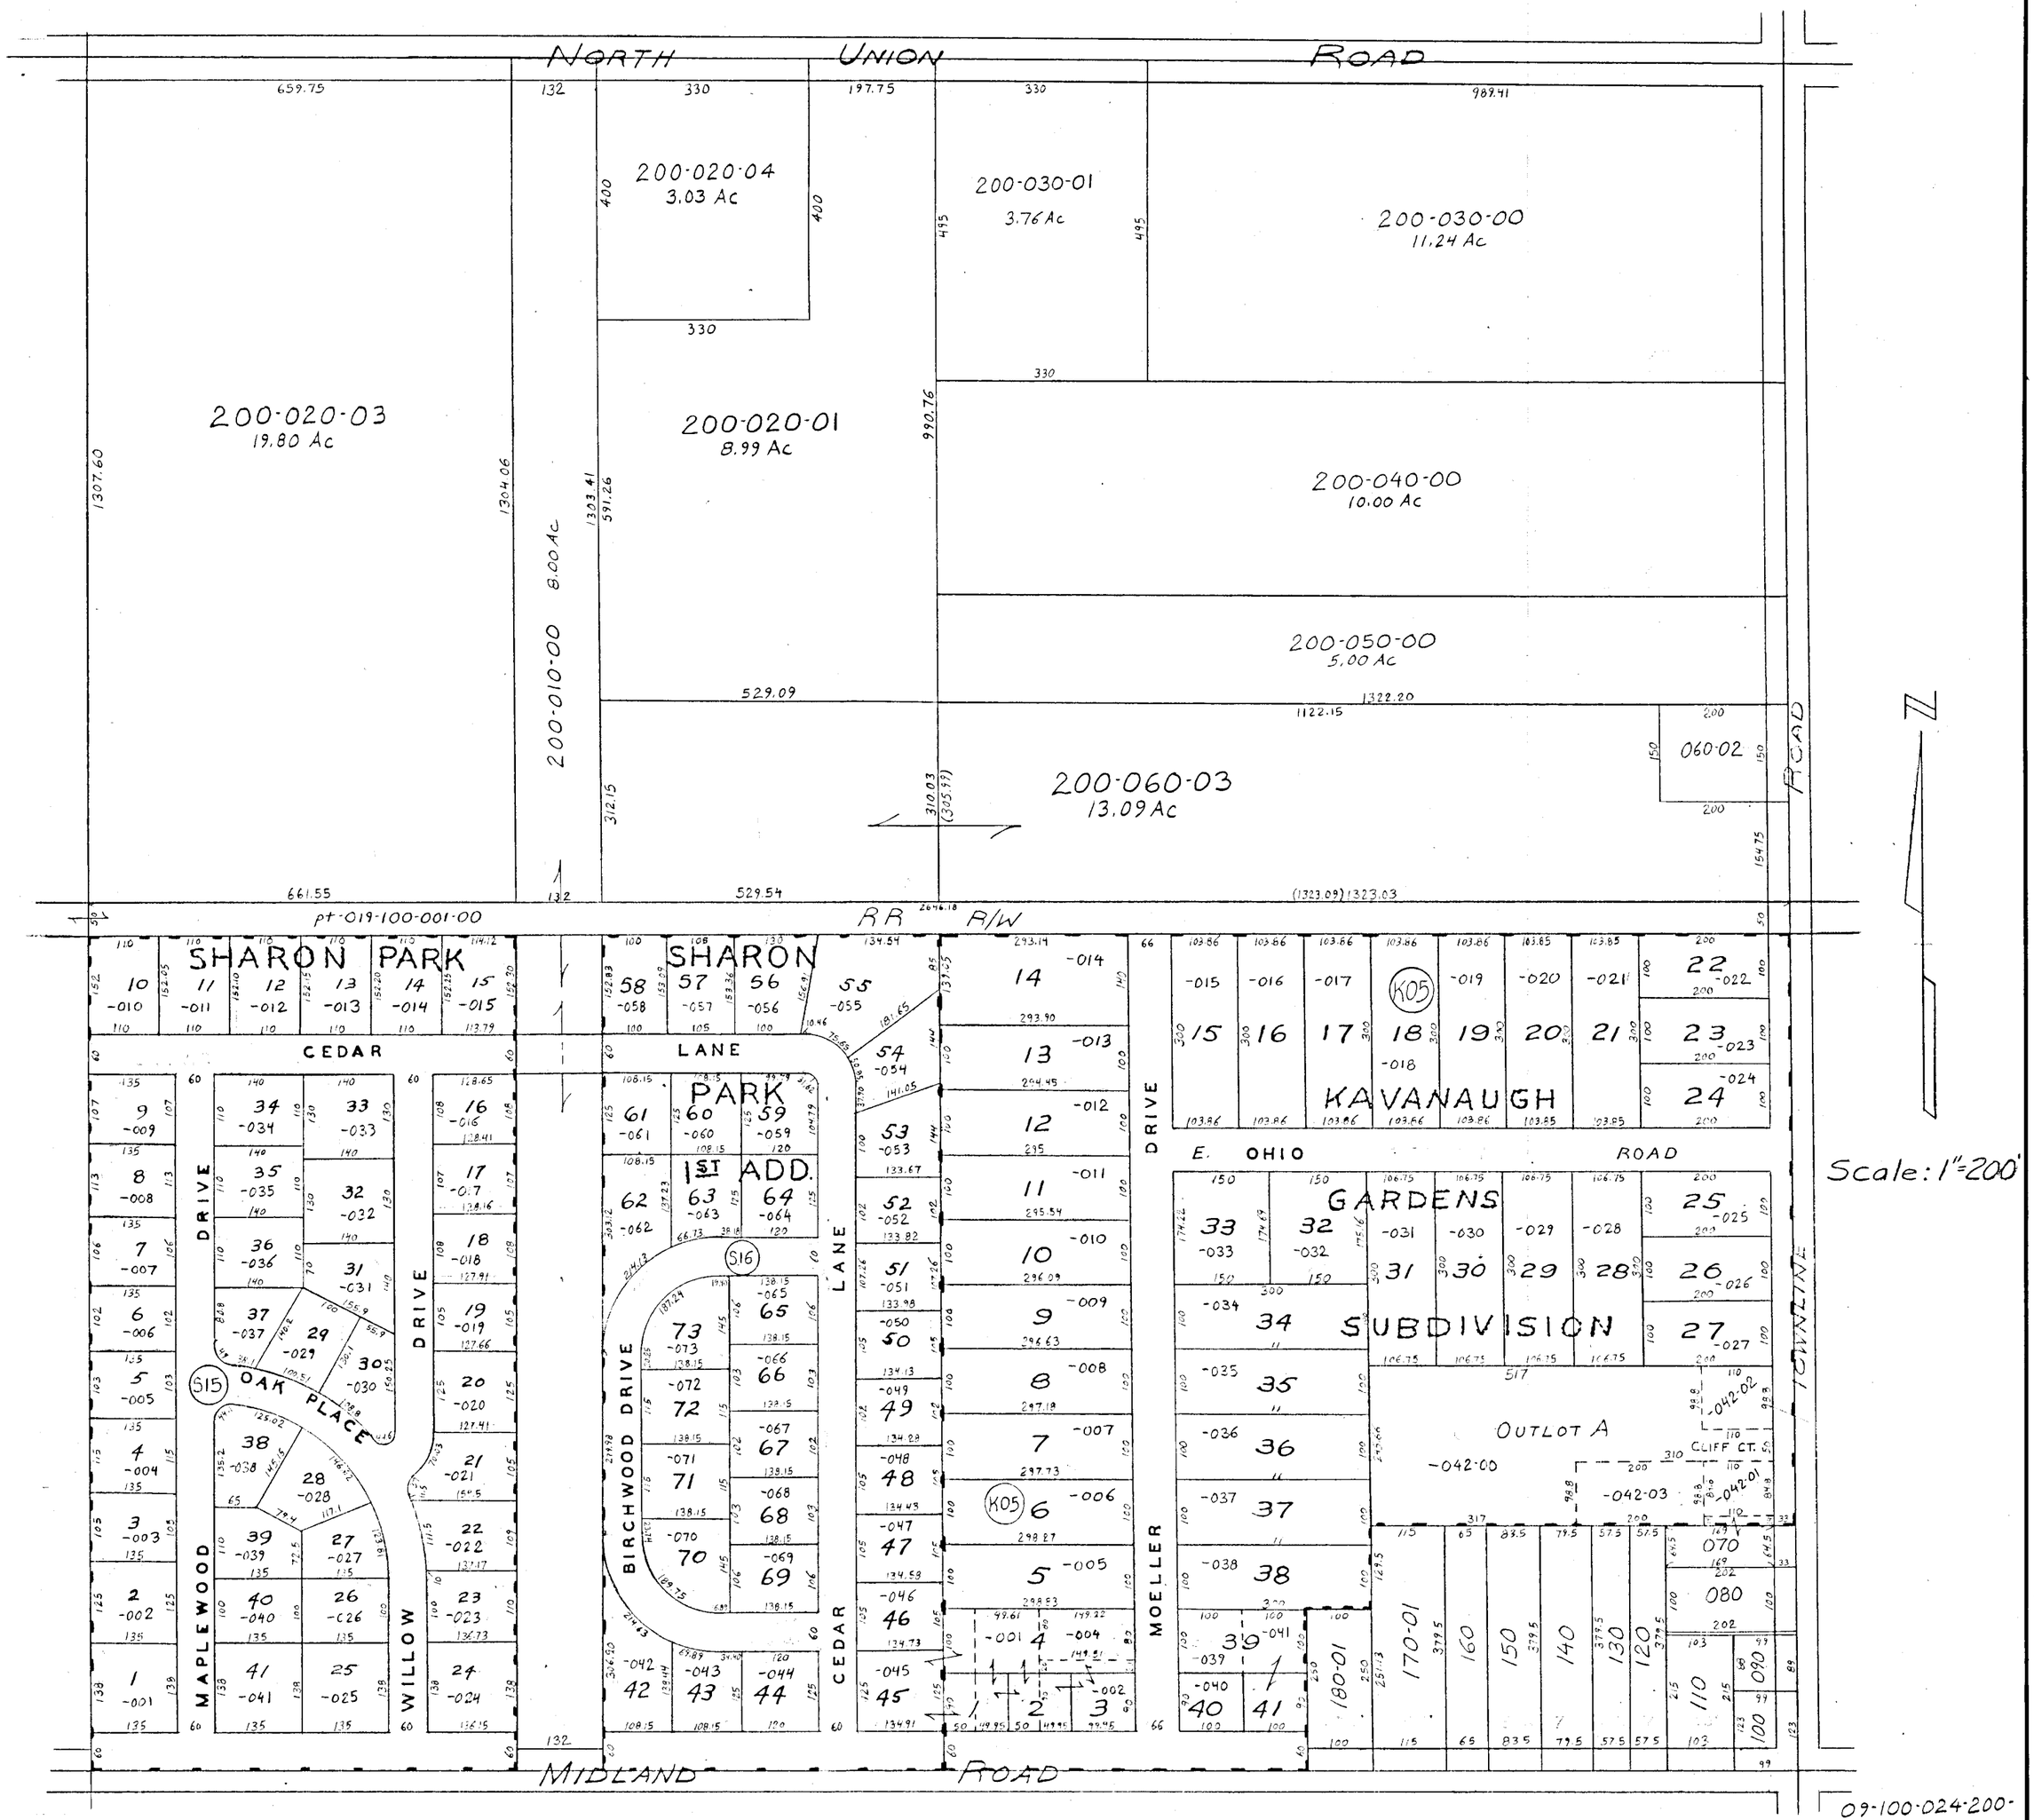
NORTH UNION ROAD
200-020-04
3.03 Ac
200-030-01
3.76 Ac
200-030-00
11.24 Ac
200-020-03
19.80 Ac
200-020-01
8.99 Ac
200-040-00
10.00 Ac
200-010-00 8.00 Ac
200-050-00
5.00 Ac
200-060-03
13.09 Ac
060-02
pt-019-100-001-00
RR R/W
SHARON PARK
CEDAR LANE
SHARON PARK 1ST ADD.
OAK PLACE
MAPLEWOOD DRIVE
WILLOW DRIVE
BIRCHWOOD DRIVE
CEDAR LANE
MOELLER DRIVE
E. OHIO ROAD
KAVANAUGH GARDENS SUBDIVISION
OUTLOT A
CLIFF CT.
PLANNING
MIDLAND ROAD
Scale: 1"=200'
09-100-024-200-
N.E. 1/4 SECTION 24
T. 14 N. R. 4 E.