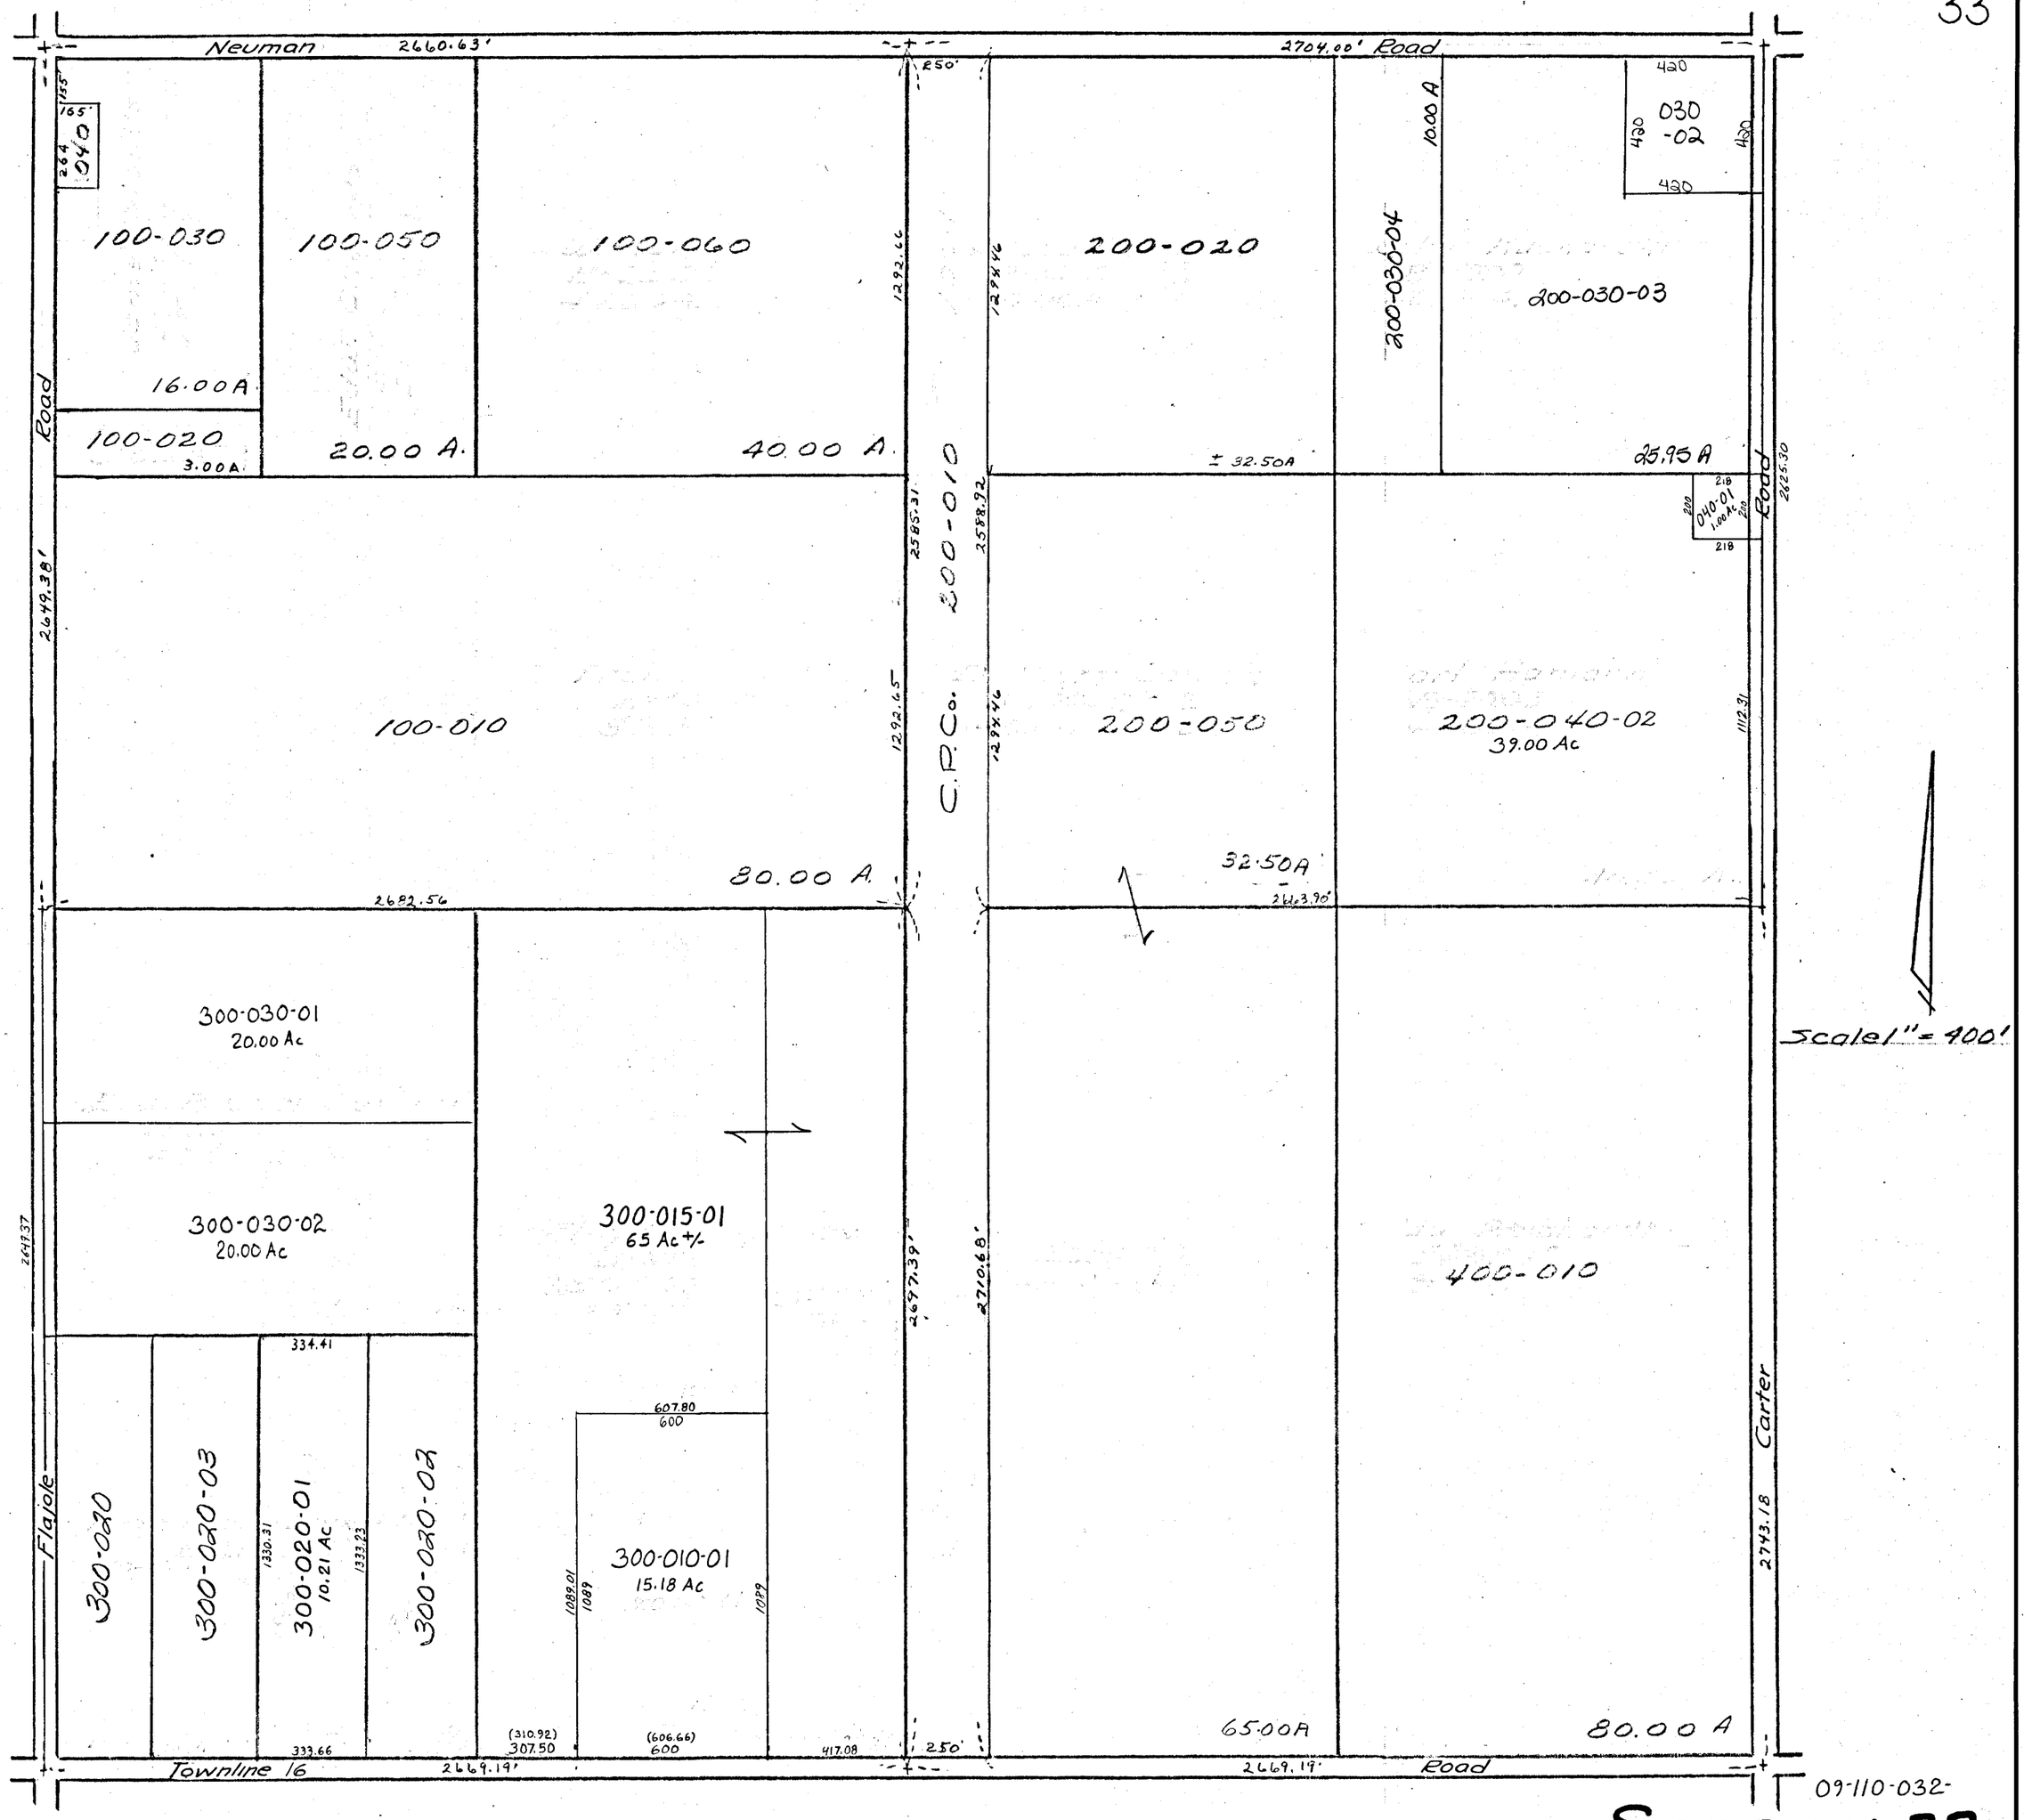
Neuman Road
2660.63'
2704.00'
250'
Flajole Road
2649.38'
Carter Road
2625.30
Townline 16 Road
2669.19'
2669.19'
2682.56
2743.18
2697.39'
2710.68'
2585.31
2588.92
1292.66
1292.46
1292.65
1292.46
1112.31
2663.90'
250'
2649.37
100-030
16.00A
100-050
100-060
100-020
3.00A
20.00 A.
40.00 A.
200-020
± 32.50A
200-030-04
10.00 A
200-030-03
25.95 A
030 -02
420
040
165'
264
040-01
1.00 Ac
218
200
C.P.Co.
200-010
100-010
80.00 A.
200-050
32.50A
200-040-02
39.00 Ac
300-030-01
20.00 Ac
300-030-02
20.00 Ac
300-015-01
65 Ac+/-
400-010
334.41
607.80
600
300-020
300-020-03
300-020-01
10.21 Ac
1330.31
1333.23
300-020-02
300-010-01
15.18 Ac
1089.01
1089
1099
333.66
(310.92)
307.50
(606.66)
600
417.08
250'
65.00A
80.00 A
Scale 1" = 400'
09-110-032-
SECTION 32
T.17N. - R.3E.