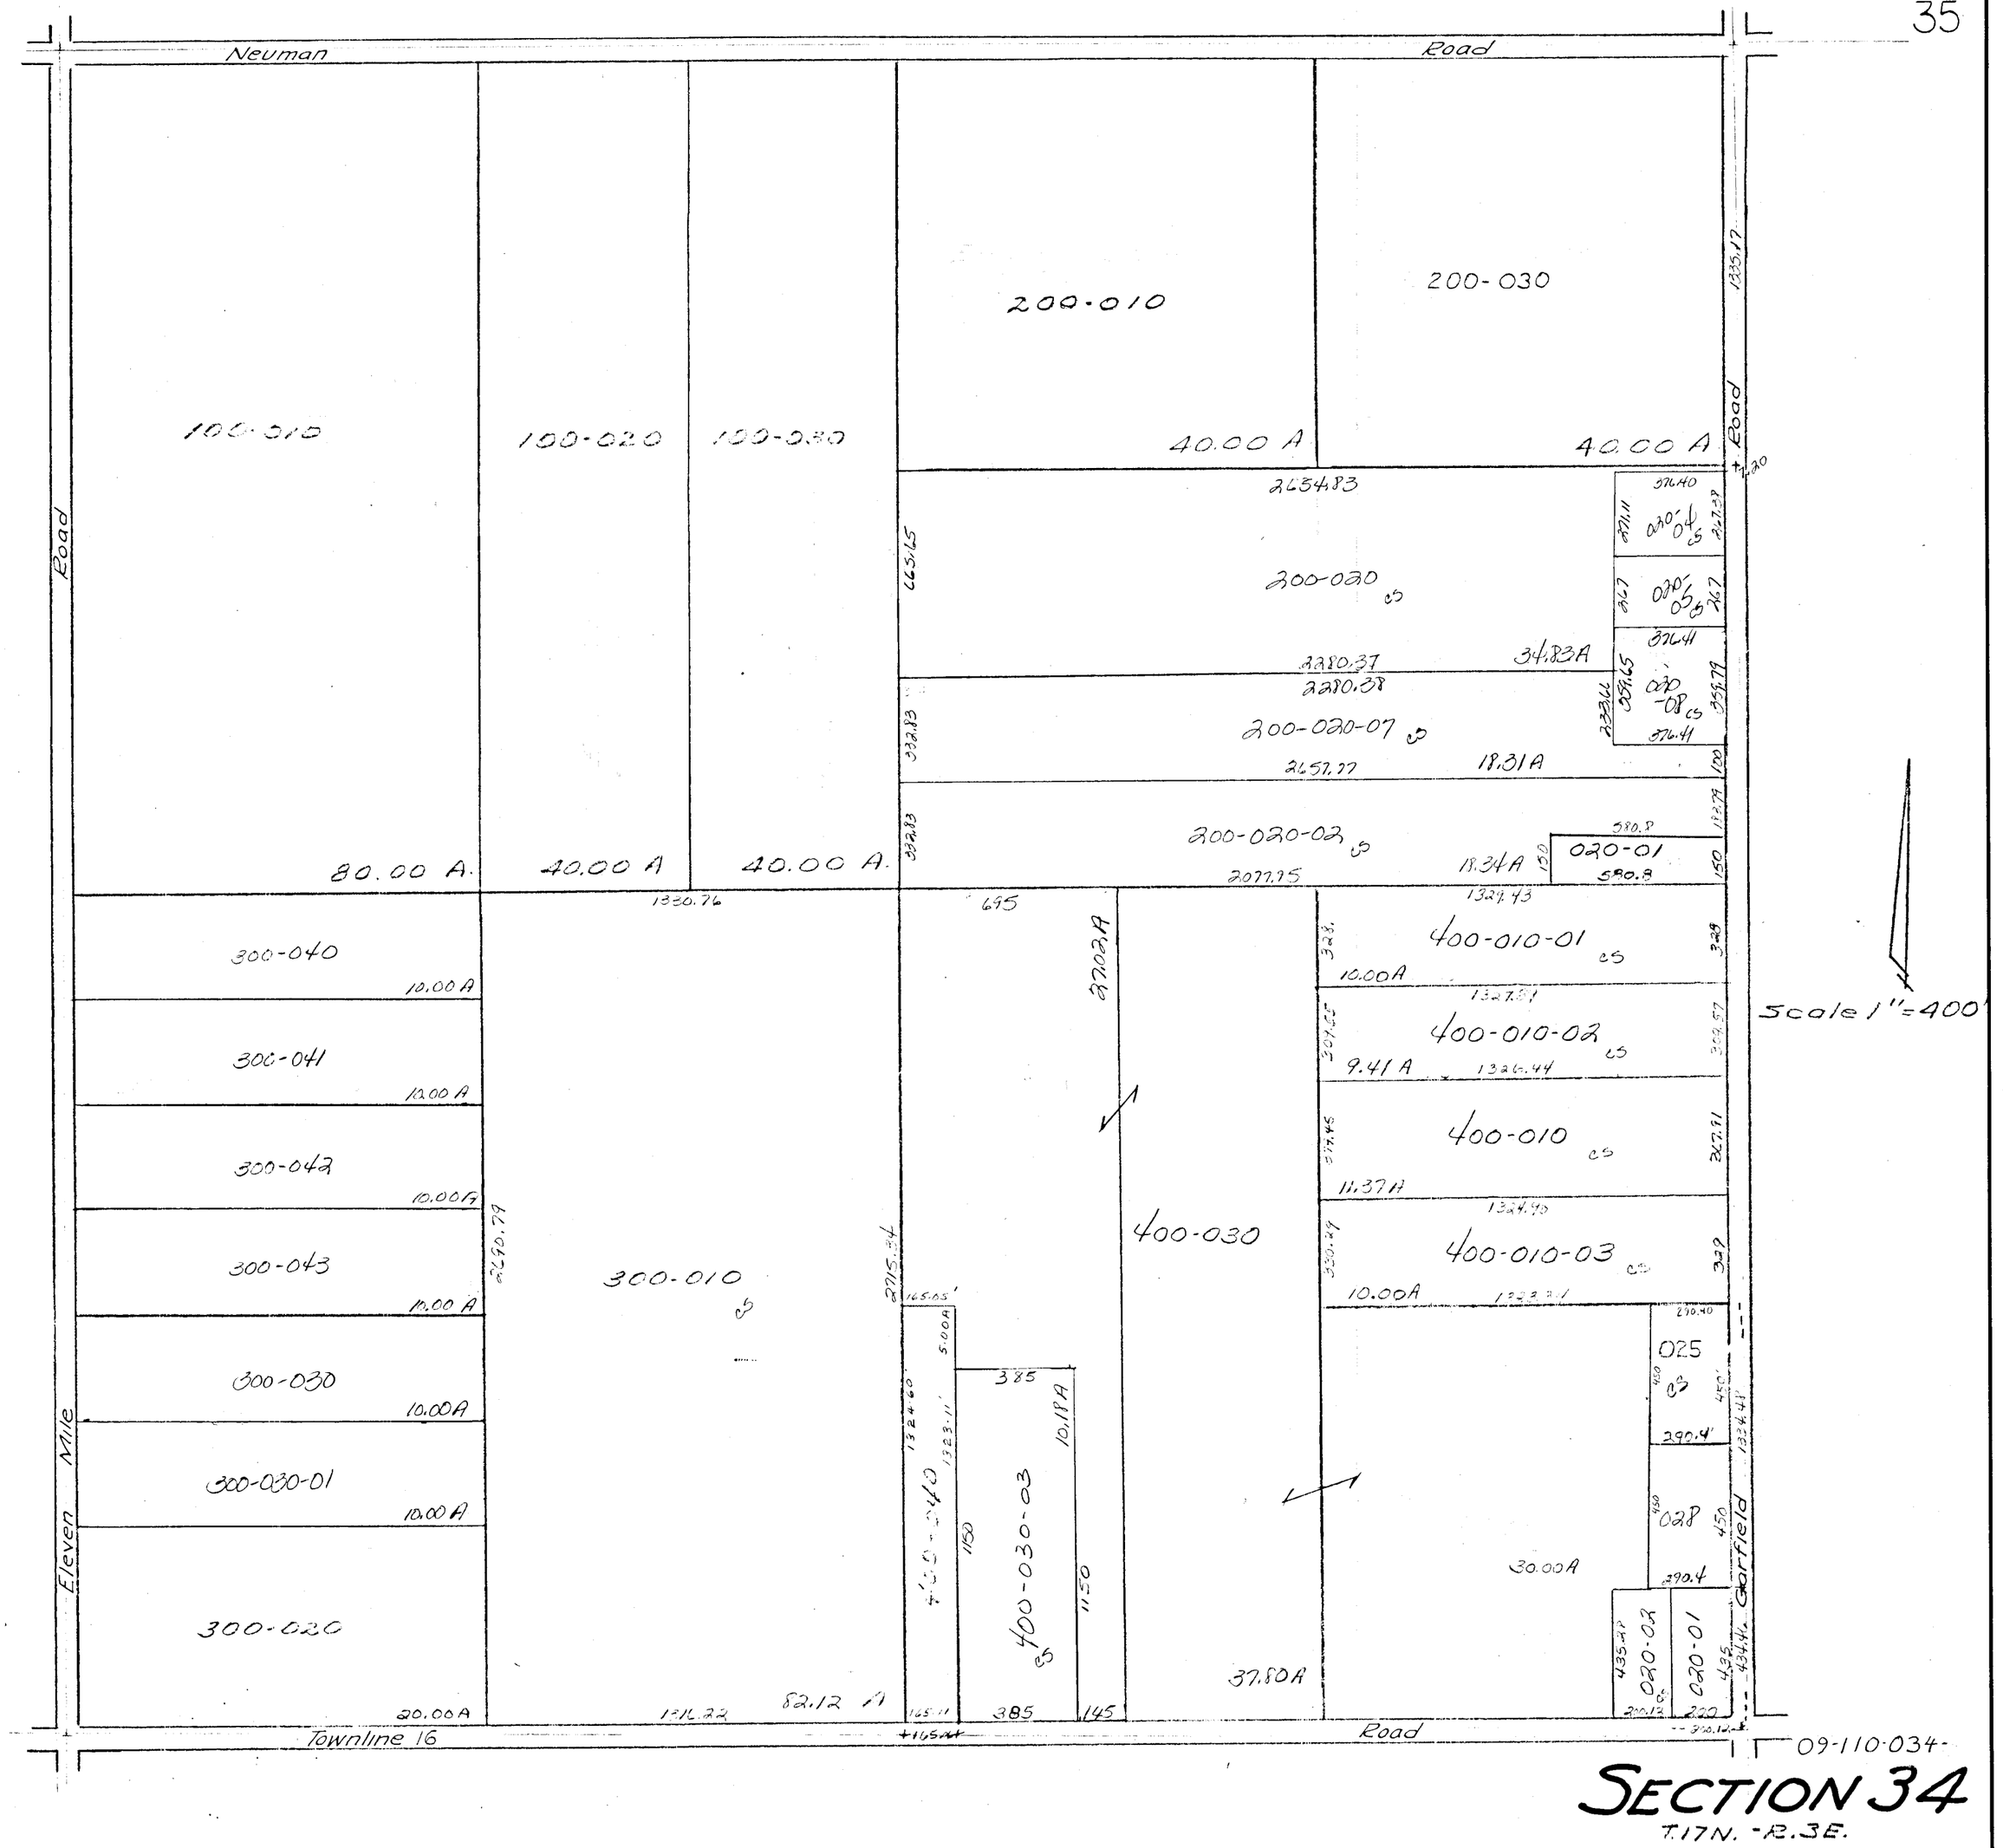
Neuman Road
Eleven Mile Road
Garfield Road
Townline 16 Road
100-010
80.00 A.
100-020
40.00 A
100-030
40.00 A.
200-010
40.00 A
200-030
40.00 A
200-020
34.83A
200-020-07
18.31A
200-020-02
18.34A
020-01
300-040
10.00 A
300-041
10.00 A
300-042
10.00 A
300-043
10.00 A
300-030
10.00A
300-030-01
10.00 A
300-020
20.00A
300-010
82.12 A
400-010-01
10.00A
400-010-02
9.41 A
400-010
11.37A
400-010-03
10.00A
400-030
37.80A
400-030-03
10.11A
025
028
30.00A
020-02
020-01
Scale 1"=400'
09-110-034
SECTION 34
T.17N. - R.3E.