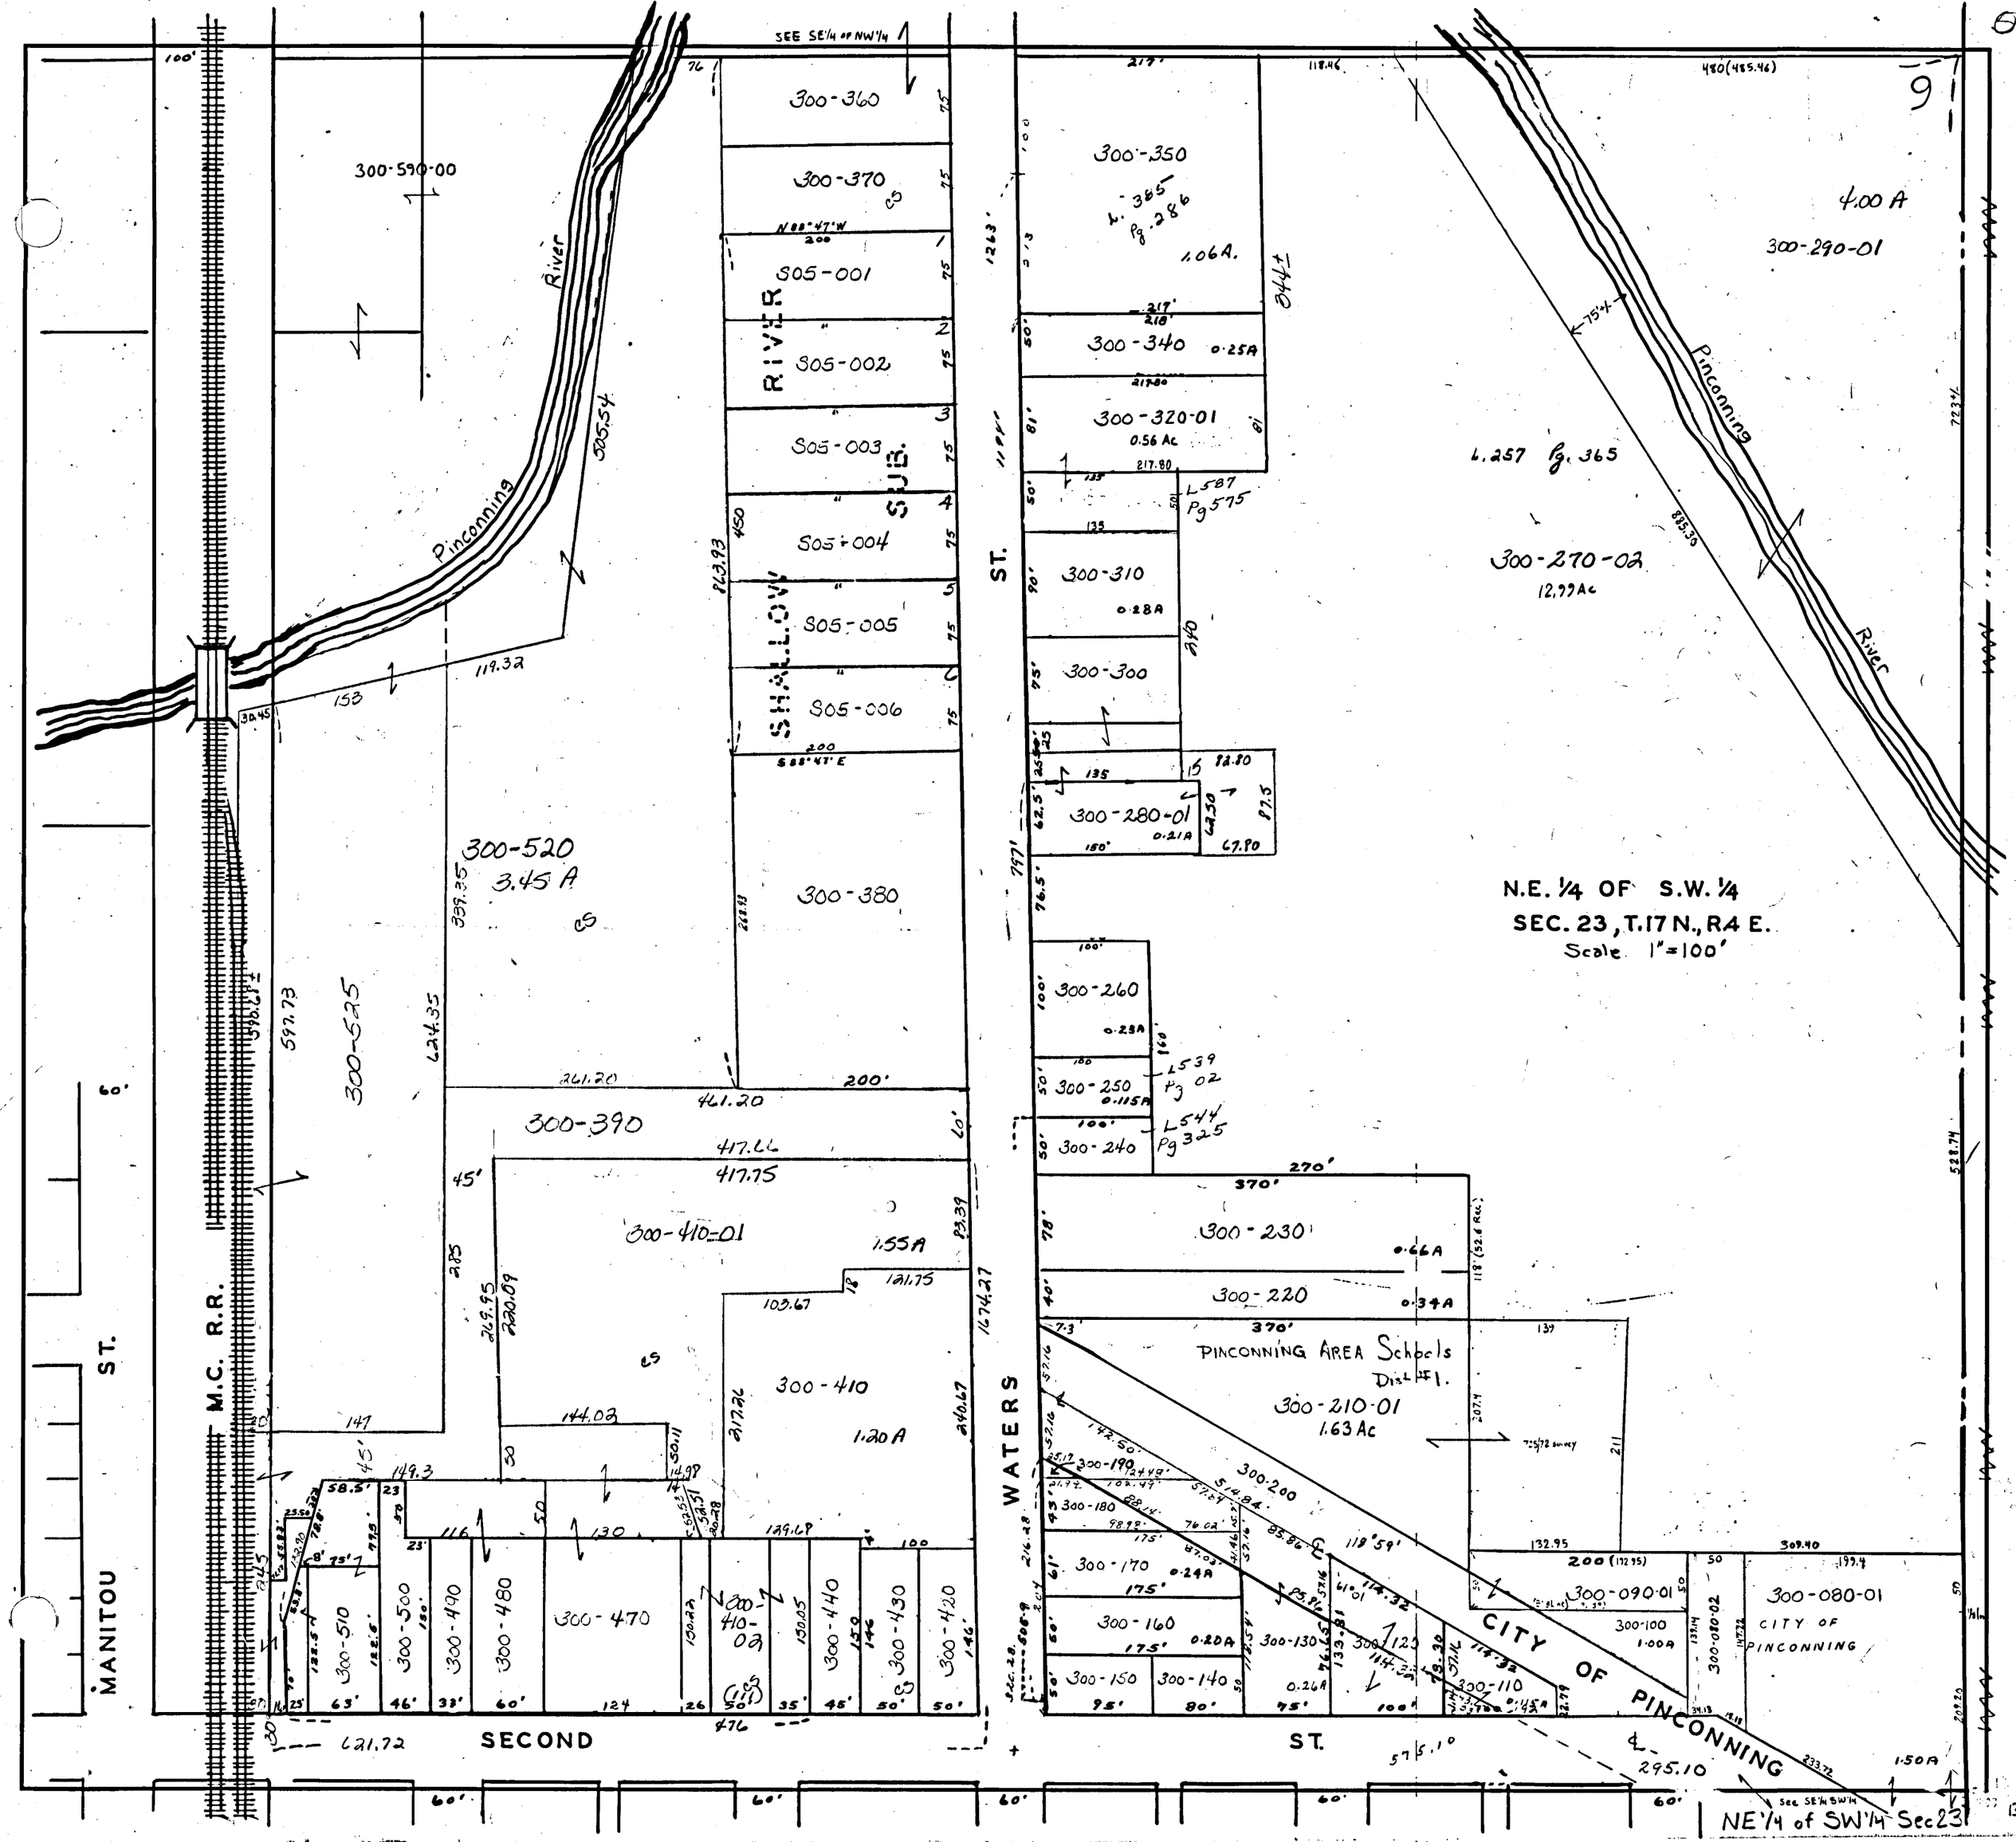

SEE SE1/4 of NW1/4
300-590-00
Pinconning River
300-360
300-370
S05-001
S05-002
S05-003
S05-004
S05-005
S05-006
SHALLOW RIVER SUB.
300-350
L. 385 Pg. 286
1.06A.
300-340
0.25A
300-320-01
0.56 Ac
L587 Pg575
300-310
0.28A
300-300
300-280-01
0.21A
300-260
0.23A
300-250
0.115A
L539 Pg 02
300-240
L544 Pg 325
300-290-01
4.00 A
L.257 Pg. 365
300-270-02
12.99Ac
N.E. 1/4 OF S.W. 1/4
SEC. 23, T.17 N., R.4 E.
Scale 1"=100'
300-520
3.45 A
300-525
300-380
300-390
300-410-01
1.55A
300-410
1.20 A
300-230
0.66A
300-220
0.34A
PINCONNING AREA Schools
Dist #1.
300-210-01
1.63 Ac
300-200
300-190
300-180
300-170
0.24A
300-160
0.20A
300-150
300-140
300-130
300-120
300-110
300-090-01
300-100
1.00A
300-080-01
CITY OF PINCONNING
300-510
300-500
300-490
300-480
300-470
300-410-02
300-440
300-430
300-420
MANITOU ST.
M.C. R.R.
SECOND ST.
WATERS ST.
CITY OF PINCONNING
NE1/4 of SW1/4 Sec23