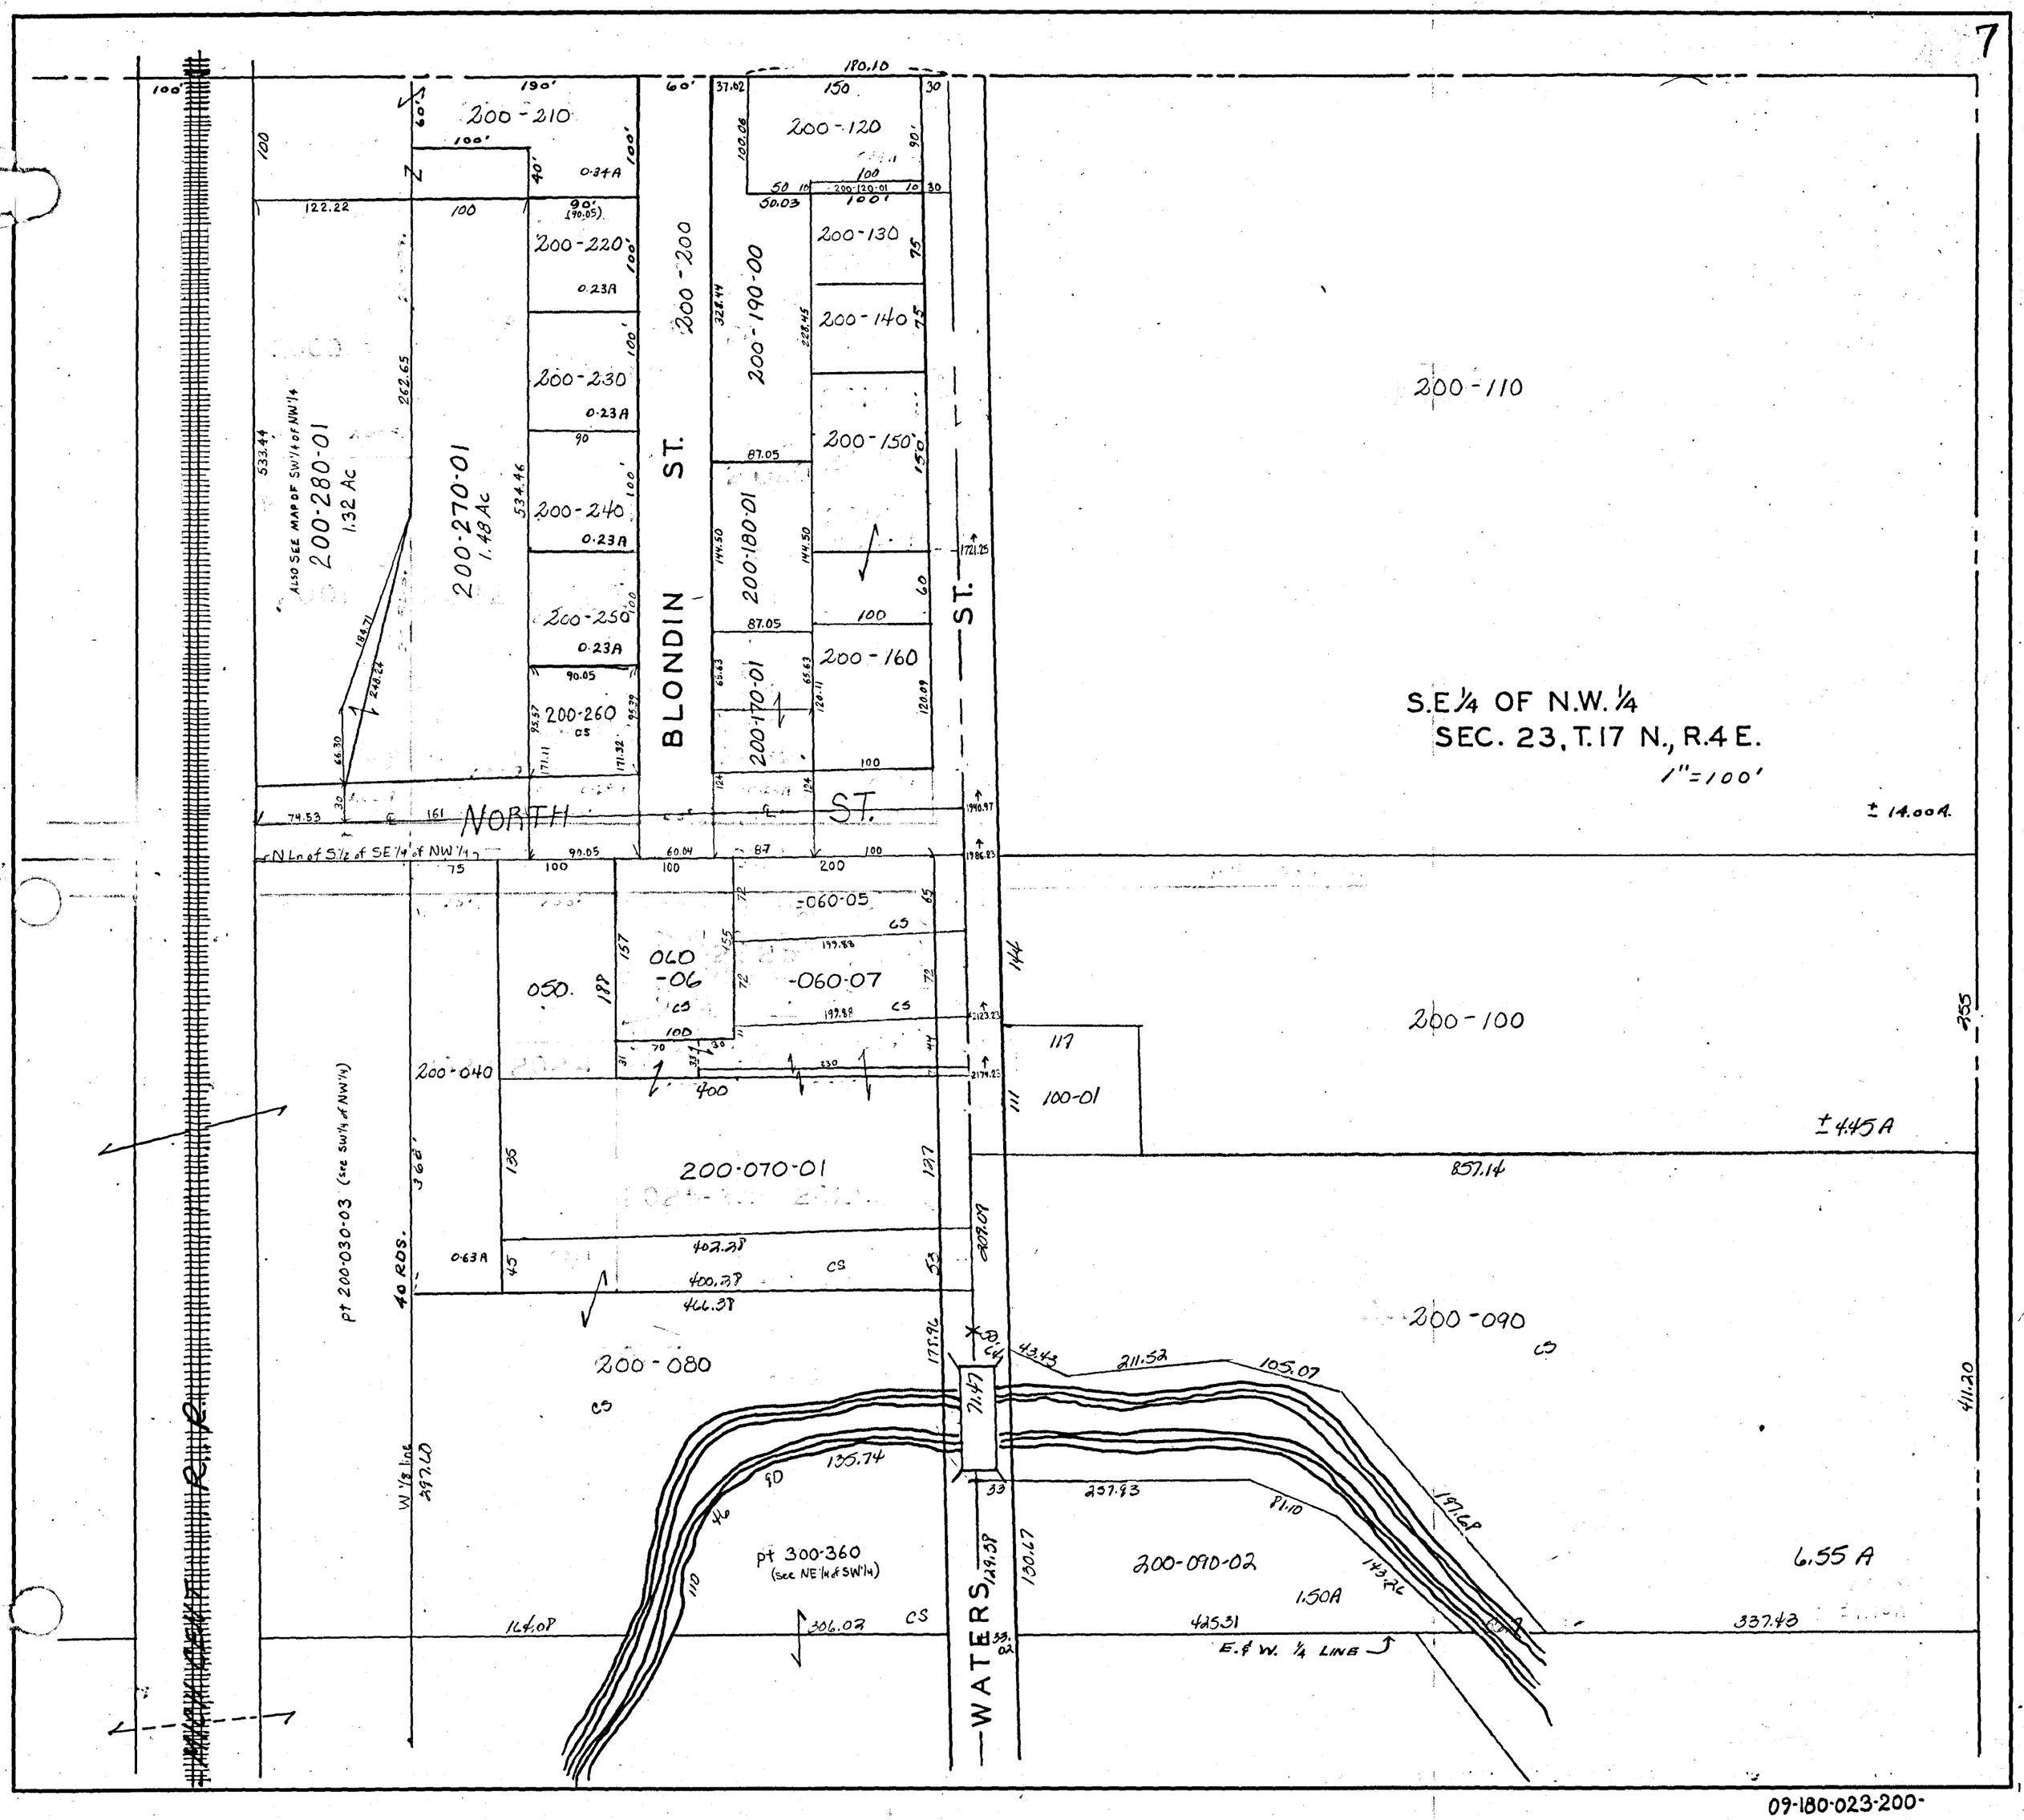
200-210
0.34A
200-220
0.23A
200-230
0.23A
200-240
0.23A
200-250
0.23A
200-260
CS
200-120
200-120-01
200-130
200-140
200-150
200-160
200-190-00
200-180-01
200-170-01
200-200
200-110
200-280-01
1.32 Ac
ALSO SEE MAP OF SW1/4 OF NW1/4
200-270-01
1.48 Ac
BLONDIN ST.
NORTH ST.
S.E 1/4 OF N.W. 1/4
SEC. 23, T.17 N., R.4 E.
1"=100'
± 14.00A
N Ln of S1/2 of SE1/4 of NW1/4
060-05
060-06
060-07
050.
200-040
200-070-01
0.63A
200-080
CS
200-100
100-01
117
111
± 4.45A
200-090
200-090-02
1.50A
6.55 A
pt 200-030-03 (see SW1/4 of NW1/4)
40 RODS.
W 1/8 Line
pt 300-360
(see NE1/4 of SW1/4)
WATERS
E. & W. 1/4 LINE