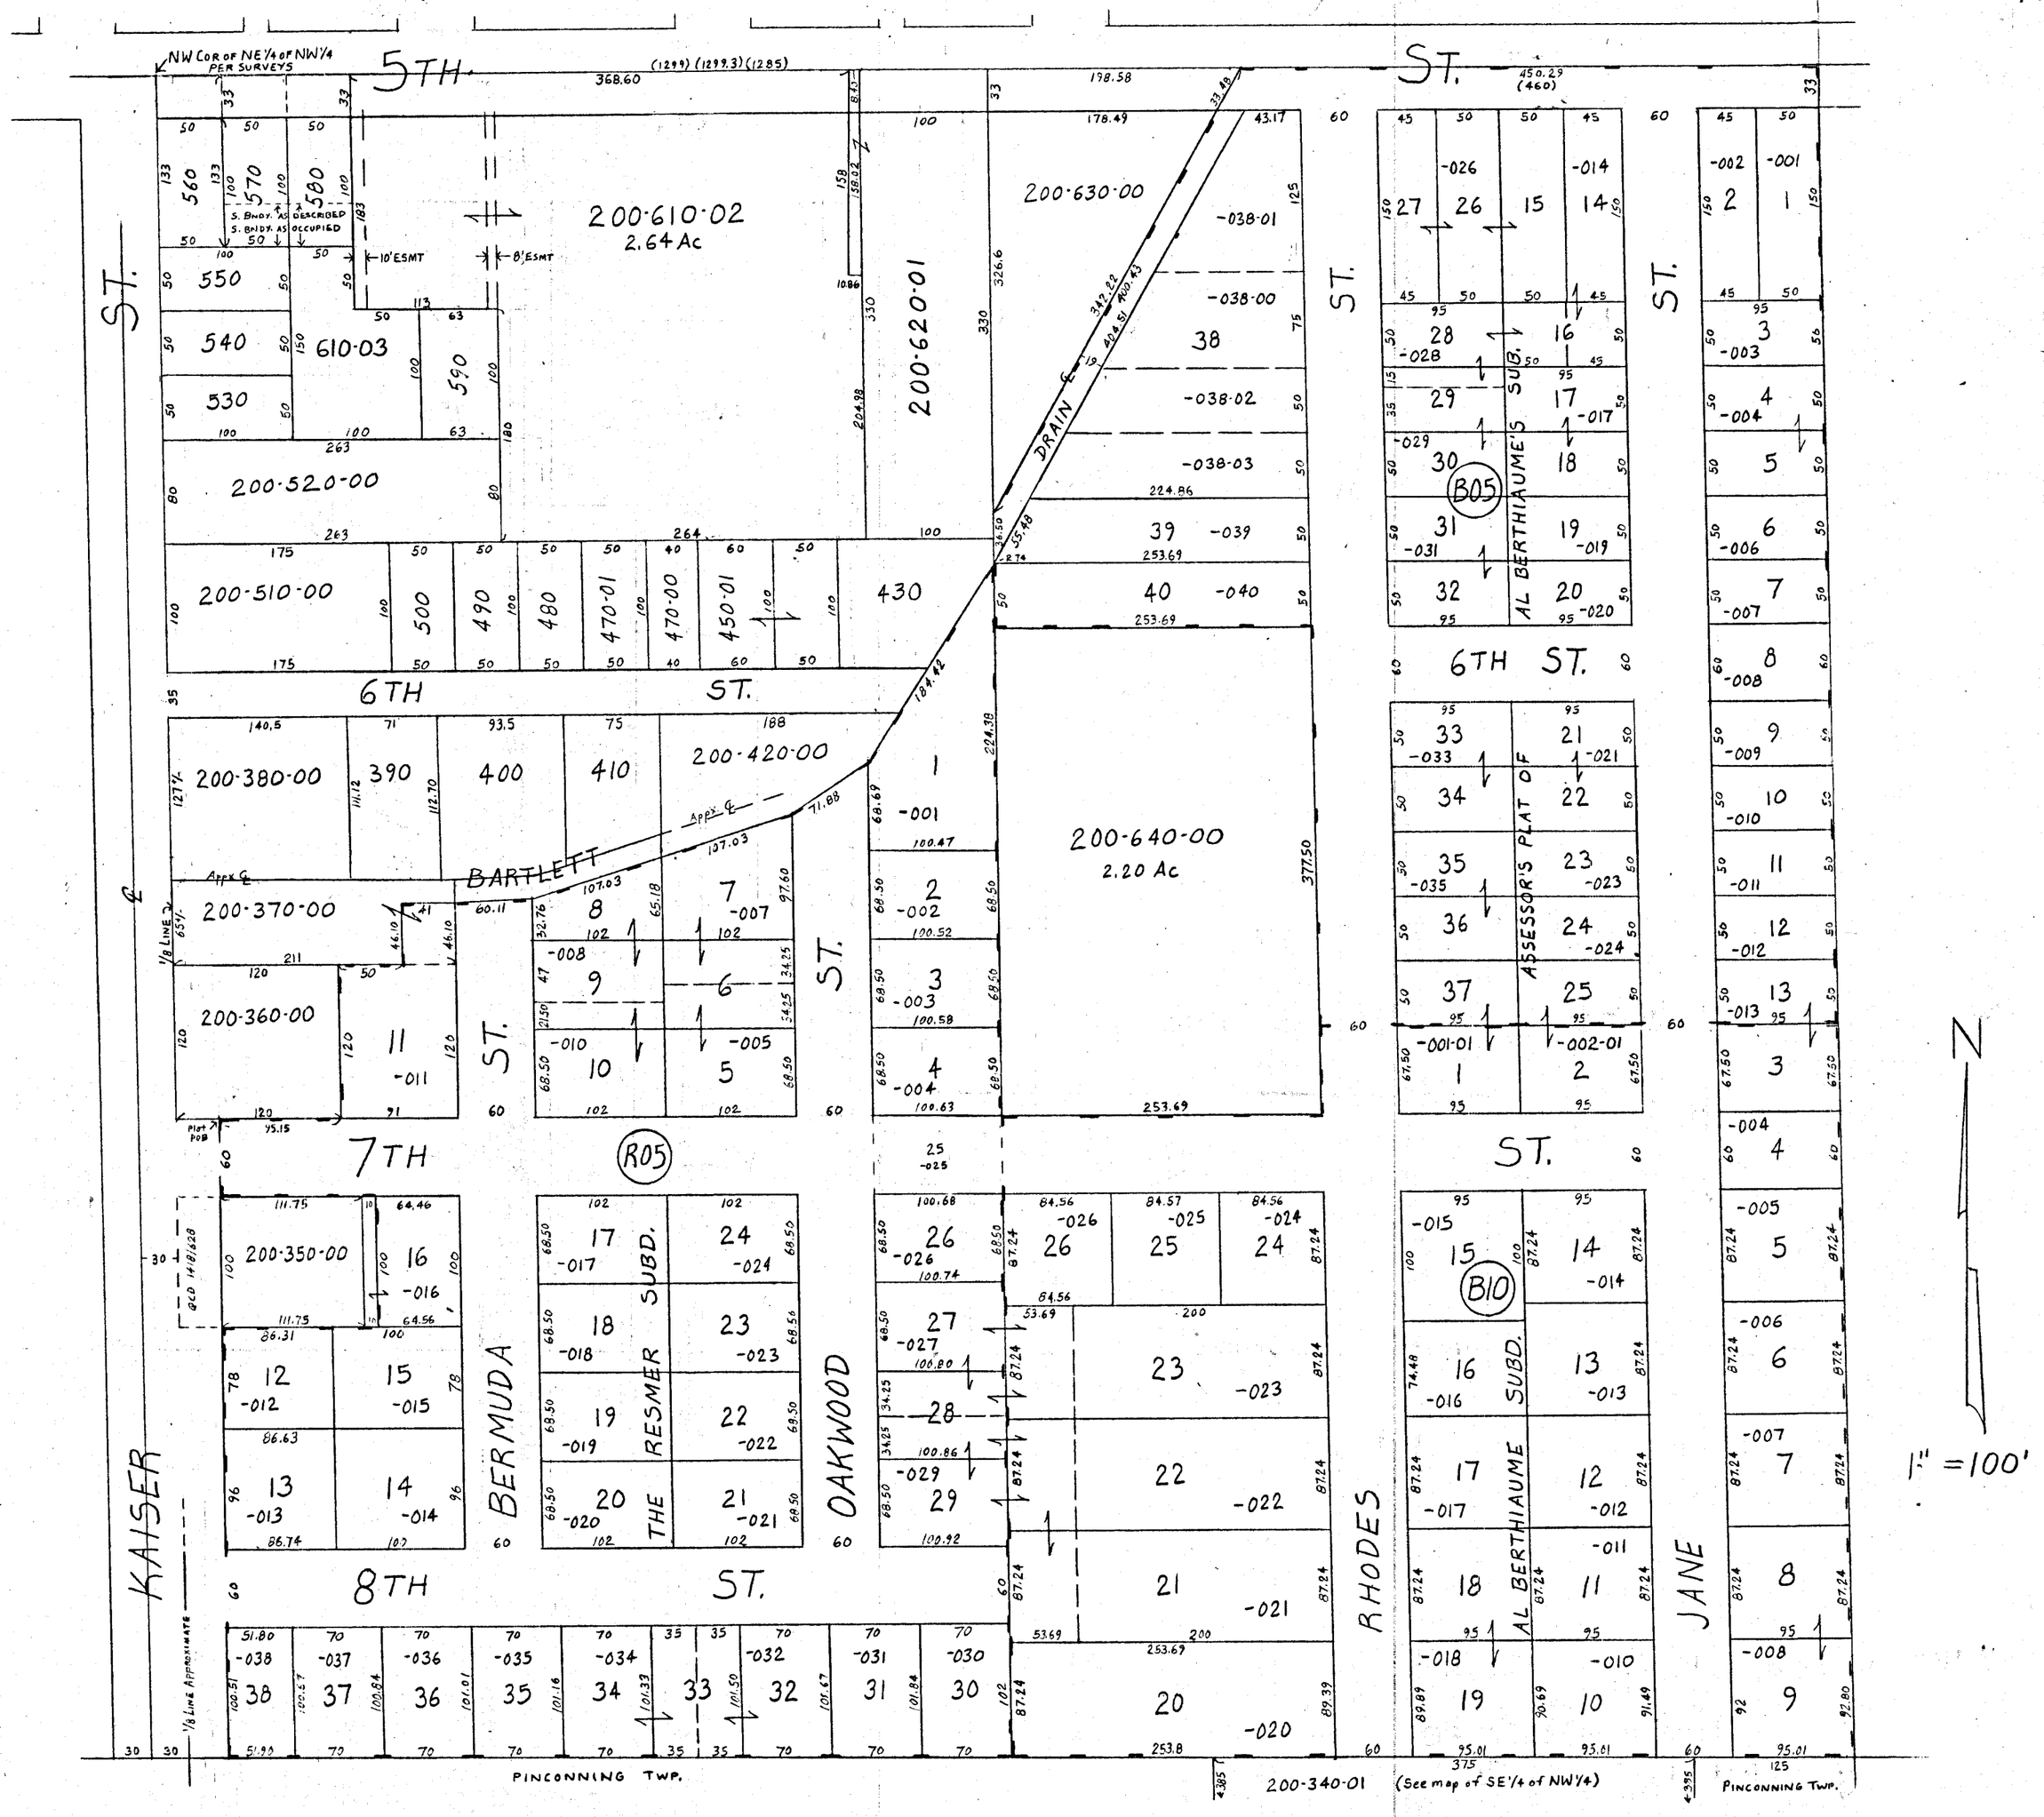
NW COR OF NE¼ OF NW¼ PER SURVEYS
5TH ST.
6TH ST.
7TH ST.
8TH ST.
KAISER ST.
BERMUDA ST.
OAKWOOD ST.
RHODES ST.
JANE ST.
BARTLETT
DRAIN
200-610-02
2.64 Ac
200-630-00
200-620-01
200-520-00
200-510-00
200-380-00
200-420-00
200-370-00
200-360-00
200-350-00
200-640-00
2.20 Ac
200-340-01
(See map of SE¼ of NW¼)
PINCONNING TWP.
AL BERTHIAUME'S SUB.
ASSESSOR'S PLAT OF
AL BERTHIAUME SUB.
THE RESMER SUBD.
B05
R05
B10
1" = 100'
N
NE¼ OF NW¼ SECTION 26 T17N R4E
09-180-026-200-