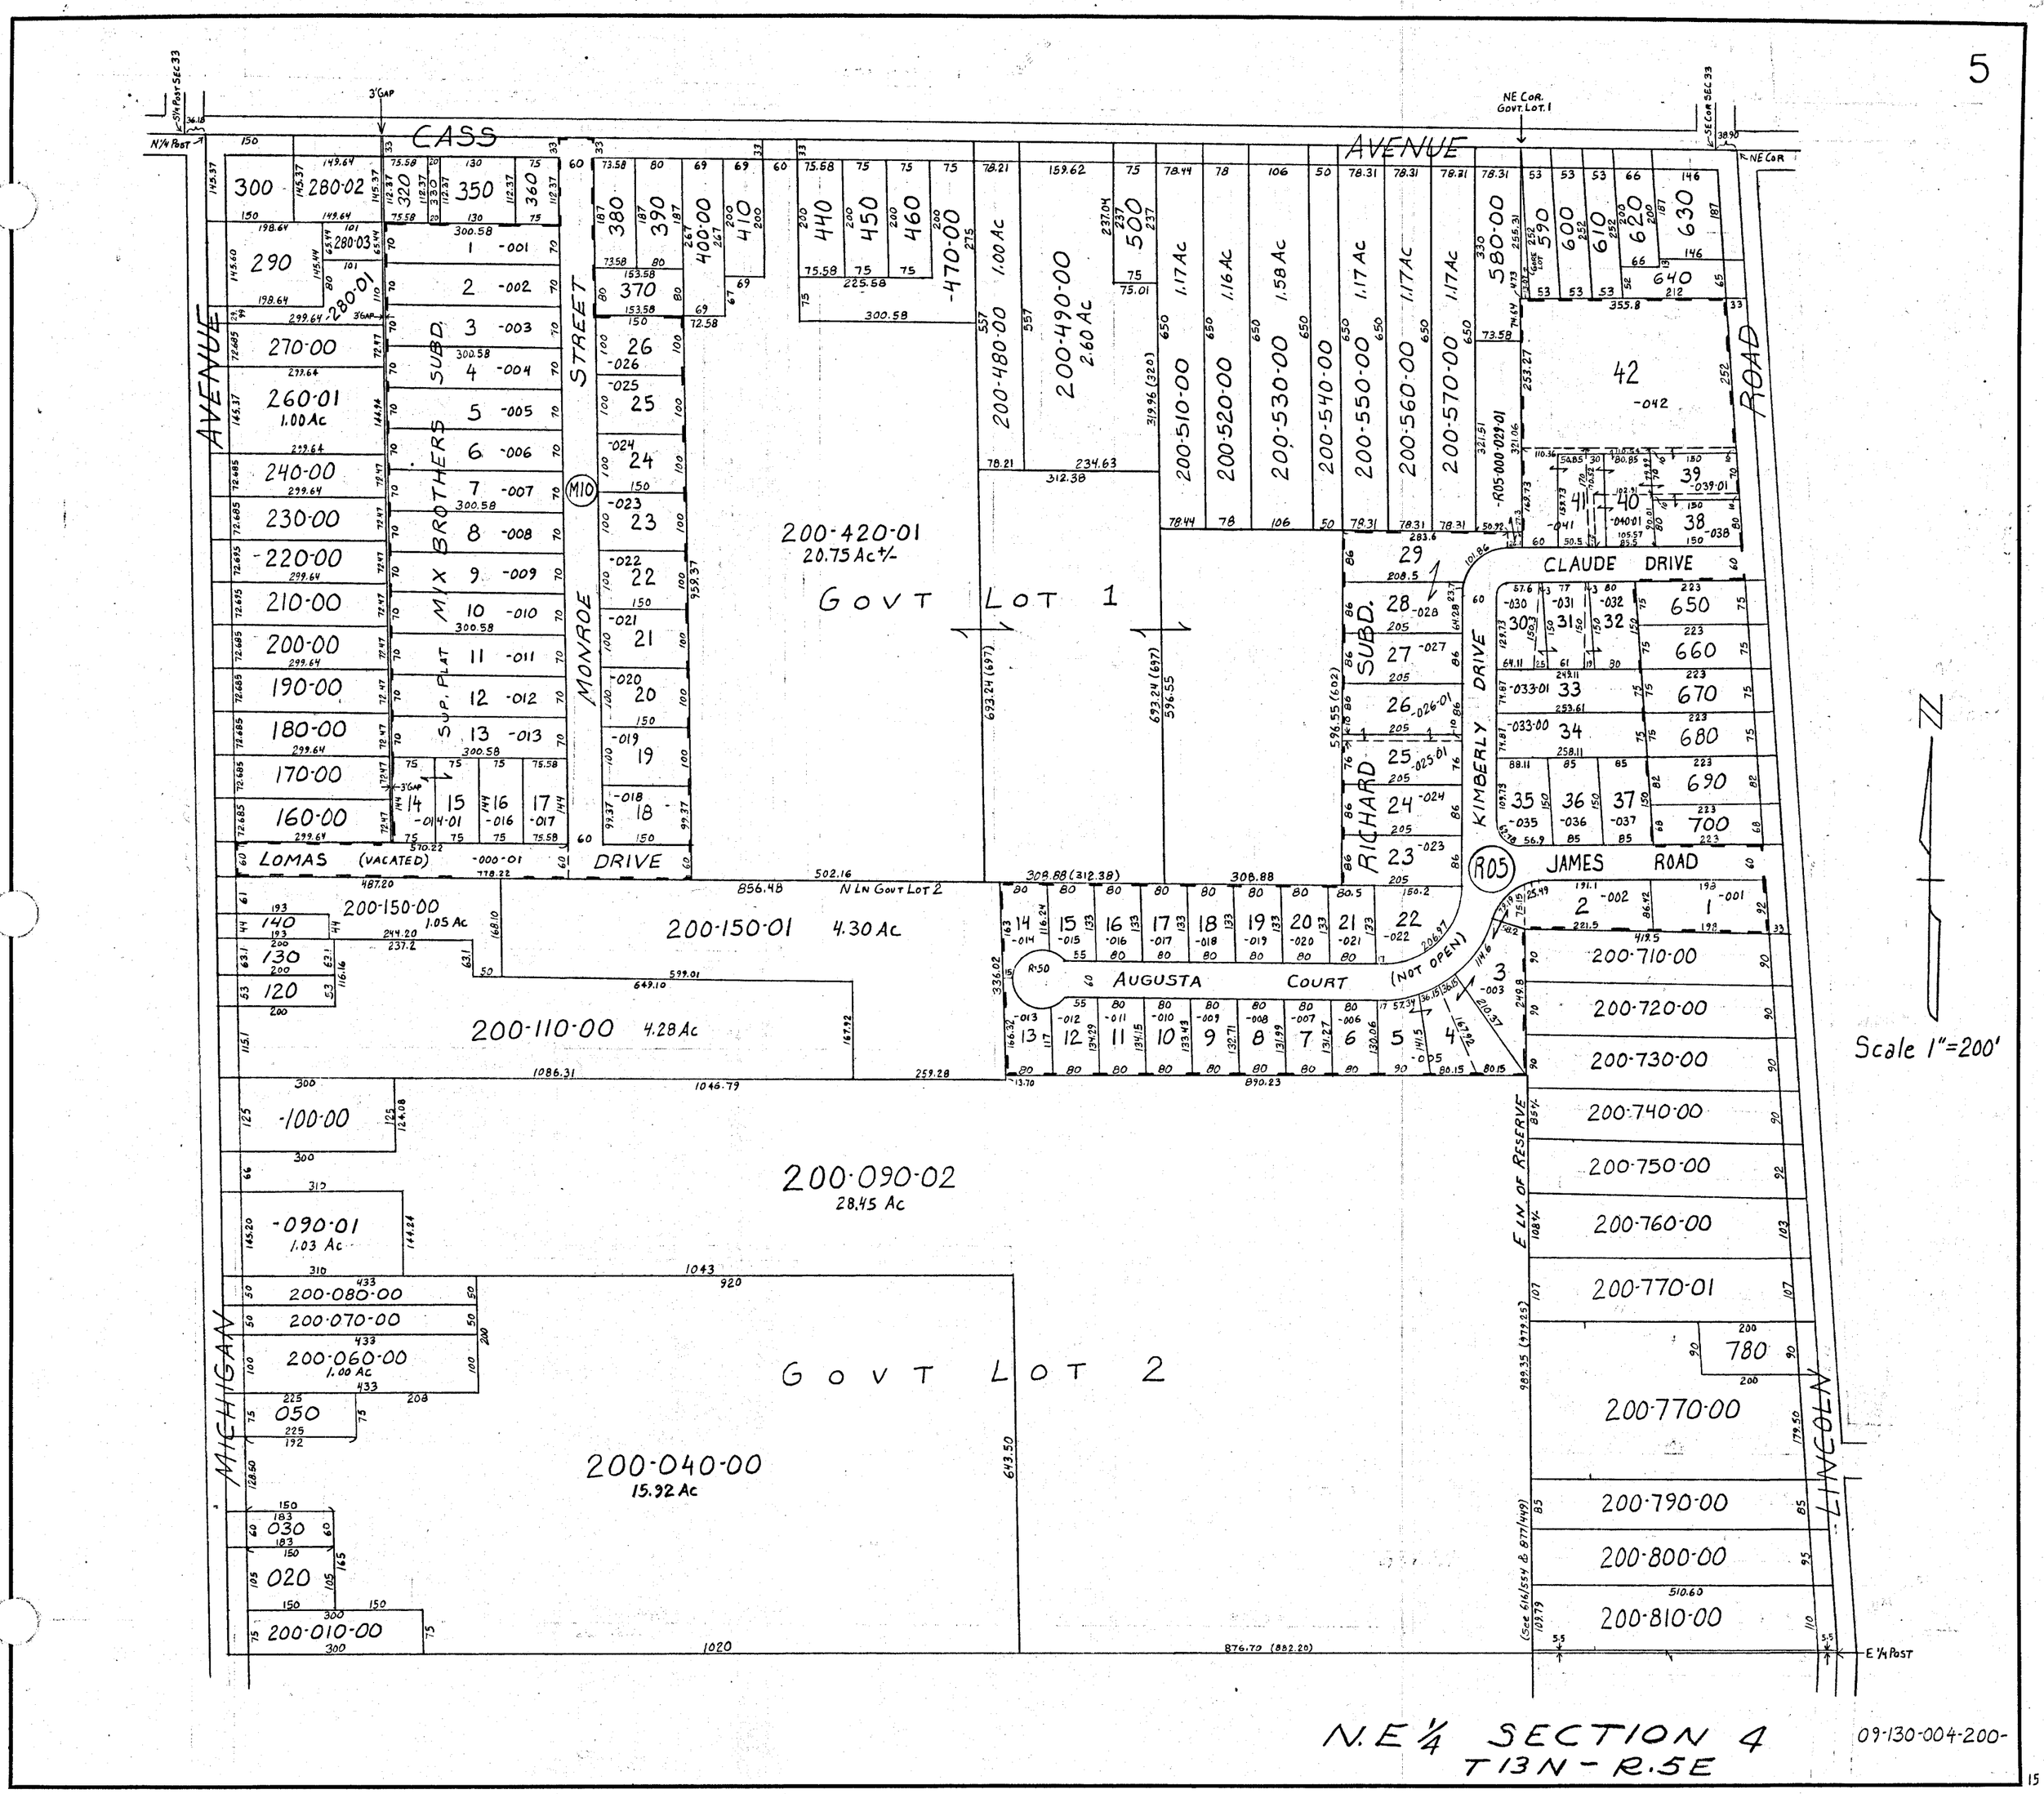
CASS AVENUE
MICHIGAN AVENUE
LINCOLN ROAD
MONROE STREET
LOMAS (VACATED) DRIVE
MIX BROTHERS SUBD.
SUP. PLAT
CLAUDE DRIVE
KIMBERLY DRIVE
RICHARD SUBD.
JAMES ROAD
AUGUSTA COURT (NOT OPEN)
GOVT LOT 1
GOVT LOT 2
200-420-01
20.75 Ac+/-
200-150-01 4.30 Ac
200-110-00 4.28 Ac
200-090-02
28.45 Ac
200-040-00
15.92 Ac
200-150-00
1.05 Ac
200-480-00 1.00 Ac
200-490-00
2.60 Ac
200-510-00 1.17 Ac
200-520-00 1.16 Ac
200-530-00 1.58 Ac
200-540-00 1.17 Ac
200-550-00 1.17 Ac
200-560-00 1.17 Ac
200-570-00 1.17 Ac
200-080-00
200-070-00
200-060-00
1.00 Ac
200-010-00
200-710-00
200-720-00
200-730-00
200-740-00
200-750-00
200-760-00
200-770-01
200-770-00
200-790-00
200-800-00
200-810-00
E LN OF RESERVE
N LN GOVT LOT 2
NE COR. GOVT. LOT 1
NE COR
E 1/4 POST
N 1/4 POST
Scale 1"=200'
N.E 1/4 SECTION 4
T13N - R.5E
09-130-004-200-