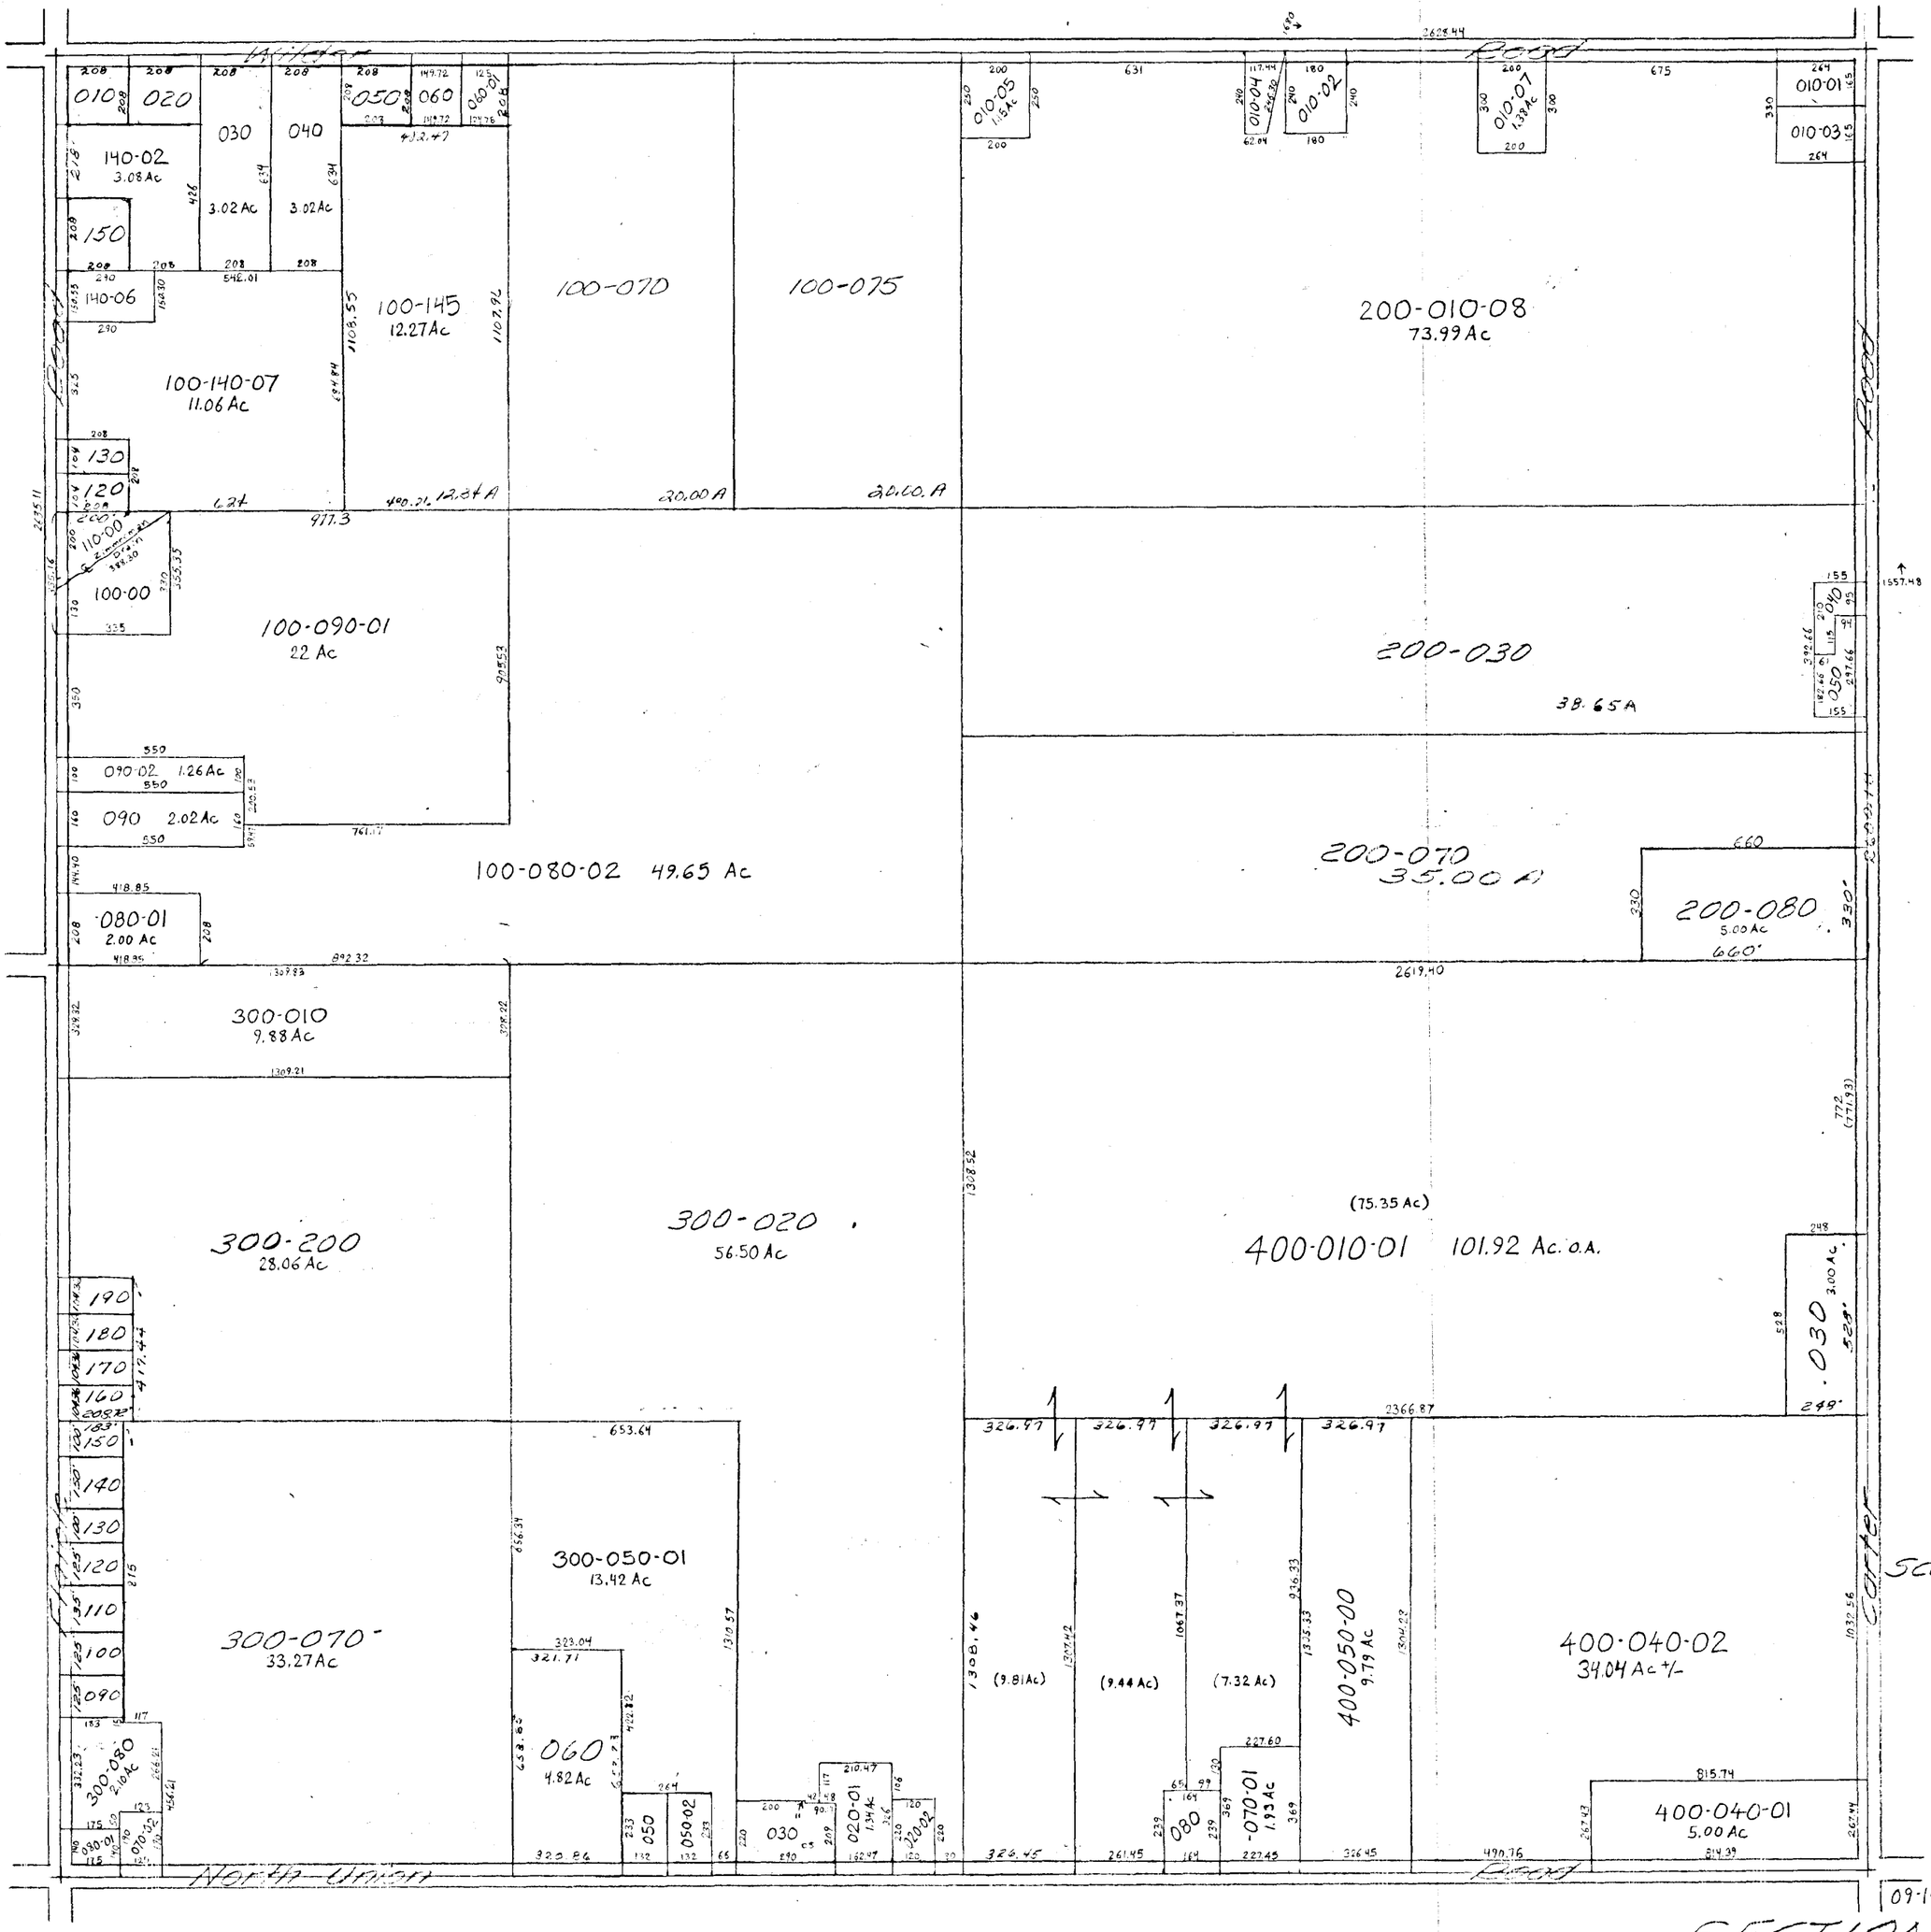
Hatchery Road
Road
Road
Carter
North Union Road
010
020
030
040
050
060
140-02
3.08 Ac
3.02 Ac
3.02 Ac
150
140-06
100-140-07
11.06 Ac
100-145
12.27 Ac
100-070
100-075
200-010-08
73.99 Ac
130
120
110-00
100-00
100-090-01
22 Ac
200-030
38.65 A
090-02 1.26 Ac
090 2.02 Ac
100-080-02 49.65 Ac
200-070
35.00 A
080-01
2.00 Ac
200-080
5.00 Ac
300-010
9.88 Ac
300-200
28.06 Ac
300-020
56.50 Ac
400-010-01 101.92 Ac. o.A.
(75.35 Ac)
300-070
33.27 Ac
300-050-01
13.42 Ac
300-080
2.0 Ac
060
4.82 Ac
400-050-00
9.79 Ac
400-040-02
34.04 Ac +/-
400-040-01
5.00 Ac
(9.81 Ac)
(9.44 Ac)
(7.32 Ac)
Scale: 1" = 400'
09-140-017-
SECTION 17
T. 14 N. - R. 3 E.